


SECCIONES TRANSVERSALES

ESC. 1/750

3879

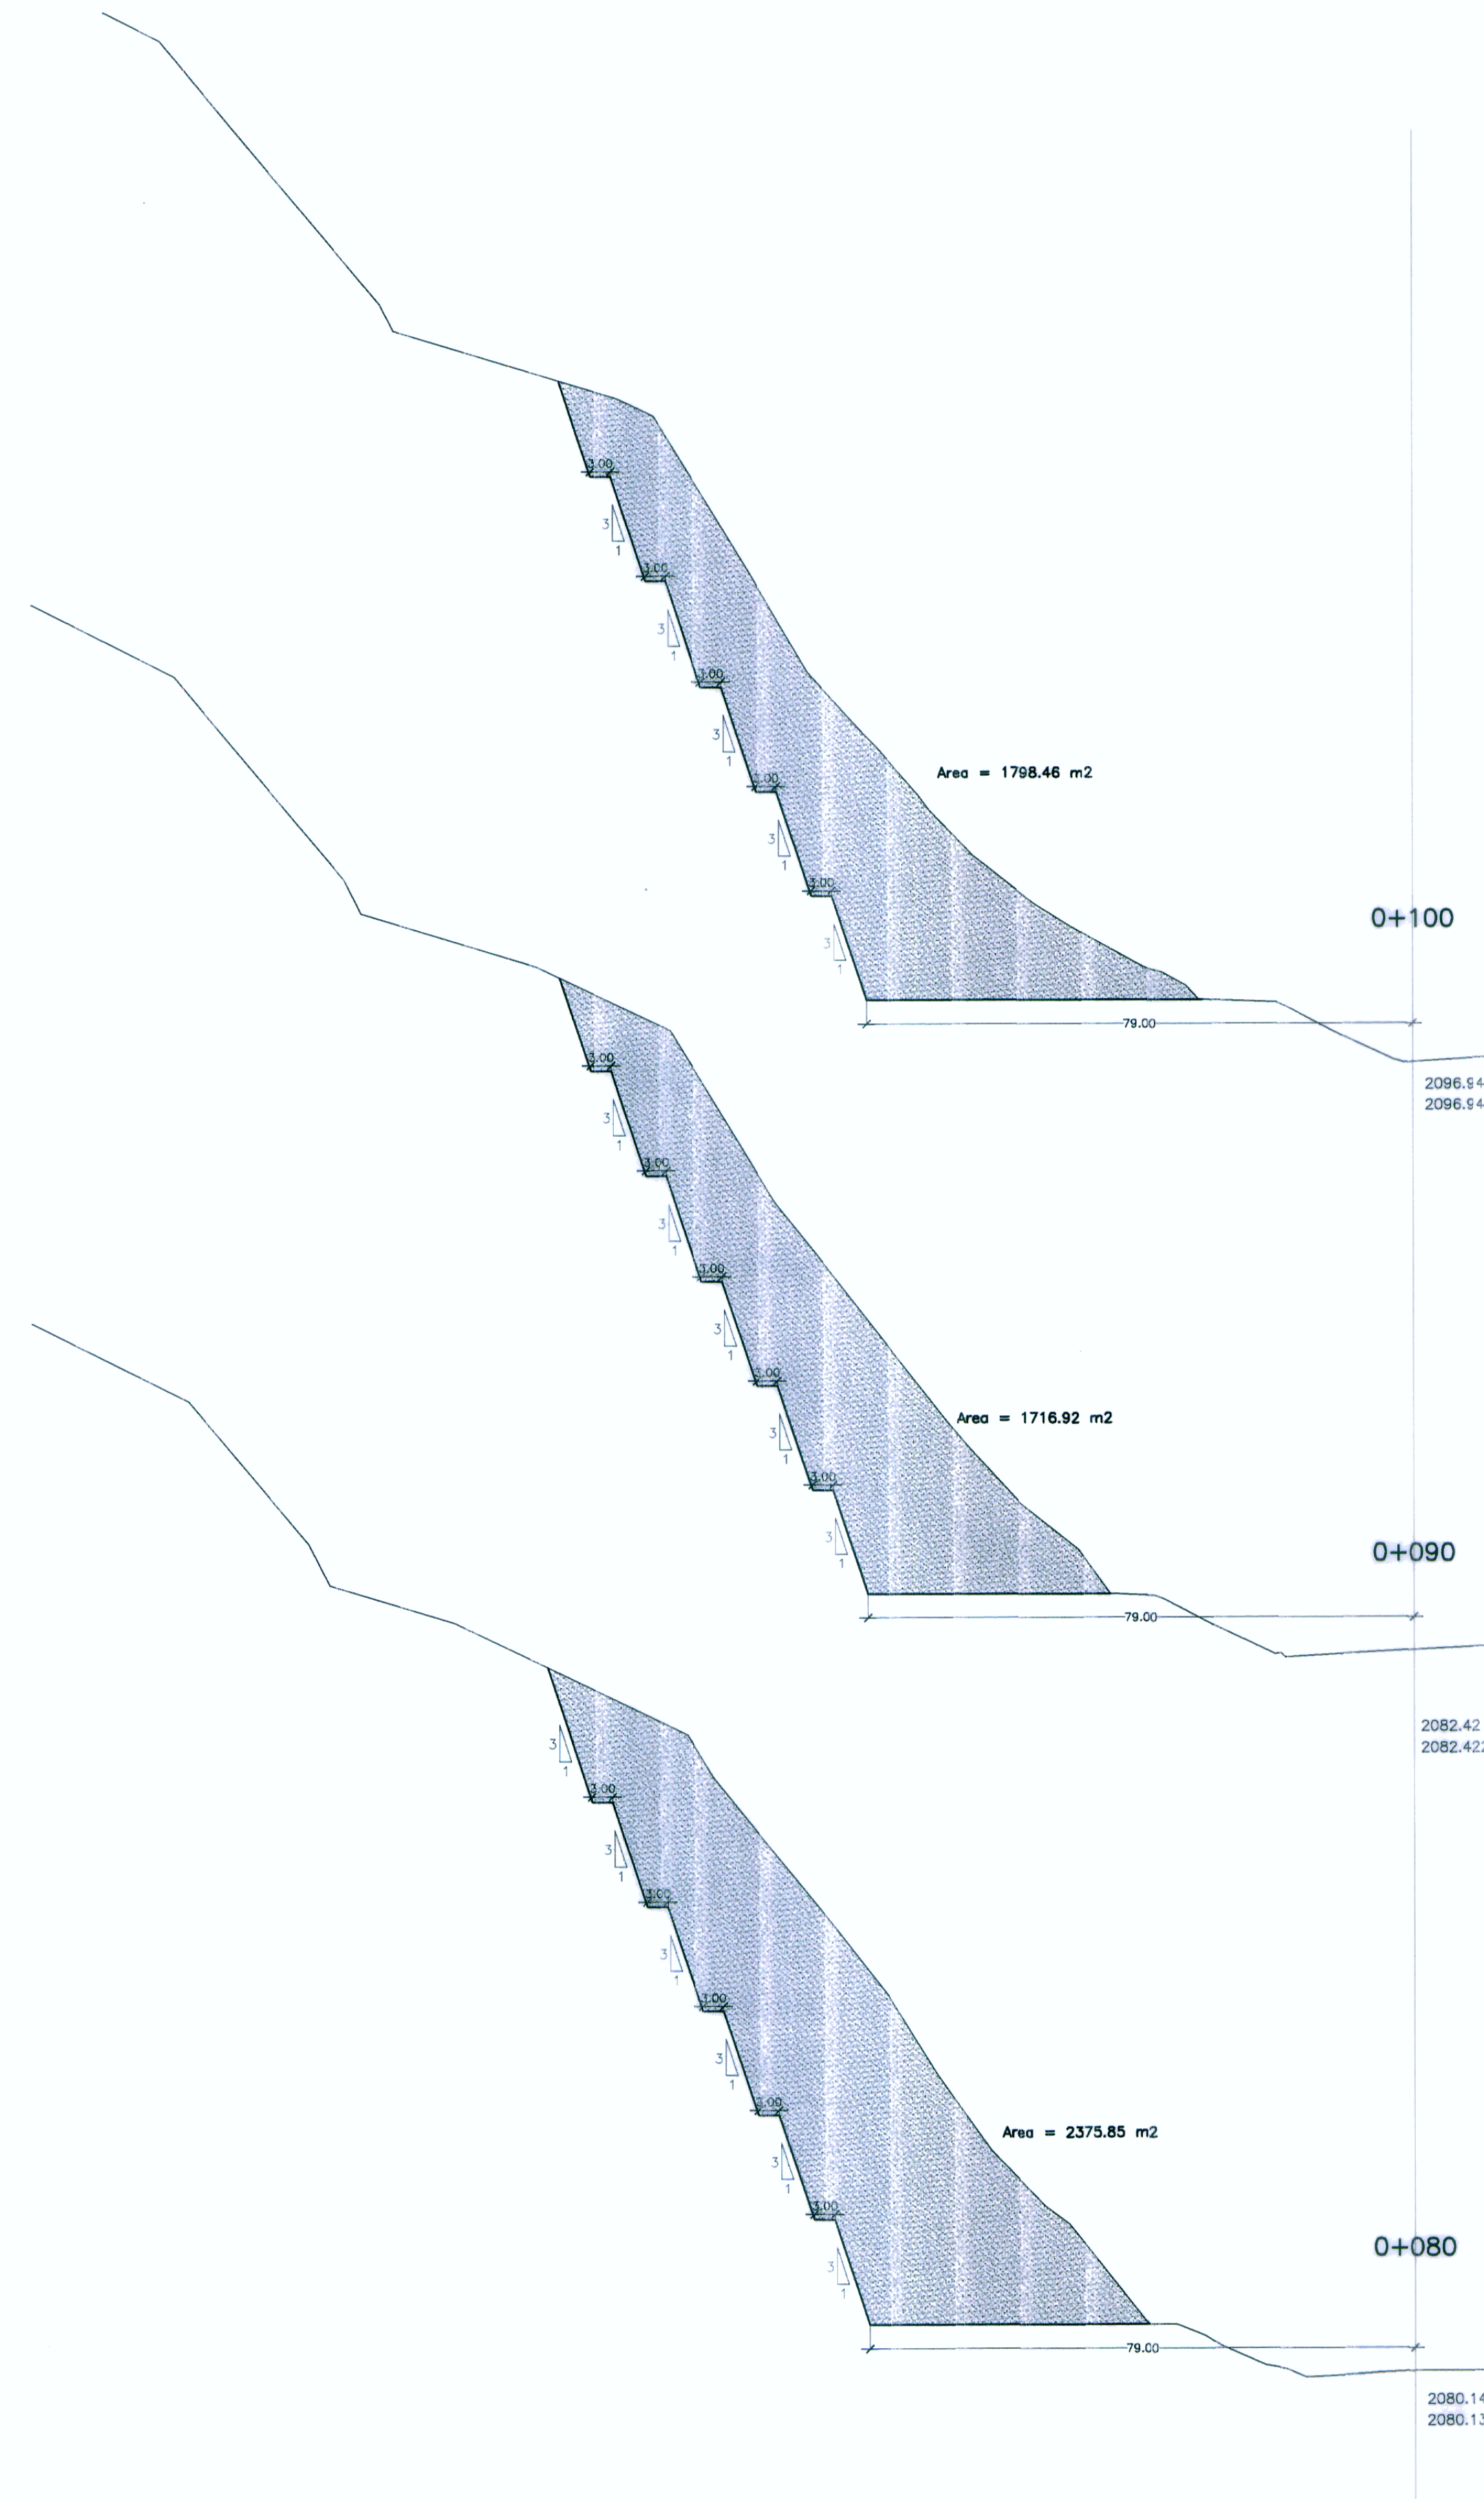

HOB CONSULTORES S.A.
[Signature]
 INGENIERO EN INGENIERIA CIVIL
 INGENIERO EN INGENIERIA DE PAVIMENTOS
 CIP N° 62217

HOB CONSULTORES S.A.
[Signature]
 INGENIERO EN INGENIERIA CIVIL
 JEFE DE ESTUDIO
 CIP N° 54324




PERÚ Ministerio de Transportes y Comunicaciones

 Provias Nacional


HOB CONSULTORES S.A.
 CALLE AZULCA BLANCO N° 102 - LIMA 33 - PERU
 TELEFONO: (511) 715-8111 / FAX: (511) 716-8324
 Email: hob@hobperu.com

Jefe Estudio: ING. CESAR GUEVARA M.	Aprobación:
Ejecutor: Ing. RICARDO GONZALEZ	
Revisión:	
Proceso y Ploteo: M.CHAPLOQUE	

REVISIONES	
N°	FECHA

ESTUDIO DEFINITIVO PARA EL MEJORAMIENTO DE LA CARRETERA: SAN MARCOS-CAJABAMBA-SAUSACocha TRAMO: SAN MARCOS-CAJABAMBA CONTRATO N° 008-2011-MTC/20

CANTERA ROCA PALTAY KM 32+400

FECHA: MAYO 2012
 ESCALA FORMATO A1: ESCALA FORMATO A2: INDICADAS 2 veces la indicada
008-11-CM-21