

CUADRO DE COORDENADAS Y ELEMENTOS DE CURVAS


SENT.	DELTA	RADIO	TANG.	L.C.	Ext.	P.I.	P.C.	P.T.	NORTE	ESTE	P%	SA	
192	I	25°02'05"	150.000	33.302	65.541	3.652	42 + 171.802	42 + 138.500	42 + 204.041	9159191.940	816930.782	5.0	0.70
193	D	33°58'51"	120.000	36.666	71.169	5.477	42 + 332.250	42 + 295.584	42 + 366.753	9159071.866	817038.801	6.0	0.90
194	I	19°18'51"	150.000	25.524	50.564	2.156	42 + 454.883	42 + 429.358	42 + 479.923	9158948.284	817056.156	5.0	0.70
195	I	19°08'19"	160.000	6.727	13.445	0.141	42 + 679.217	42 + 672.183	42 + 685.628	9158748.521	817159.297	5.0	0.70
196	D	62°53'26"	62.000	14.271	28.054	1.621	42 + 788.705	42 + 770.207	42 + 798.261	9158672.651	817239.097	8.0	1.40
197	I	122°43'36"	45.000	32.573	56.389	10.552	42 + 943.703	42 + 878.730	42 + 935.119	9158515.416	817192.688	8.0	1.80

N°	PI s	Le	x	y	p	k	ST	LT	Tt	TS	ST
195	7°09'43"	40.000	39.938	1.655	0.416	19.990	13.353	26.689	47.034	42 + 632.183	42 + 725.628
196	18°28'57"	40.000	39.586	4.269	1.071	19.931	13.467	26.813	58.498	42 + 730.207	42 + 838.261
197	25°27'53"	40.000	39.217	5.843	1.471	19.869	13.589	26.948	104.973	42 + 838.730	42 + 975.119

PLANTA
1:2000

BM-80
COTA: 2128.565

UBICACION: KM 42+505
LADO: L.D. a 8.05 m del eje de la carretera
REFERENCIAS: Marca sobre Hito de Concreto

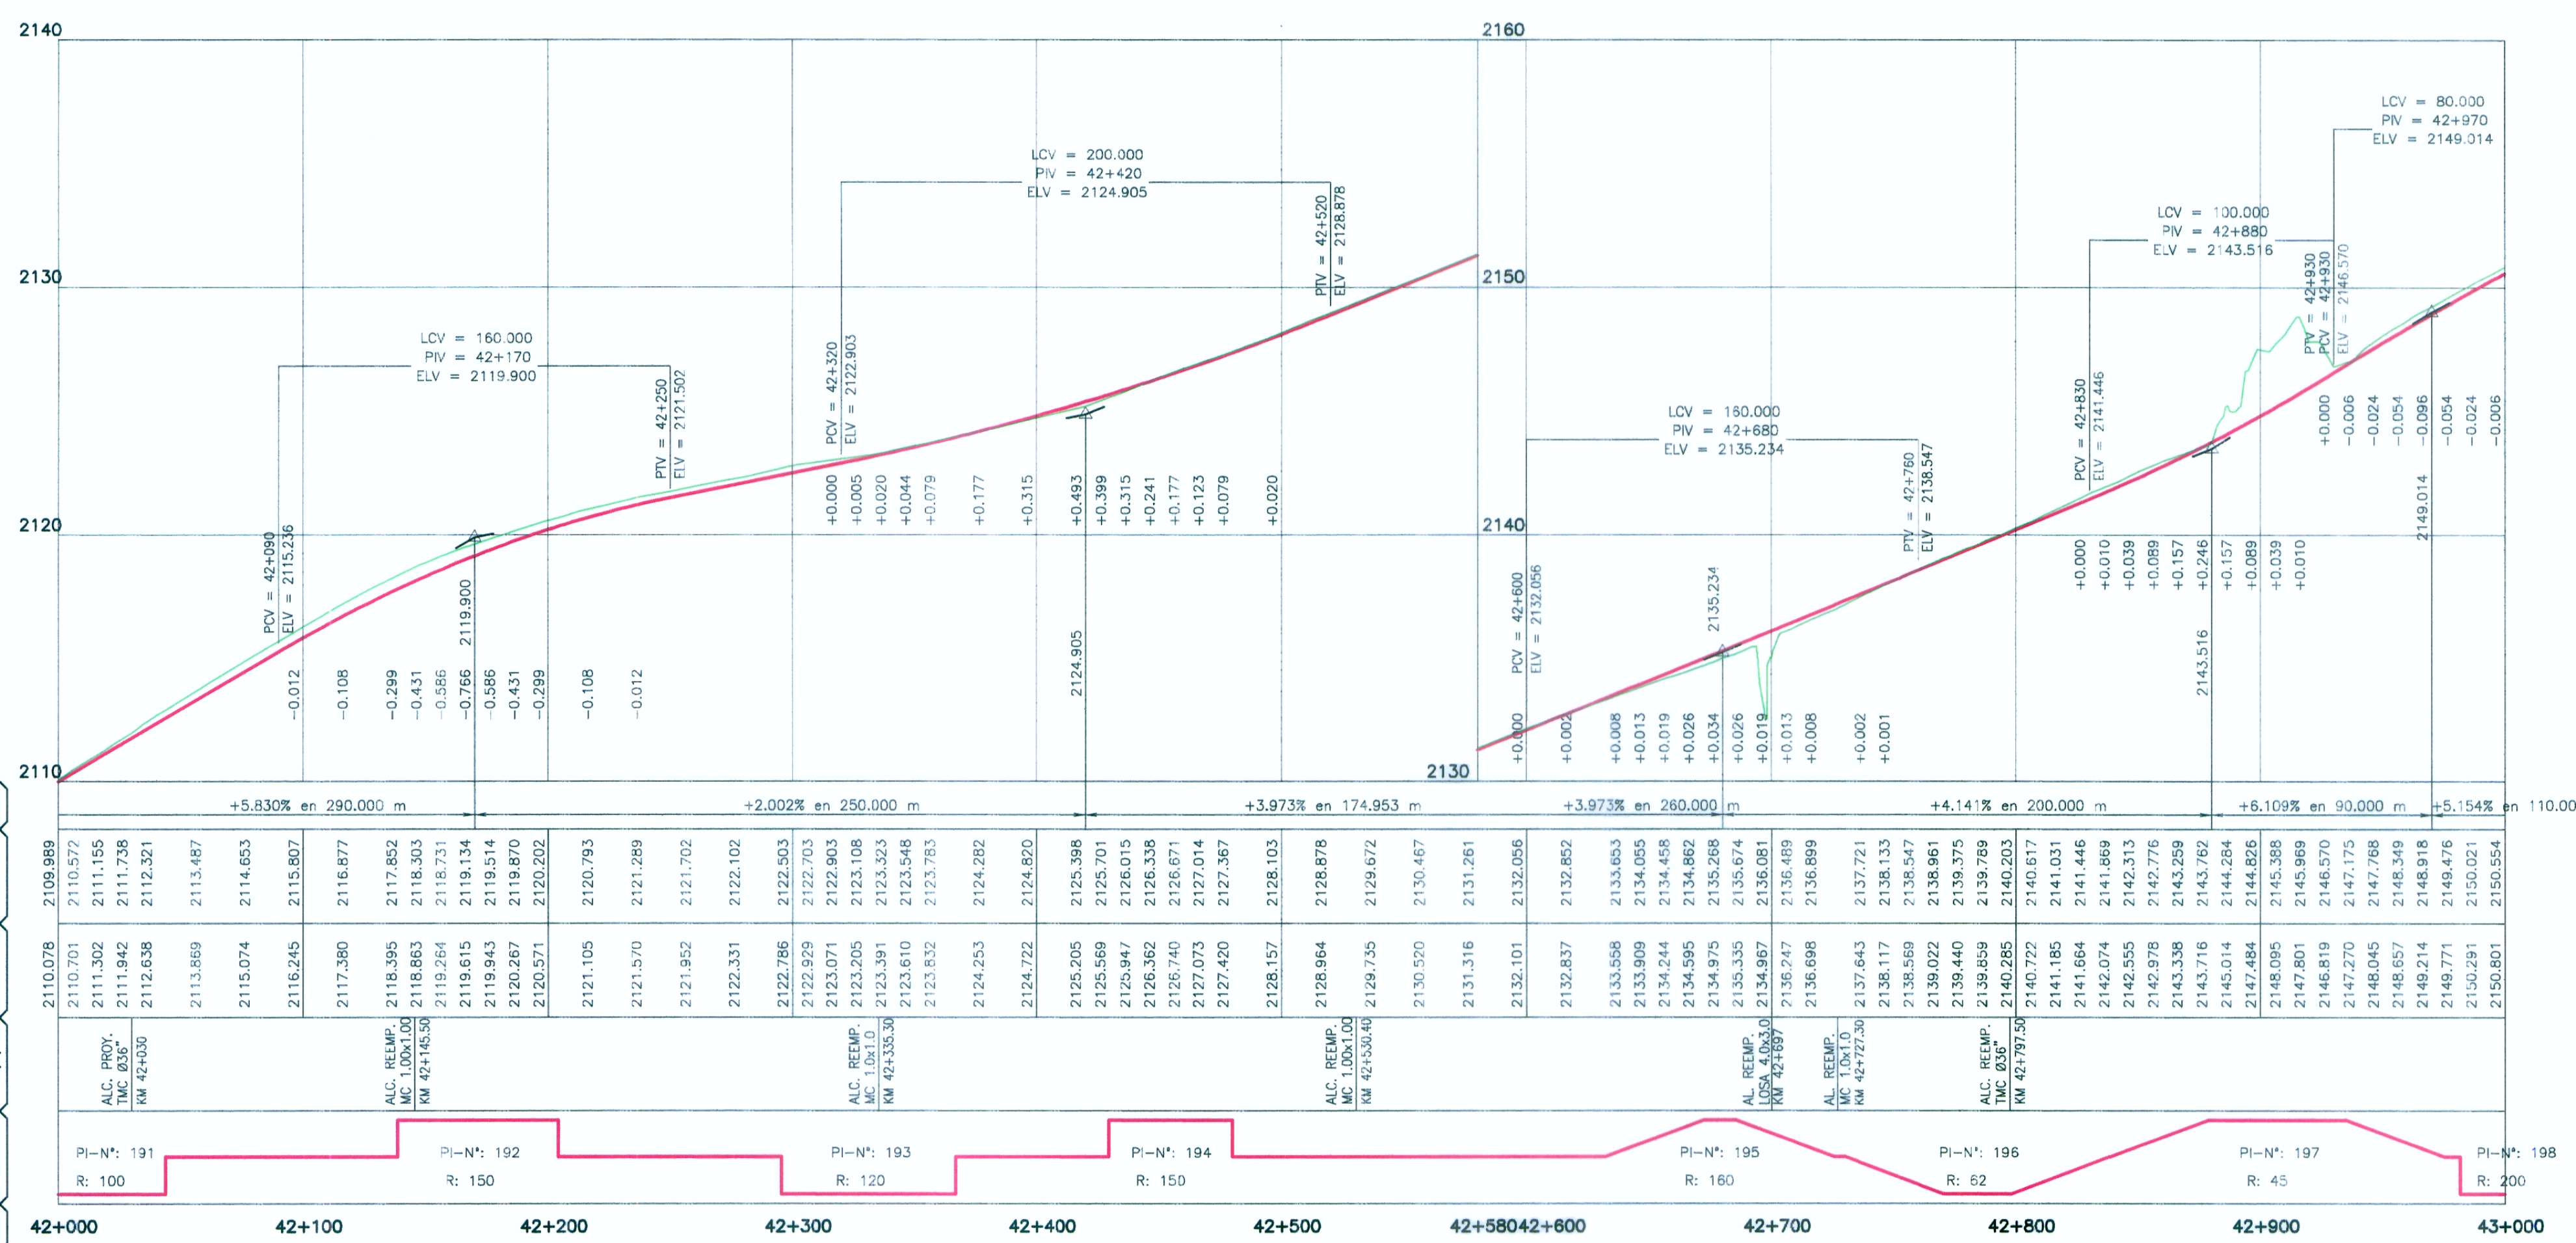

LEYENDA

PLANTA :

- TRAZO DE PROYECTO
- CARRETERA EXISTENTE
- CURVA MAYOR
- CURVA MENOR
- RIO
- QUEBRADA
- CANAL
- ACEQUIA
- MURO TAPIAL
- MURO DE CONCRETO
- PLAZOLETA
- PARADERO
- VIVIENDA EXISTENTE
- TERRENO DE CULTIVO
- CERCO
- POSTE MEDIA TENSION
- POSTE LUZ
- CALICATA
- MURO DE PIEDRA
- DESPLAZAMIENTO DE TERRENO
- BOFEDAL

PERFIL :

- SUB RASANTE
- TERRENO EXISTENTE

PERFIL LONGITUDINAL
H=1:2000
V=1:200