


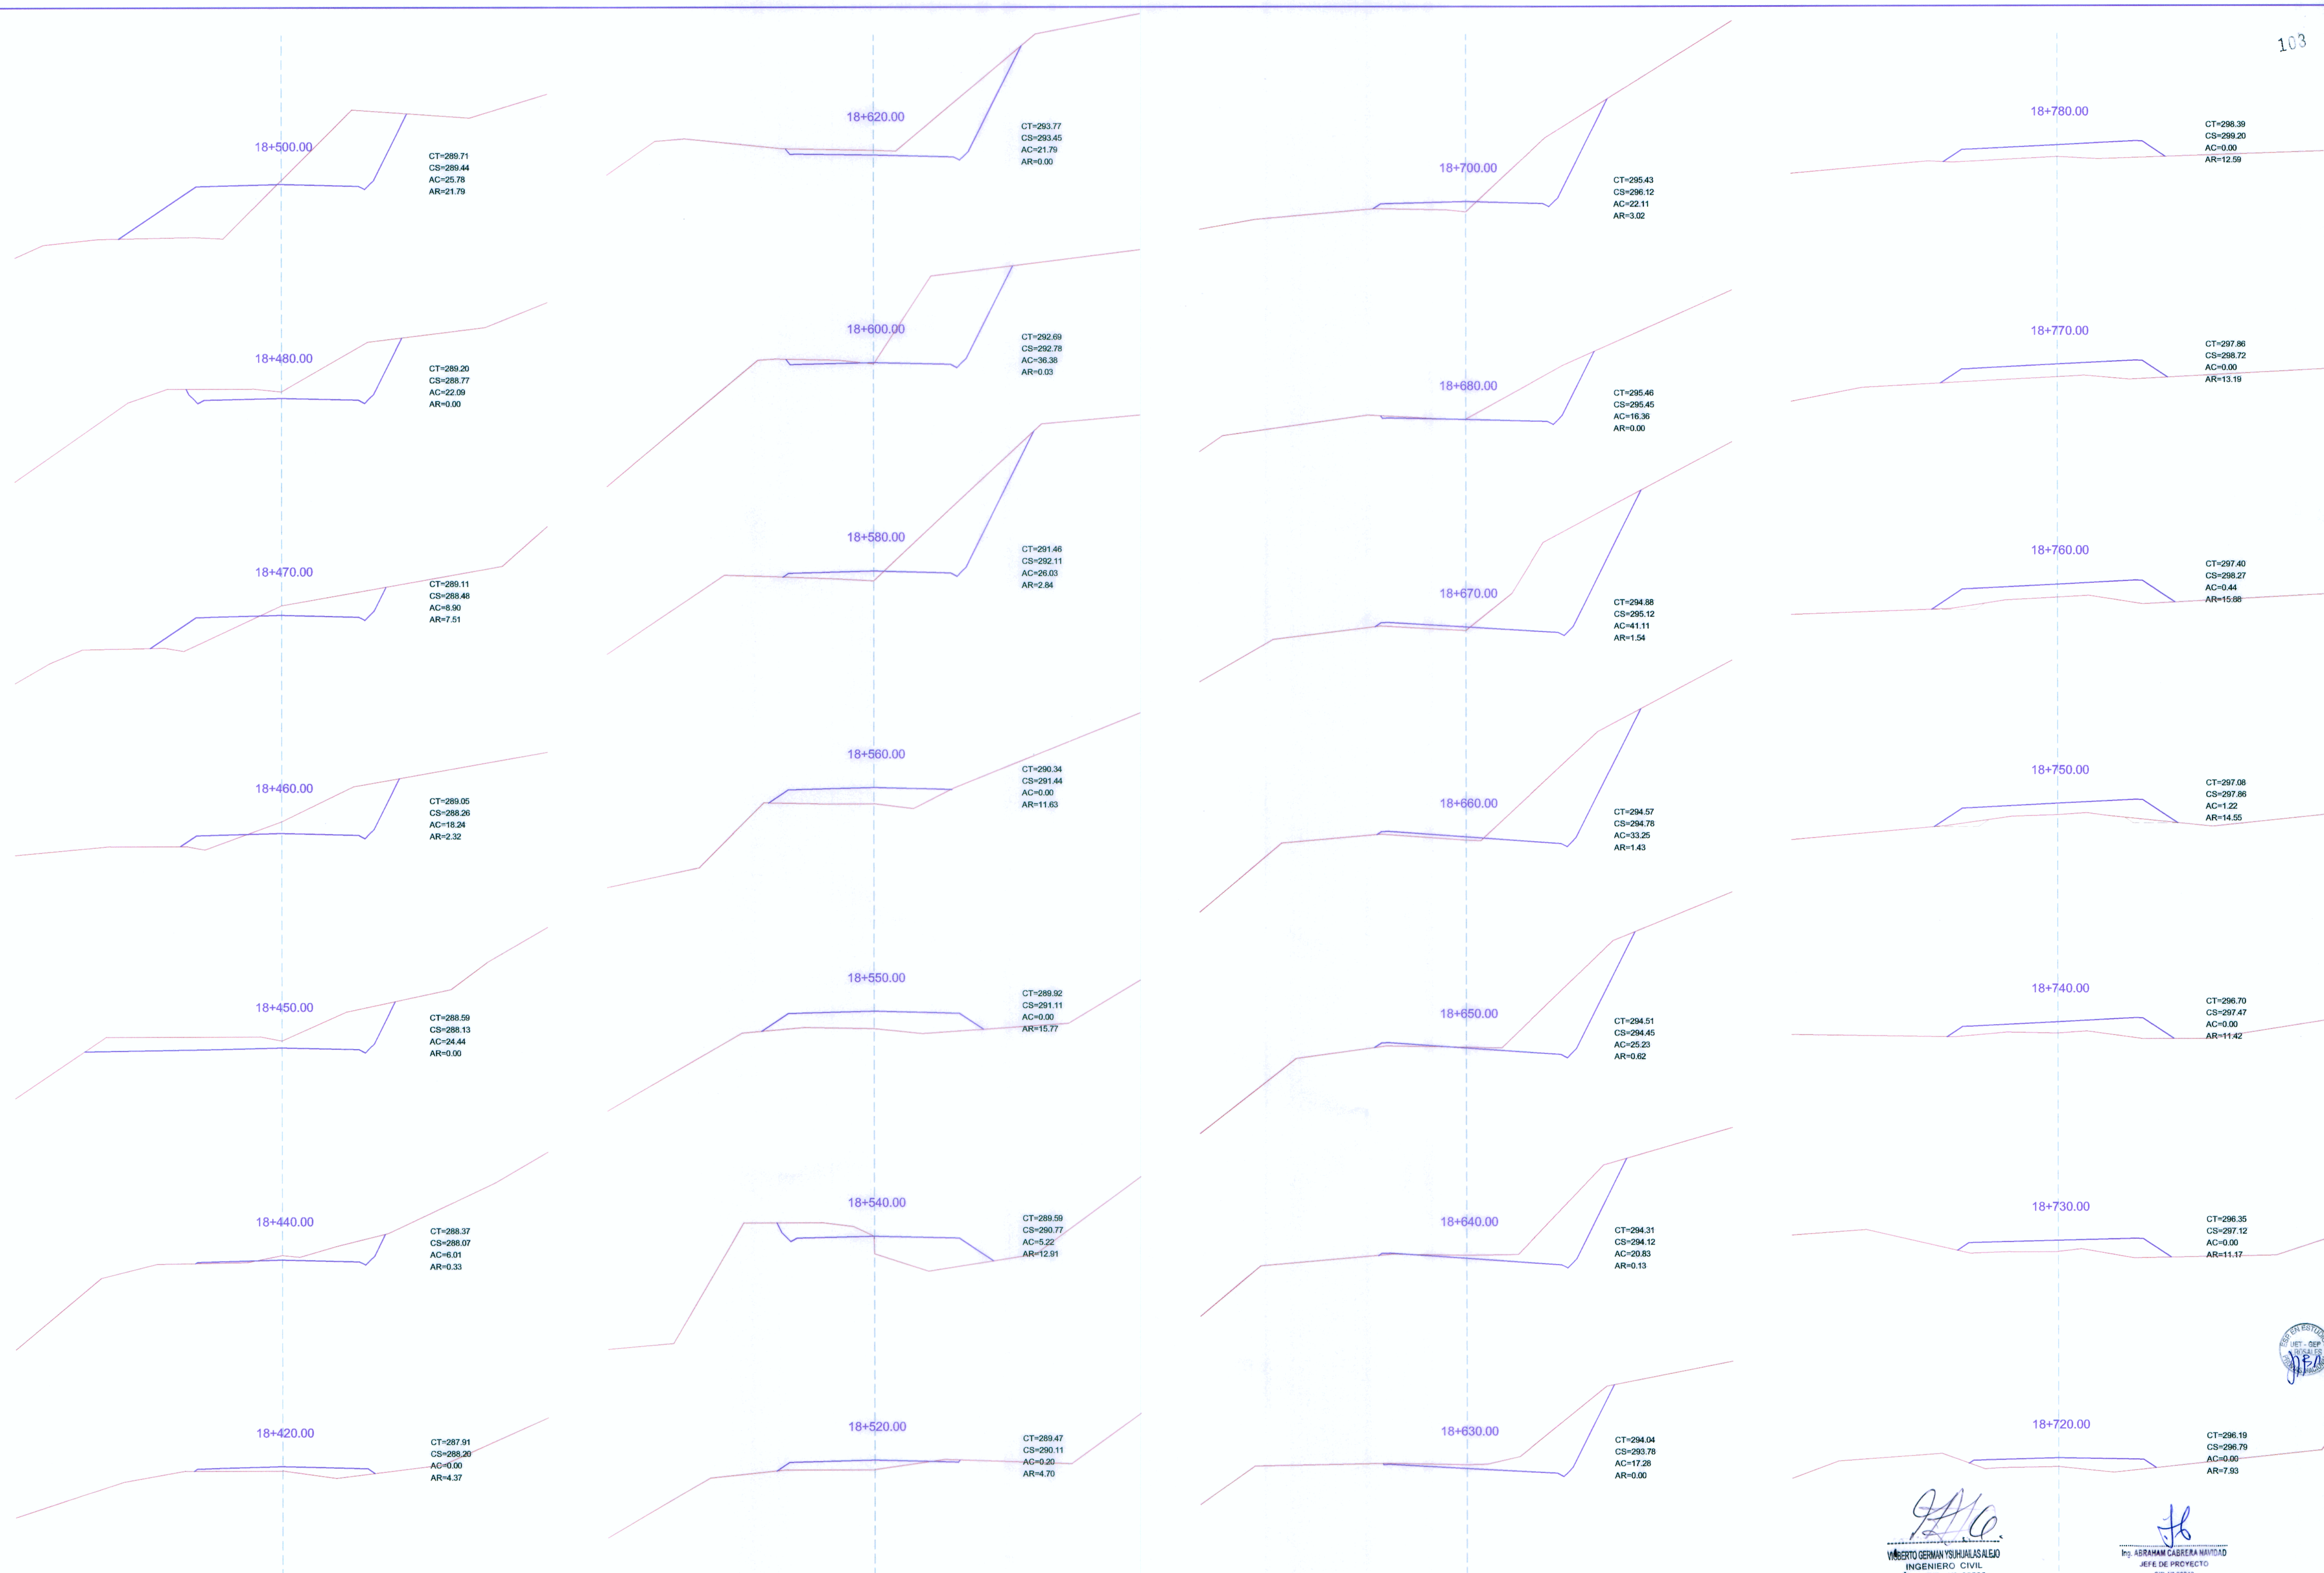

V. YSUNHUALAS A.
INGENIERO CIVIL
Reg. CIP. N° 65525

A. CABRERA N.
JEFE DE PROYECTO
CIP. N° 28219

ST-55

PROYECTO ESPECIAL DE INFRAESTRUCTURA DEL TRANSPORTE NACIONAL
PROVIAS NACIONAL



ESTUDIO DEFINITIVO PARA LA REHABILITACIÓN Y MEJORAMIENTO
DE LA CARRETERA TOCACHE - JUANJUI
TRAMO : JUANJUI - CAMPANILLA

CONSULTOR:



PLANO:

SECCIONES TRANSVERSALES
Del 18+420 Al 18+780

REV N° 01

REV N° 02

REV N° 03

REV N° 04

DISEÑO

V. YSUNHUALAS A.

PROCESO Y DIBUJO

S. PALOMINO

JEFE DE PROYECTO

A. CABRERA N.

APROBADO

P. CANO L.

ESCALA:

1/200

FECHA:

ENERO - 2010