


PLANTA
ESCALA 1/2000

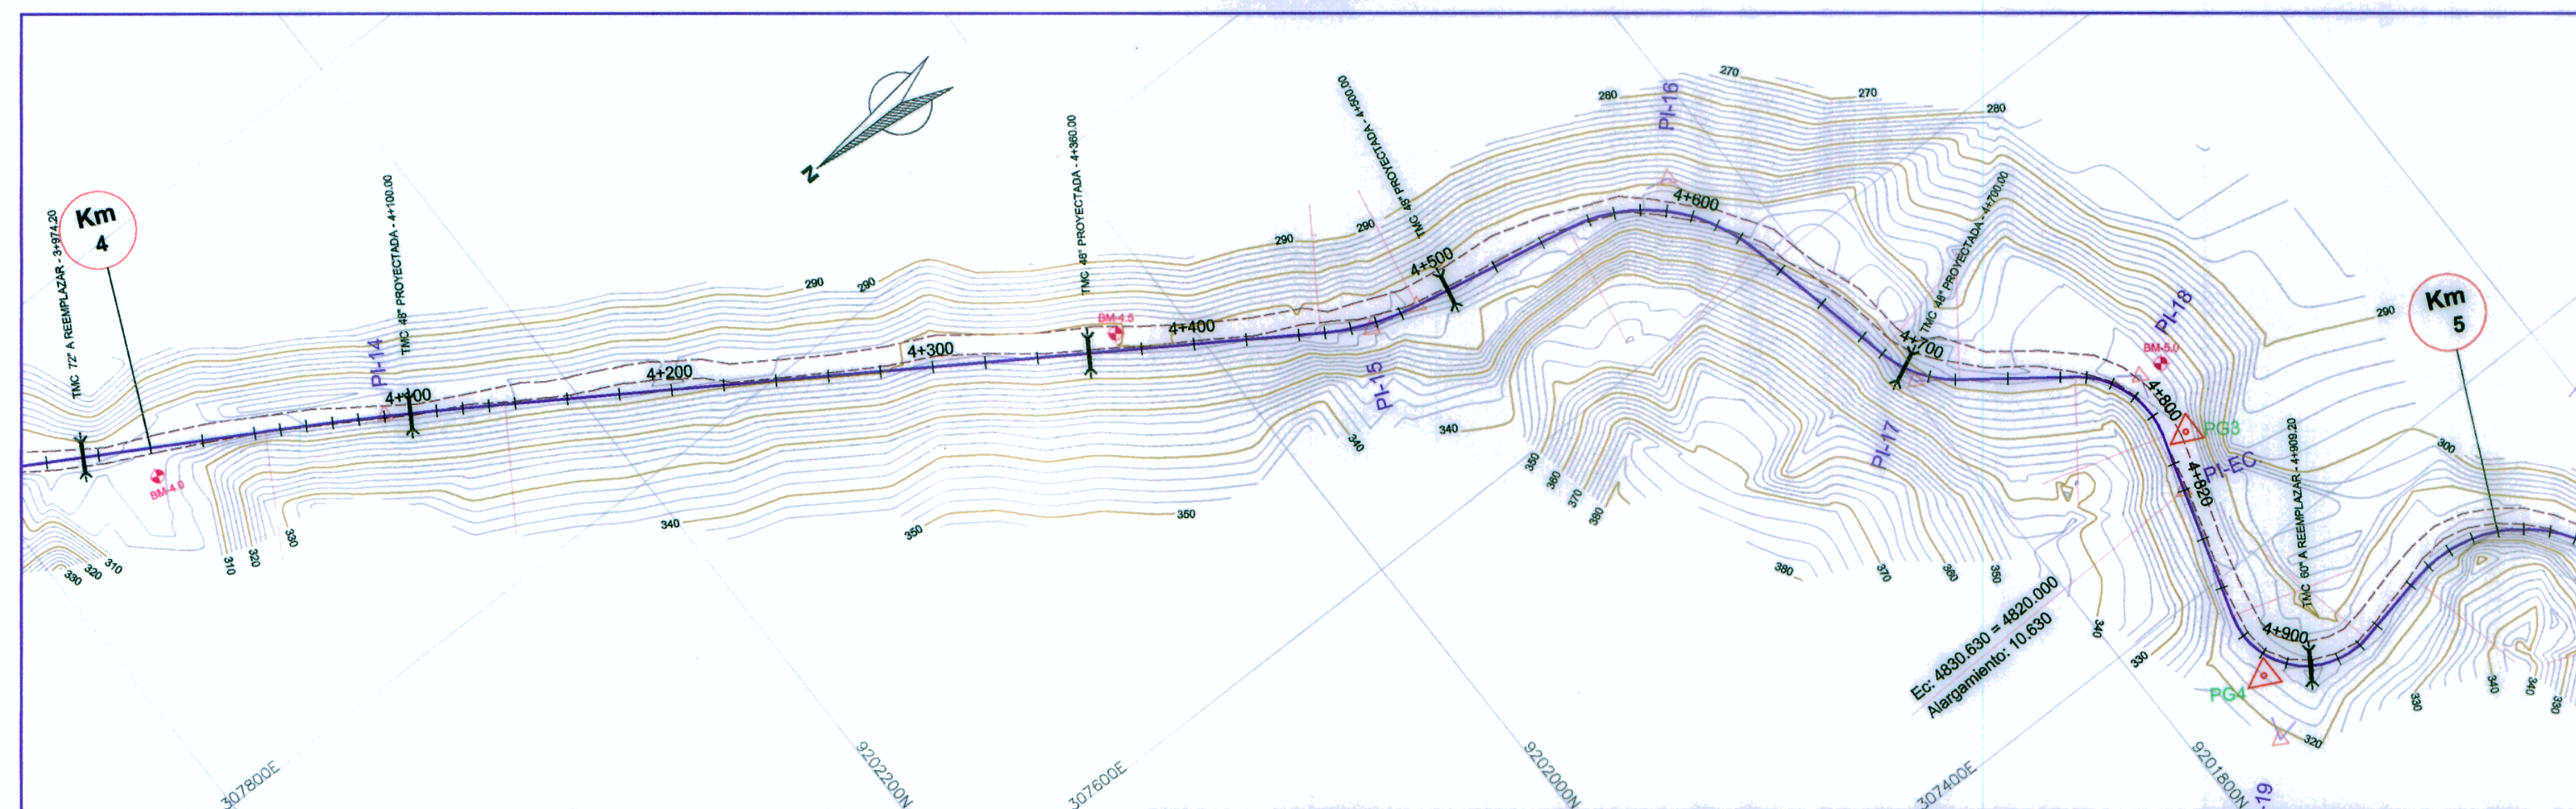

CUADRO DE COORDENADAS Y ELEMENTOS DE CURVAS


Nº PI	SENT.	DELTA	RADIO	TANG.	L.C.	Ext.	P.I.	P.C.	P.T.	NORTE	ESTE	P%	SA
14	D	2°55'52"	1800.000	46.052	92.094	0.589	4 + 090.286	4 + 044.234	4 + 136.318	9202262.445	307881.299	2.5	0.20
15	I	22°03'53"	100.000	19.487	38.510	1.883	4 + 467.946	4 + 448.450	4 + 486.960	9201946.578	307874.249	7.0	1.00
16	D	66°20'25"	65.000	42.486	75.261	12.654	4 + 594.192	4 + 551.706	4 + 626.966	9201822.254	307849.677	8.0	1.40
17	I	40°38'24"	45.000	16.671	31.932	2.989	4 + 706.310	4 + 689.638	4 + 721.570	9201795.928	307530.725	8.0	1.80
18	D	70°12'32"	35.000	24.802	42.888	7.782	4 + 790.506	4 + 765.904	4 + 808.762	9201727.437	307479.368	8.0	2.30
EcEmpalme: 4+830.63 (Ec. Atras) = 4+820 (Ec. Adelante)										9201741.072	307434.974	8.0	2.30
19	I	118°5'13"	30.000	50.786	62.234	28.985	4 + 922.123	4 + 871.337	4 + 933.571	9201771.054	307337.351	8.0	2.80
20	D	123°09'17"	54.000	99.777	116.071	59.452	5 + 062.783	4 + 963.007	5 + 079.077	9201594.849	307374.116	8.0	1.60

LEYENDA

- PVI
- Eje de Ejeño
- BMC
- Poligonal de Apoyo
- Alcantarilla TMC
- Alcantarilla MBOC
- Puentes y Pontones
- Buzón
- Poste Alto Tensión
- Poste de Luz
- Curvas Primarias
- Curvas Secundarias
- Viviendas
- Cerco
- Borde de Camalote
- Canal Excéntrico
- Quedada, Fio

PERFIL LONGITUDINAL

ESCALA: VERTICAL: 1/200
HORIZONTAL: 1/2000

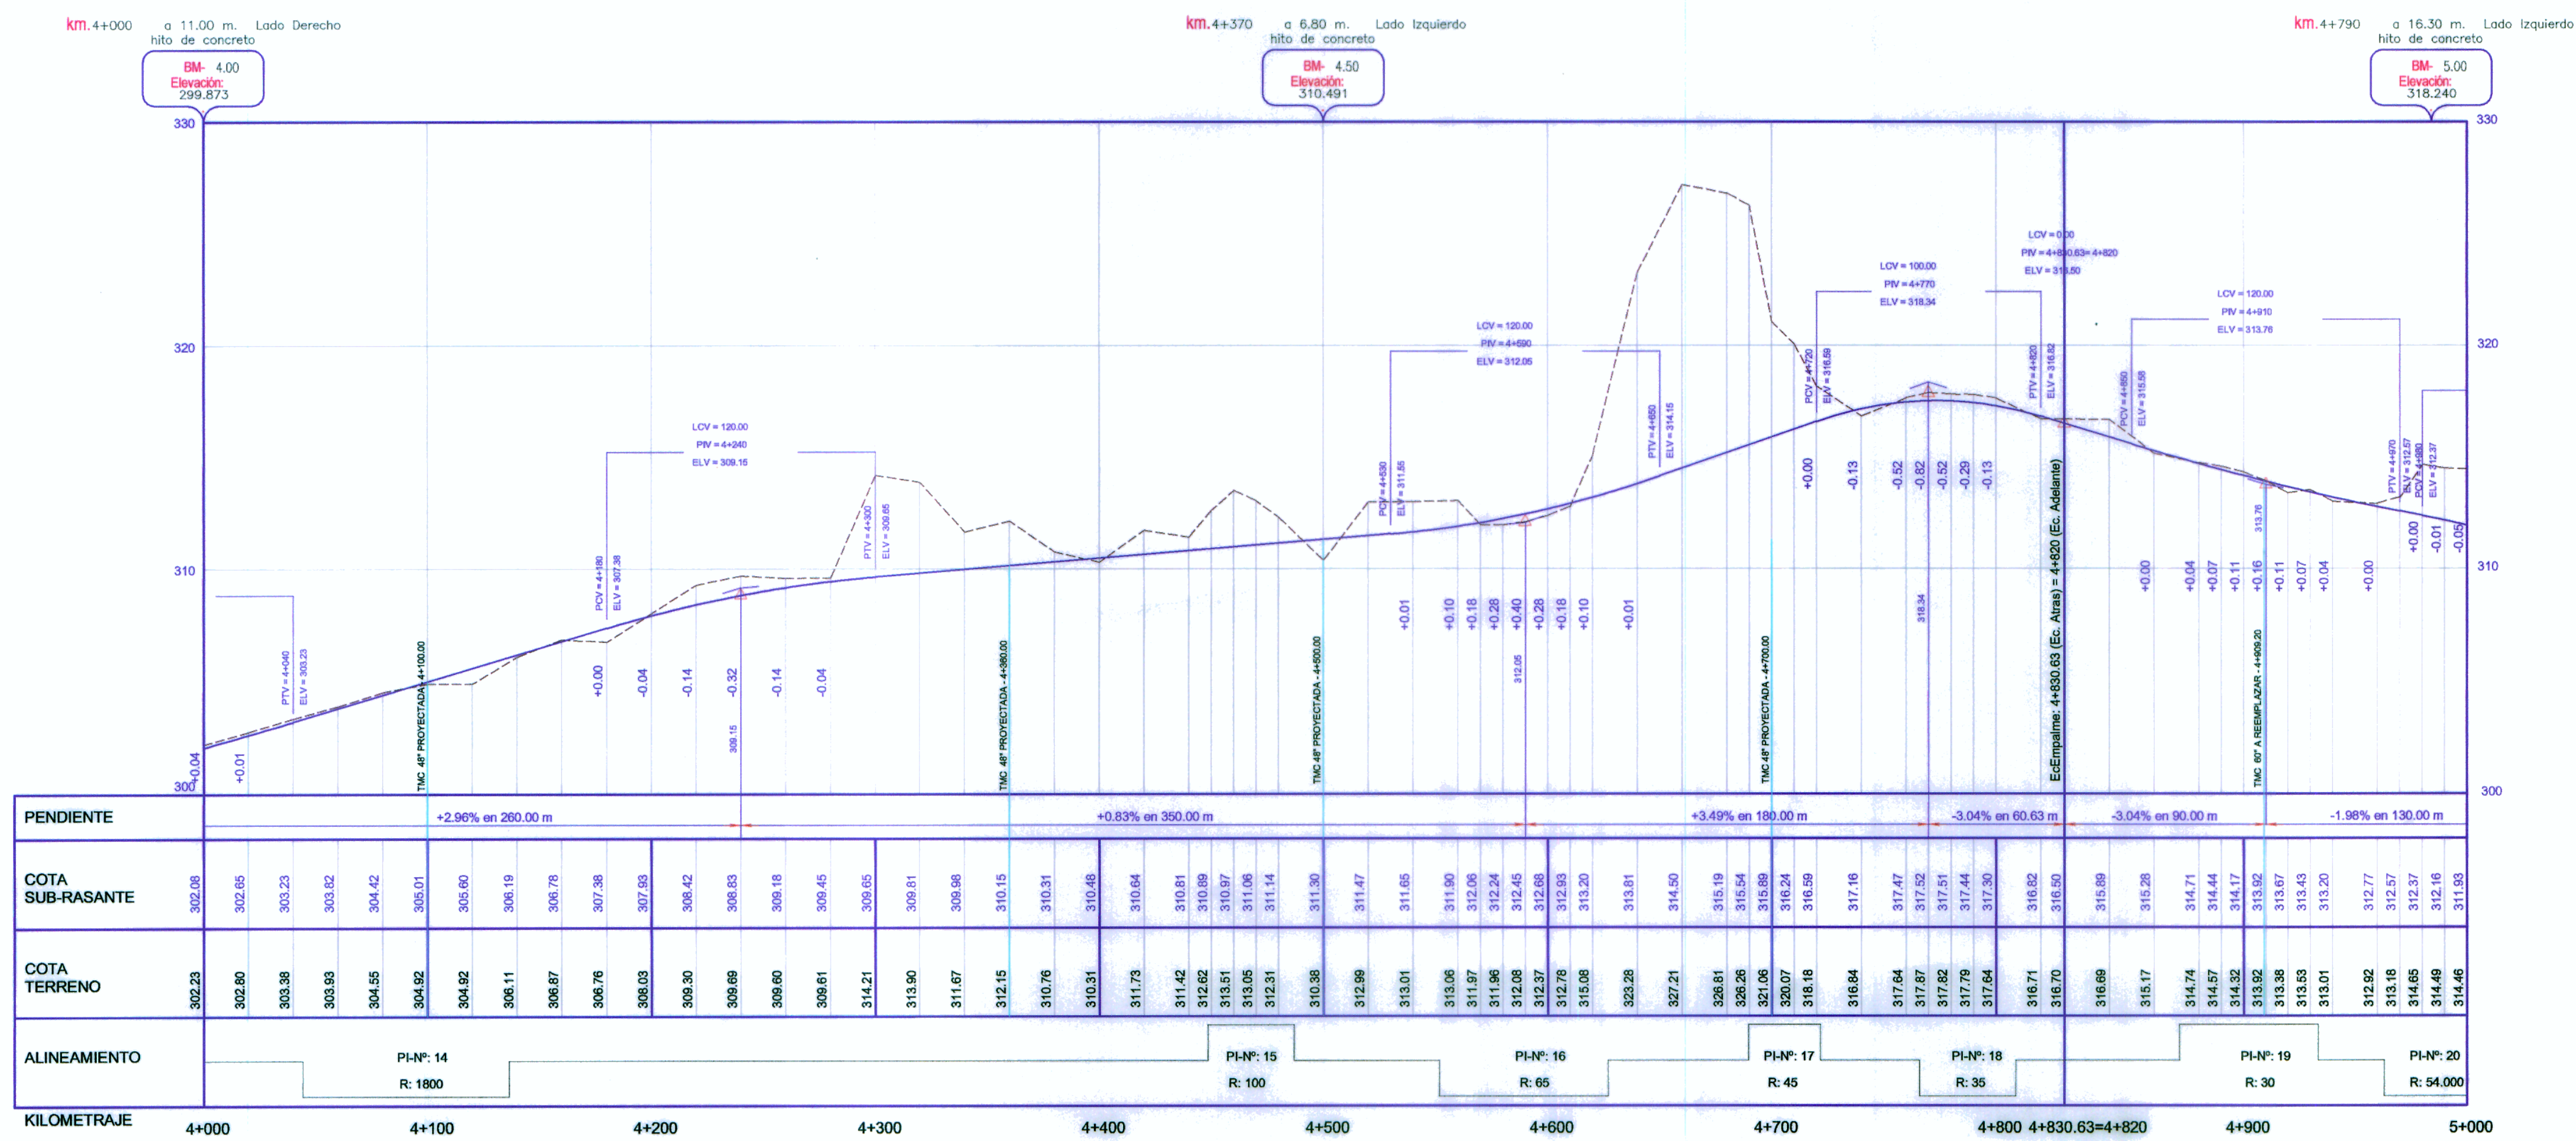

LEYENDA
Terreno
Sub-Rasante



[Signature]
INGENIERO GERMAN SUAREZ ALEJO
INGENIERO CIVIL
Reg. CIP Nº 65525

[Signature]
ING. ABRAMAM CABRERA MUÑOZ
JEFE DE PROYECTO
CIP Nº 26219