


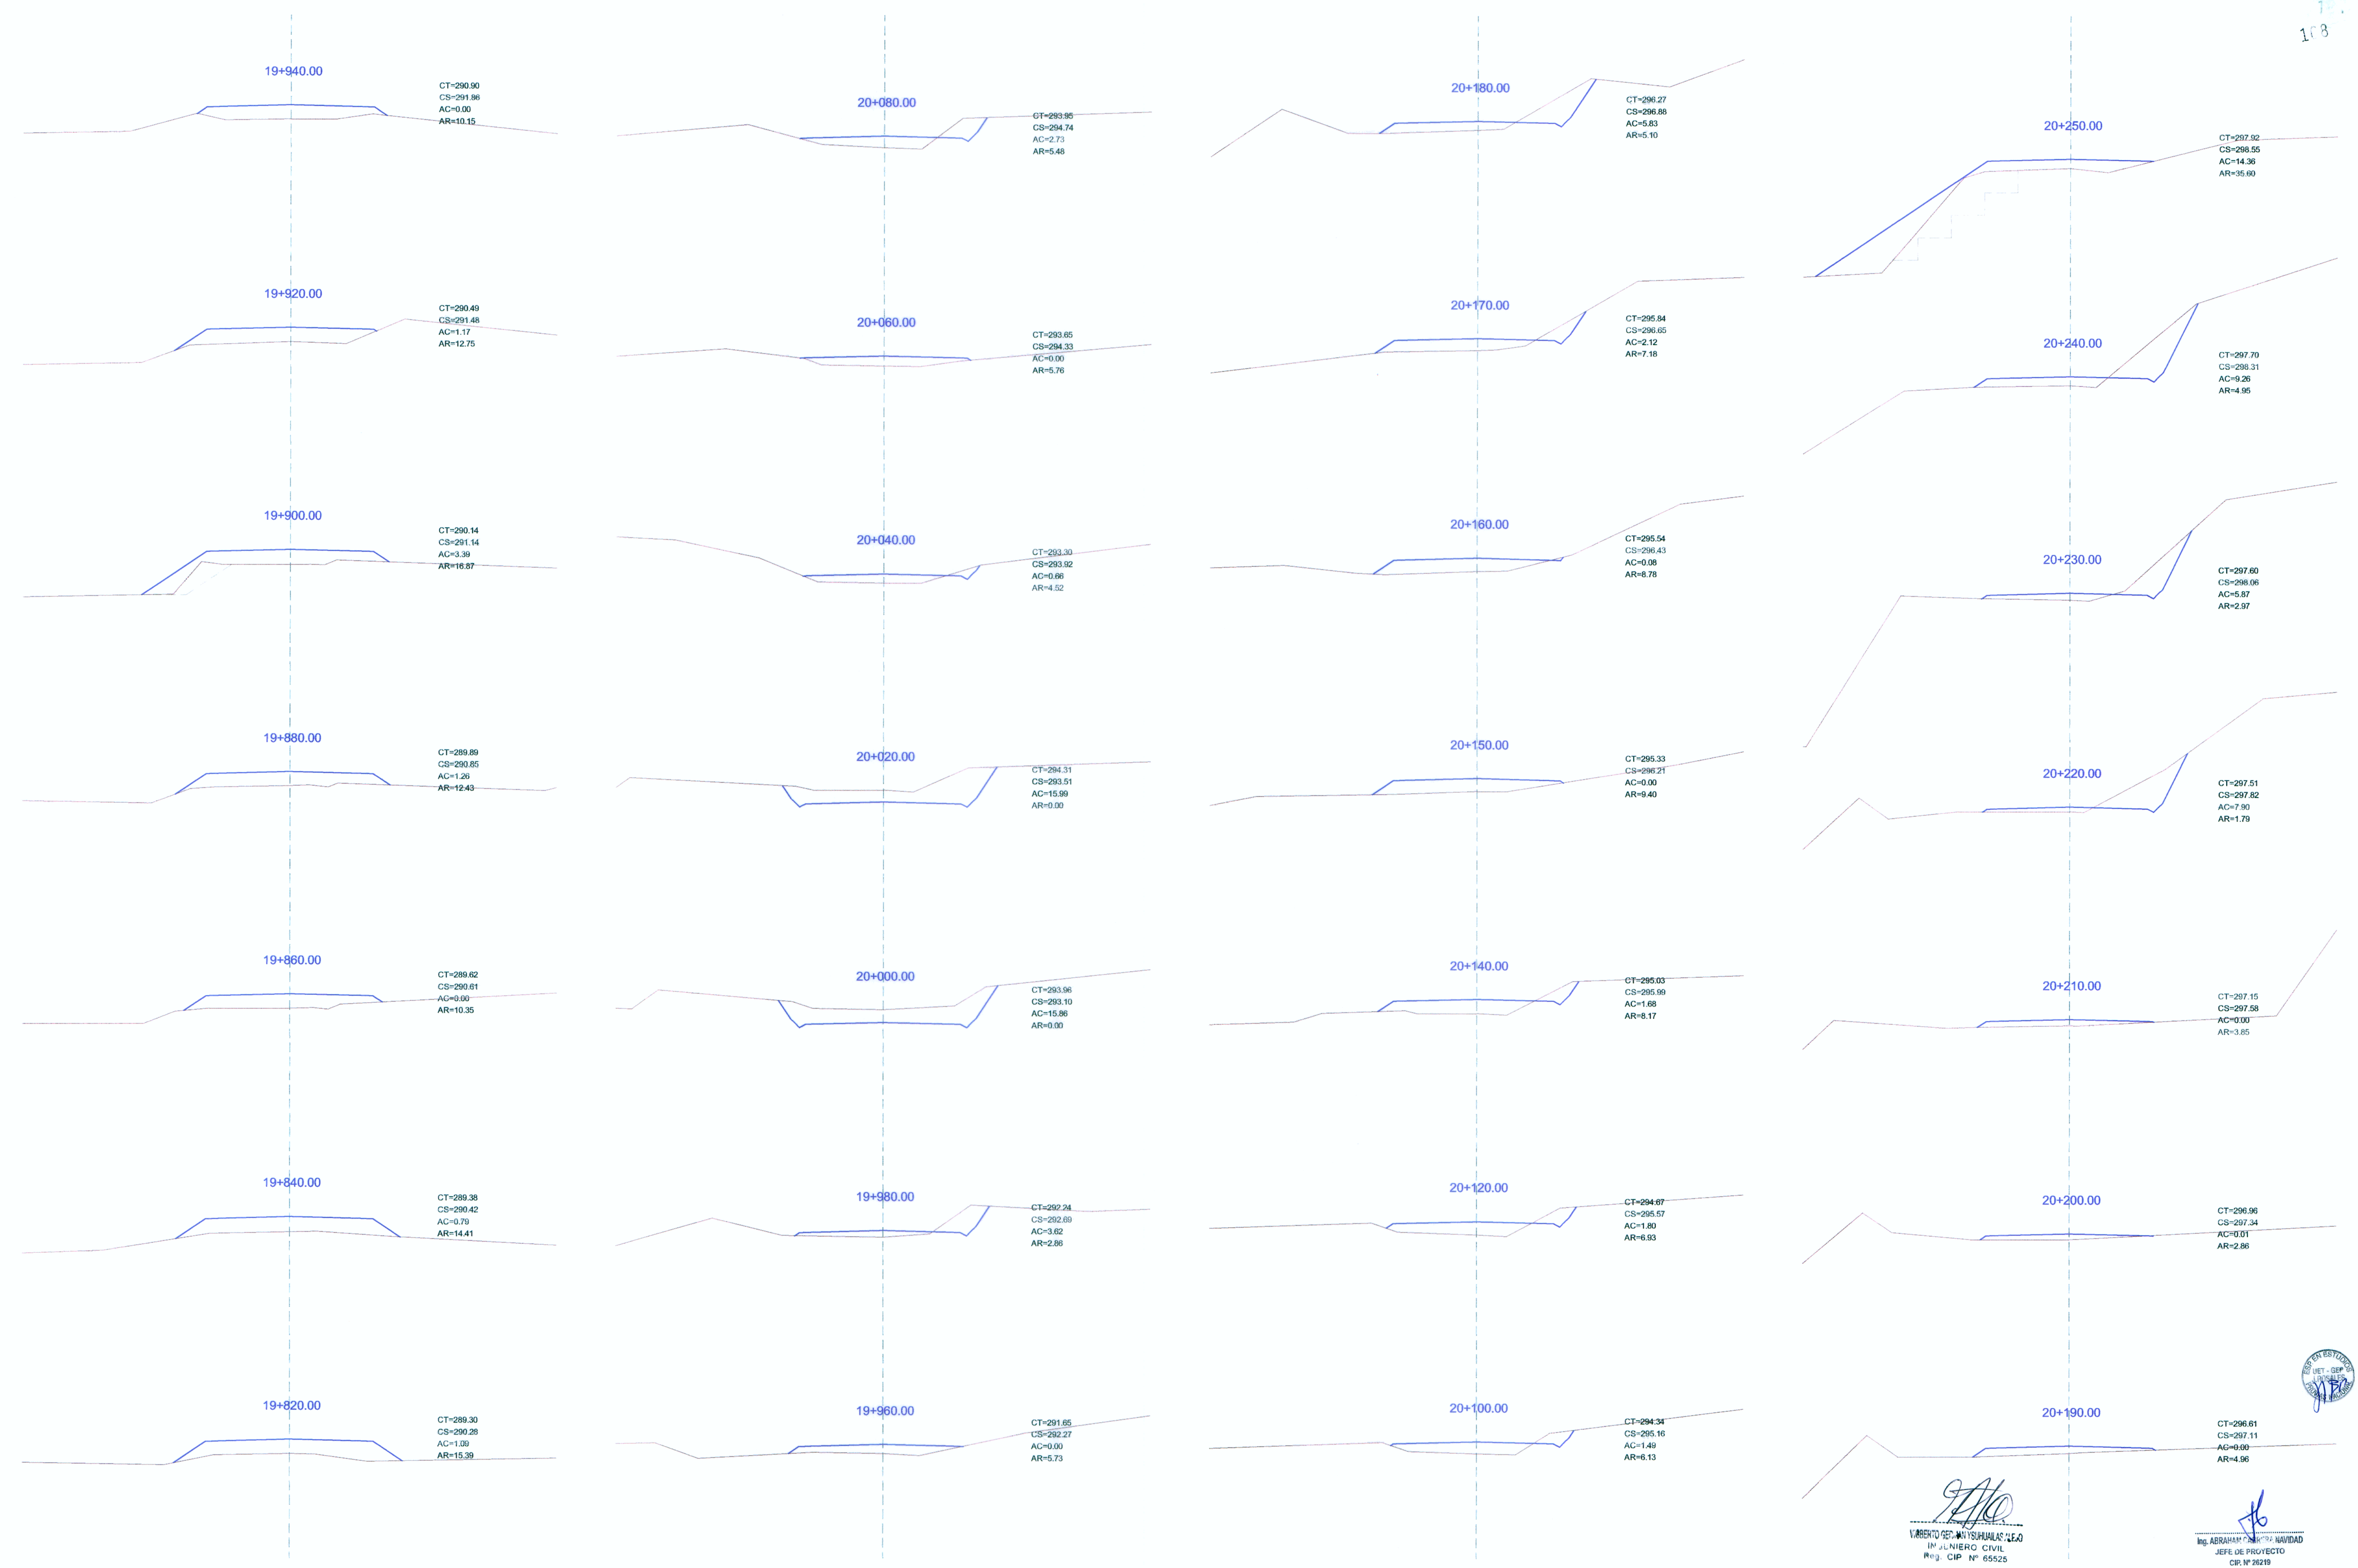

*[Signature]*  
V. YSURIHUALAS A.  
ING. EN INGENIERIA CIVIL  
Reg. CIP. N° 65525

*[Signature]*  
Ing. ABRILIAN P. CANO L.  
JEFE DE PROYECTO  
CIP. N° 26219