


Nº PI	SENT.	DELTA	RADIO	TANG.	L.C.	Ext.	P.I.	P.C.	P.T.	NORTE	ESTE	P%	SA
23	D	10°17'23"	420.000	37.815	75.428	1.699	6 + 123.947	6 + 086.132	6 + 161.560	9200779.820	307391.418	3.0	0.40
24	D	57°50'23"	50.000	27.624	50.475	7.123	6 + 252.547	6 + 224.923	6 + 275.398	9200652.341	307409.841	8.0	1.70
25	I	39°47'05"	55.000	19.901	38.191	3.490	6 + 370.425	6 + 350.523	6 + 388.714	9200572.875	307316.415	8.0	1.80
26	I	7°53'55"	400.000	27.615	55.143	0.952	6 + 462.051	6 + 434.436	6 + 489.579	9200481.096	307300.494	3.0	0.40
27	D	80°03'13"	60.000	50.394	83.832	18.355	6 + 592.249	6 + 541.855	6 + 625.687	9200350.795	307296.099	8.0	1.50
28	I	125°29'52"	35.000	67.953	76.682	41.437	6 + 771.181	6 + 703.228	6 + 779.890	9200323.488	307102.123	8.0	2.30
29	D	68°08'54"	65.000	43.966	77.312	13.473	6 + 844.482	6 + 800.516	6 + 877.828	9200227.360	307193.379	8.0	1.40
30	I	45°16'50"	85.000	35.481	67.225	7.108	6 + 959.379	6 + 923.898	6 + 991.122	9200113.270	307141.054	7.0	1.10

ESCALA: VERTICAL: 1/200
HORIZONTAL: 1/2000

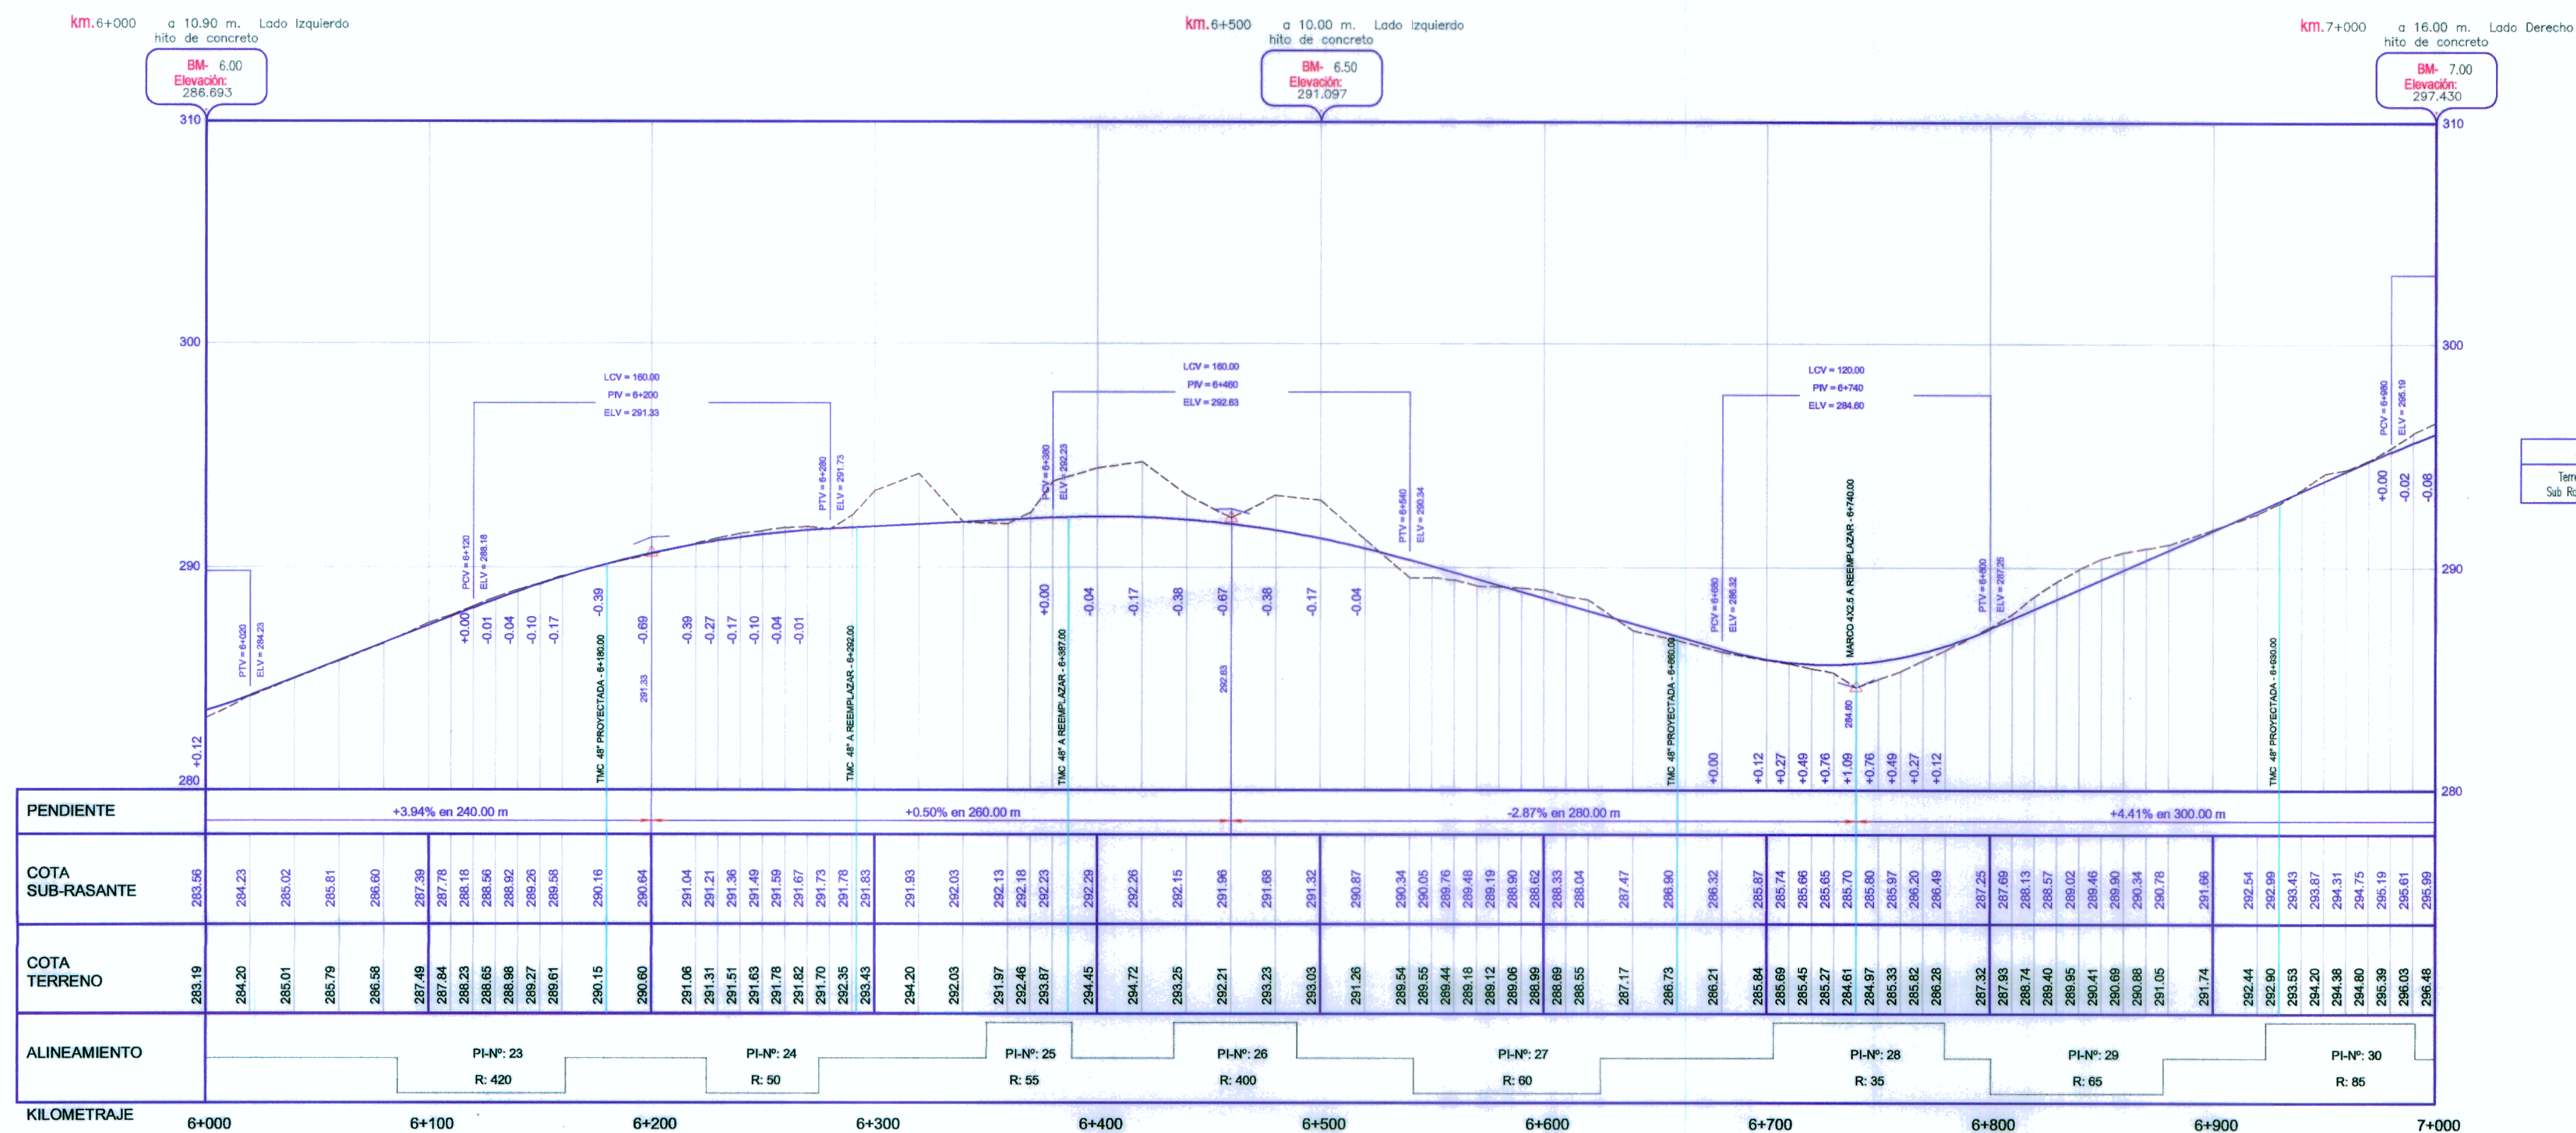

LEYENDA	
Terreno	-----
Sub Roscate	-----



VIRBERTO GERMAN YSUHUALILAS ALEJO
INGENIERO CIVIL
Reg. CIP N° 65525

Ing. ABRAHAM CABRERA NAVIDAD
JEFE DE PROYECTO
CIP. N° 26219



Ministerio de Transportes y Comunicaciones

CONSULTOR:



aerconsult S.A.
EMPRESA DE CONSULTORIA AERONAUTICA



alpha consult

PLANTA Y PERFIL LONGITUDINAL
Km 6+000 - 30+000

REV N° 01	
REV N° 02	
REV N° 03	
REV N° 04	

JEFE DE PROYECTO: A. CABRERA N.	ESCALA: INDICADA
APROBADO: P. CANO. L	FECHA: ENERO - 2010

PLANO Nº :
PP-7
7/44