


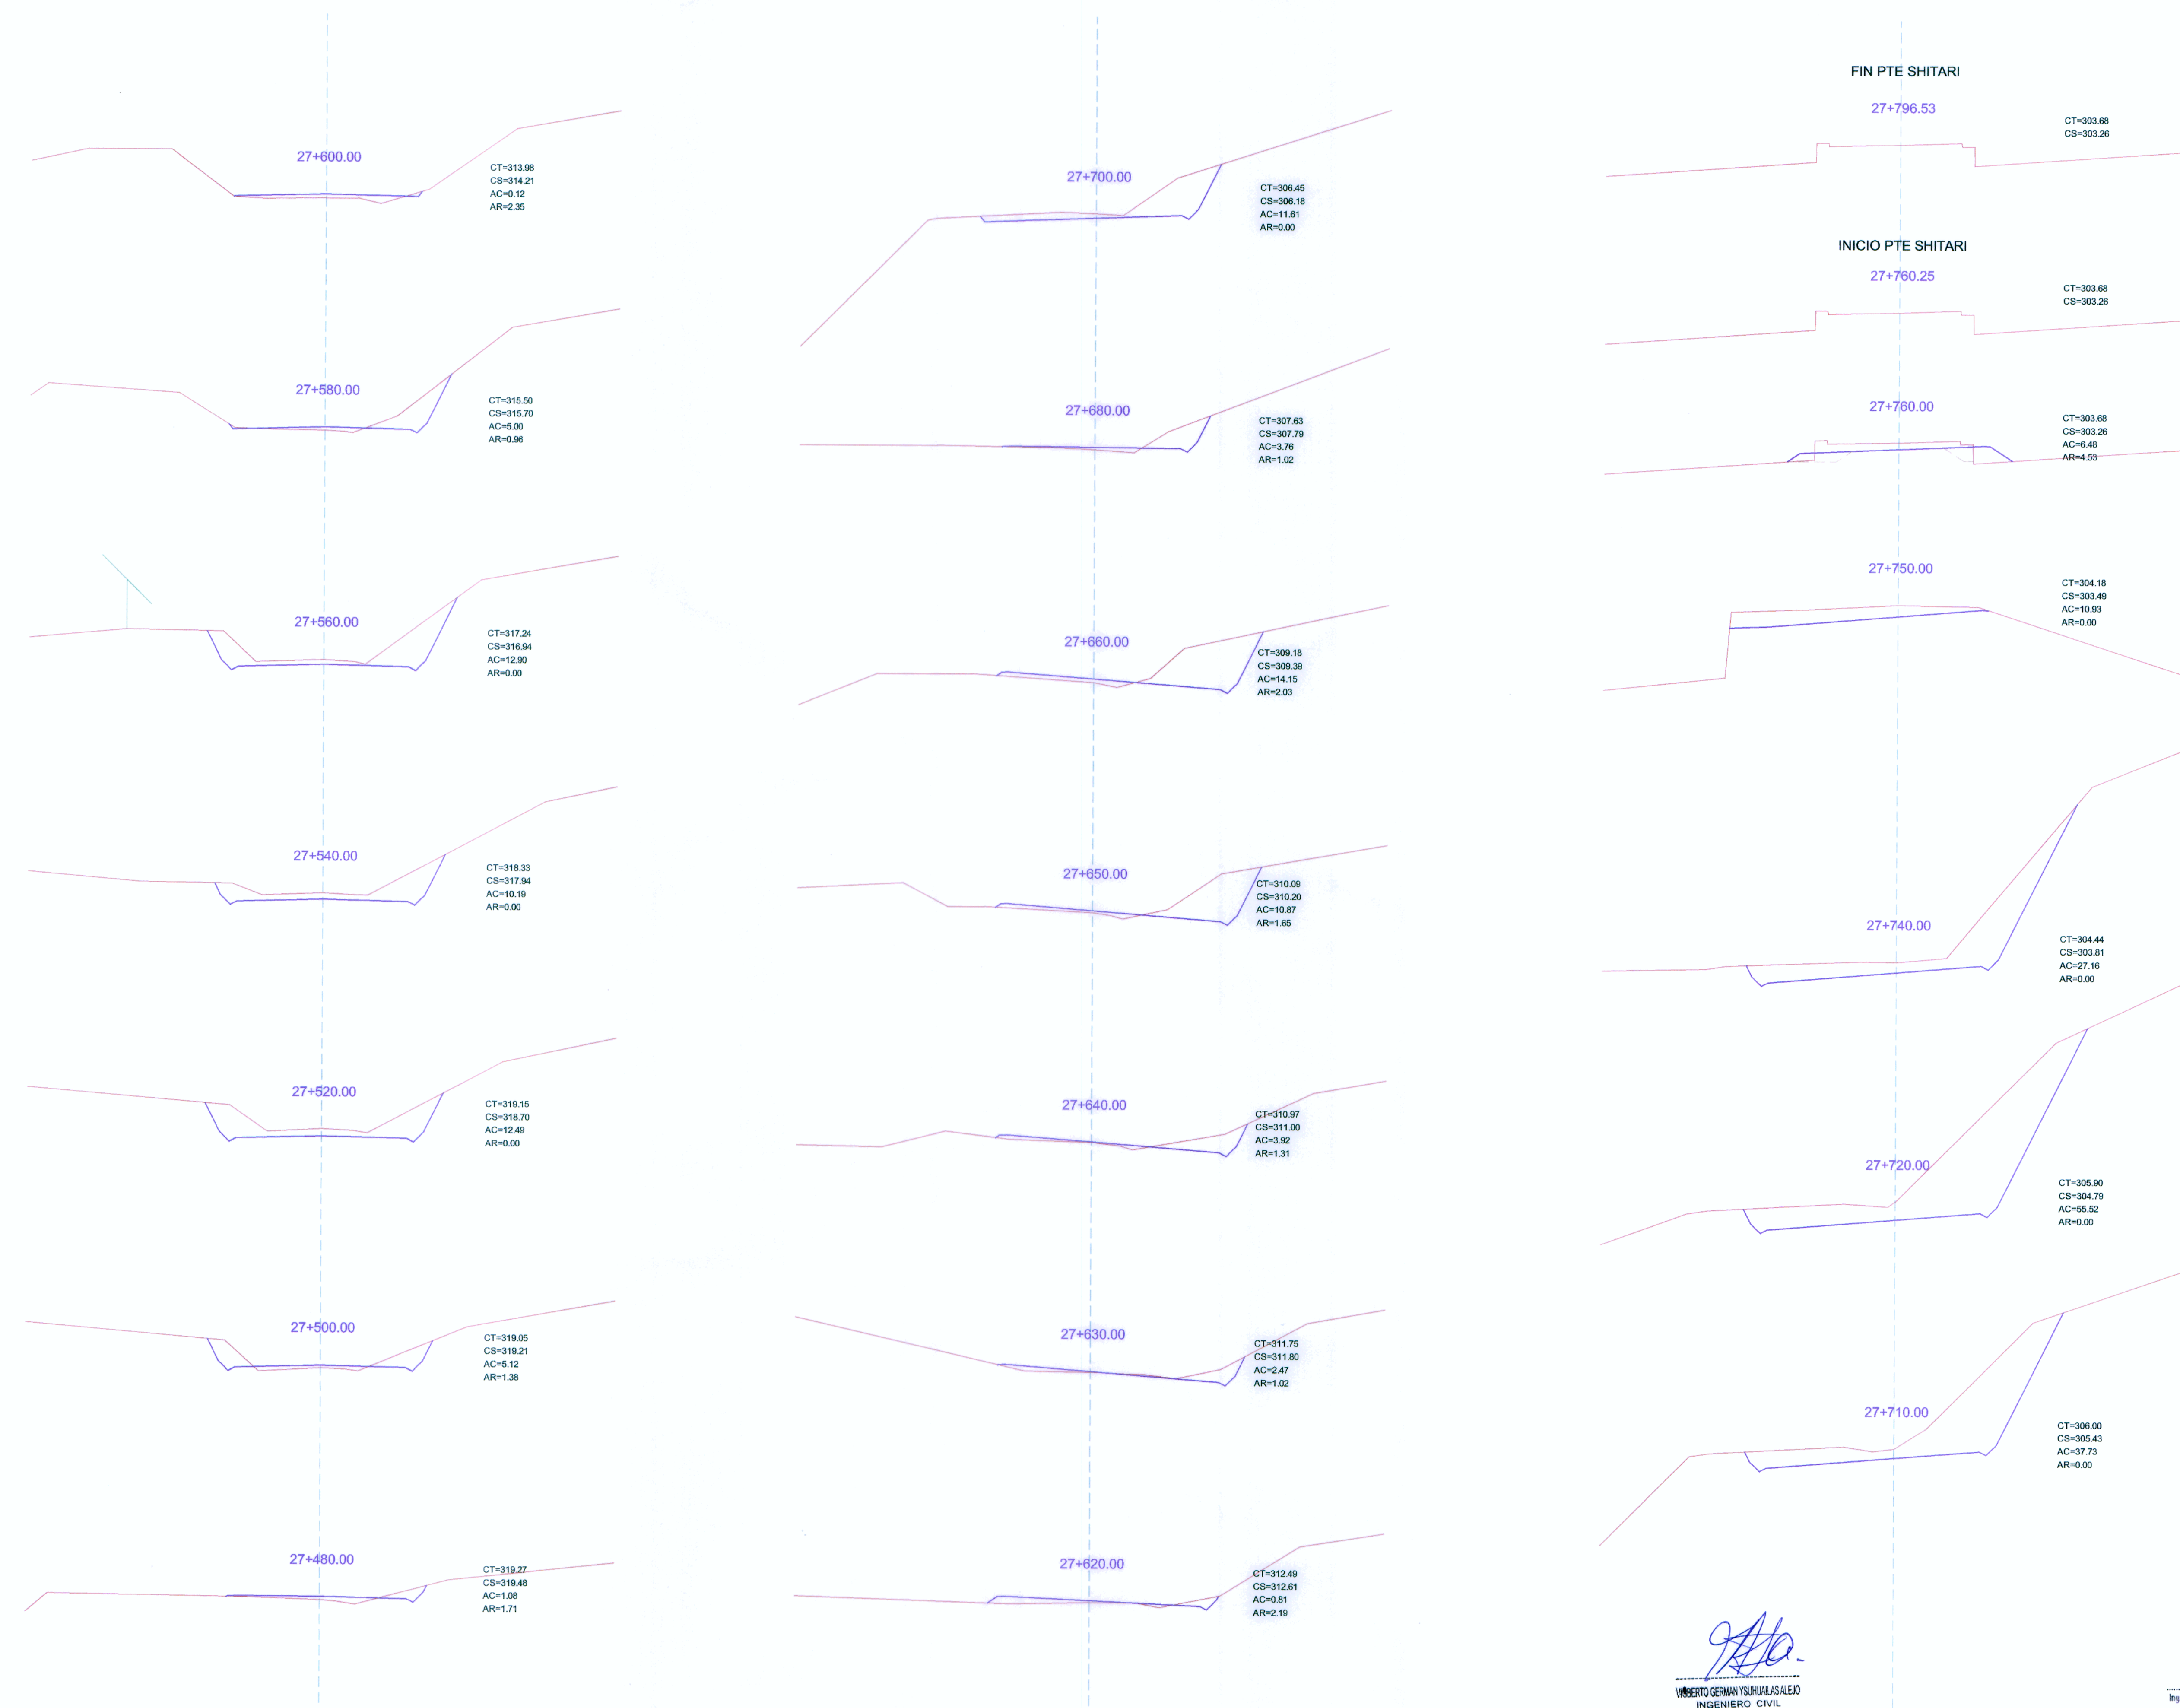

[Signature]
INGENIERO CIVIL
Reg. CIP N° 65525

[Signature]
JEFE DE PROYECTO
CIP N° 26219

