


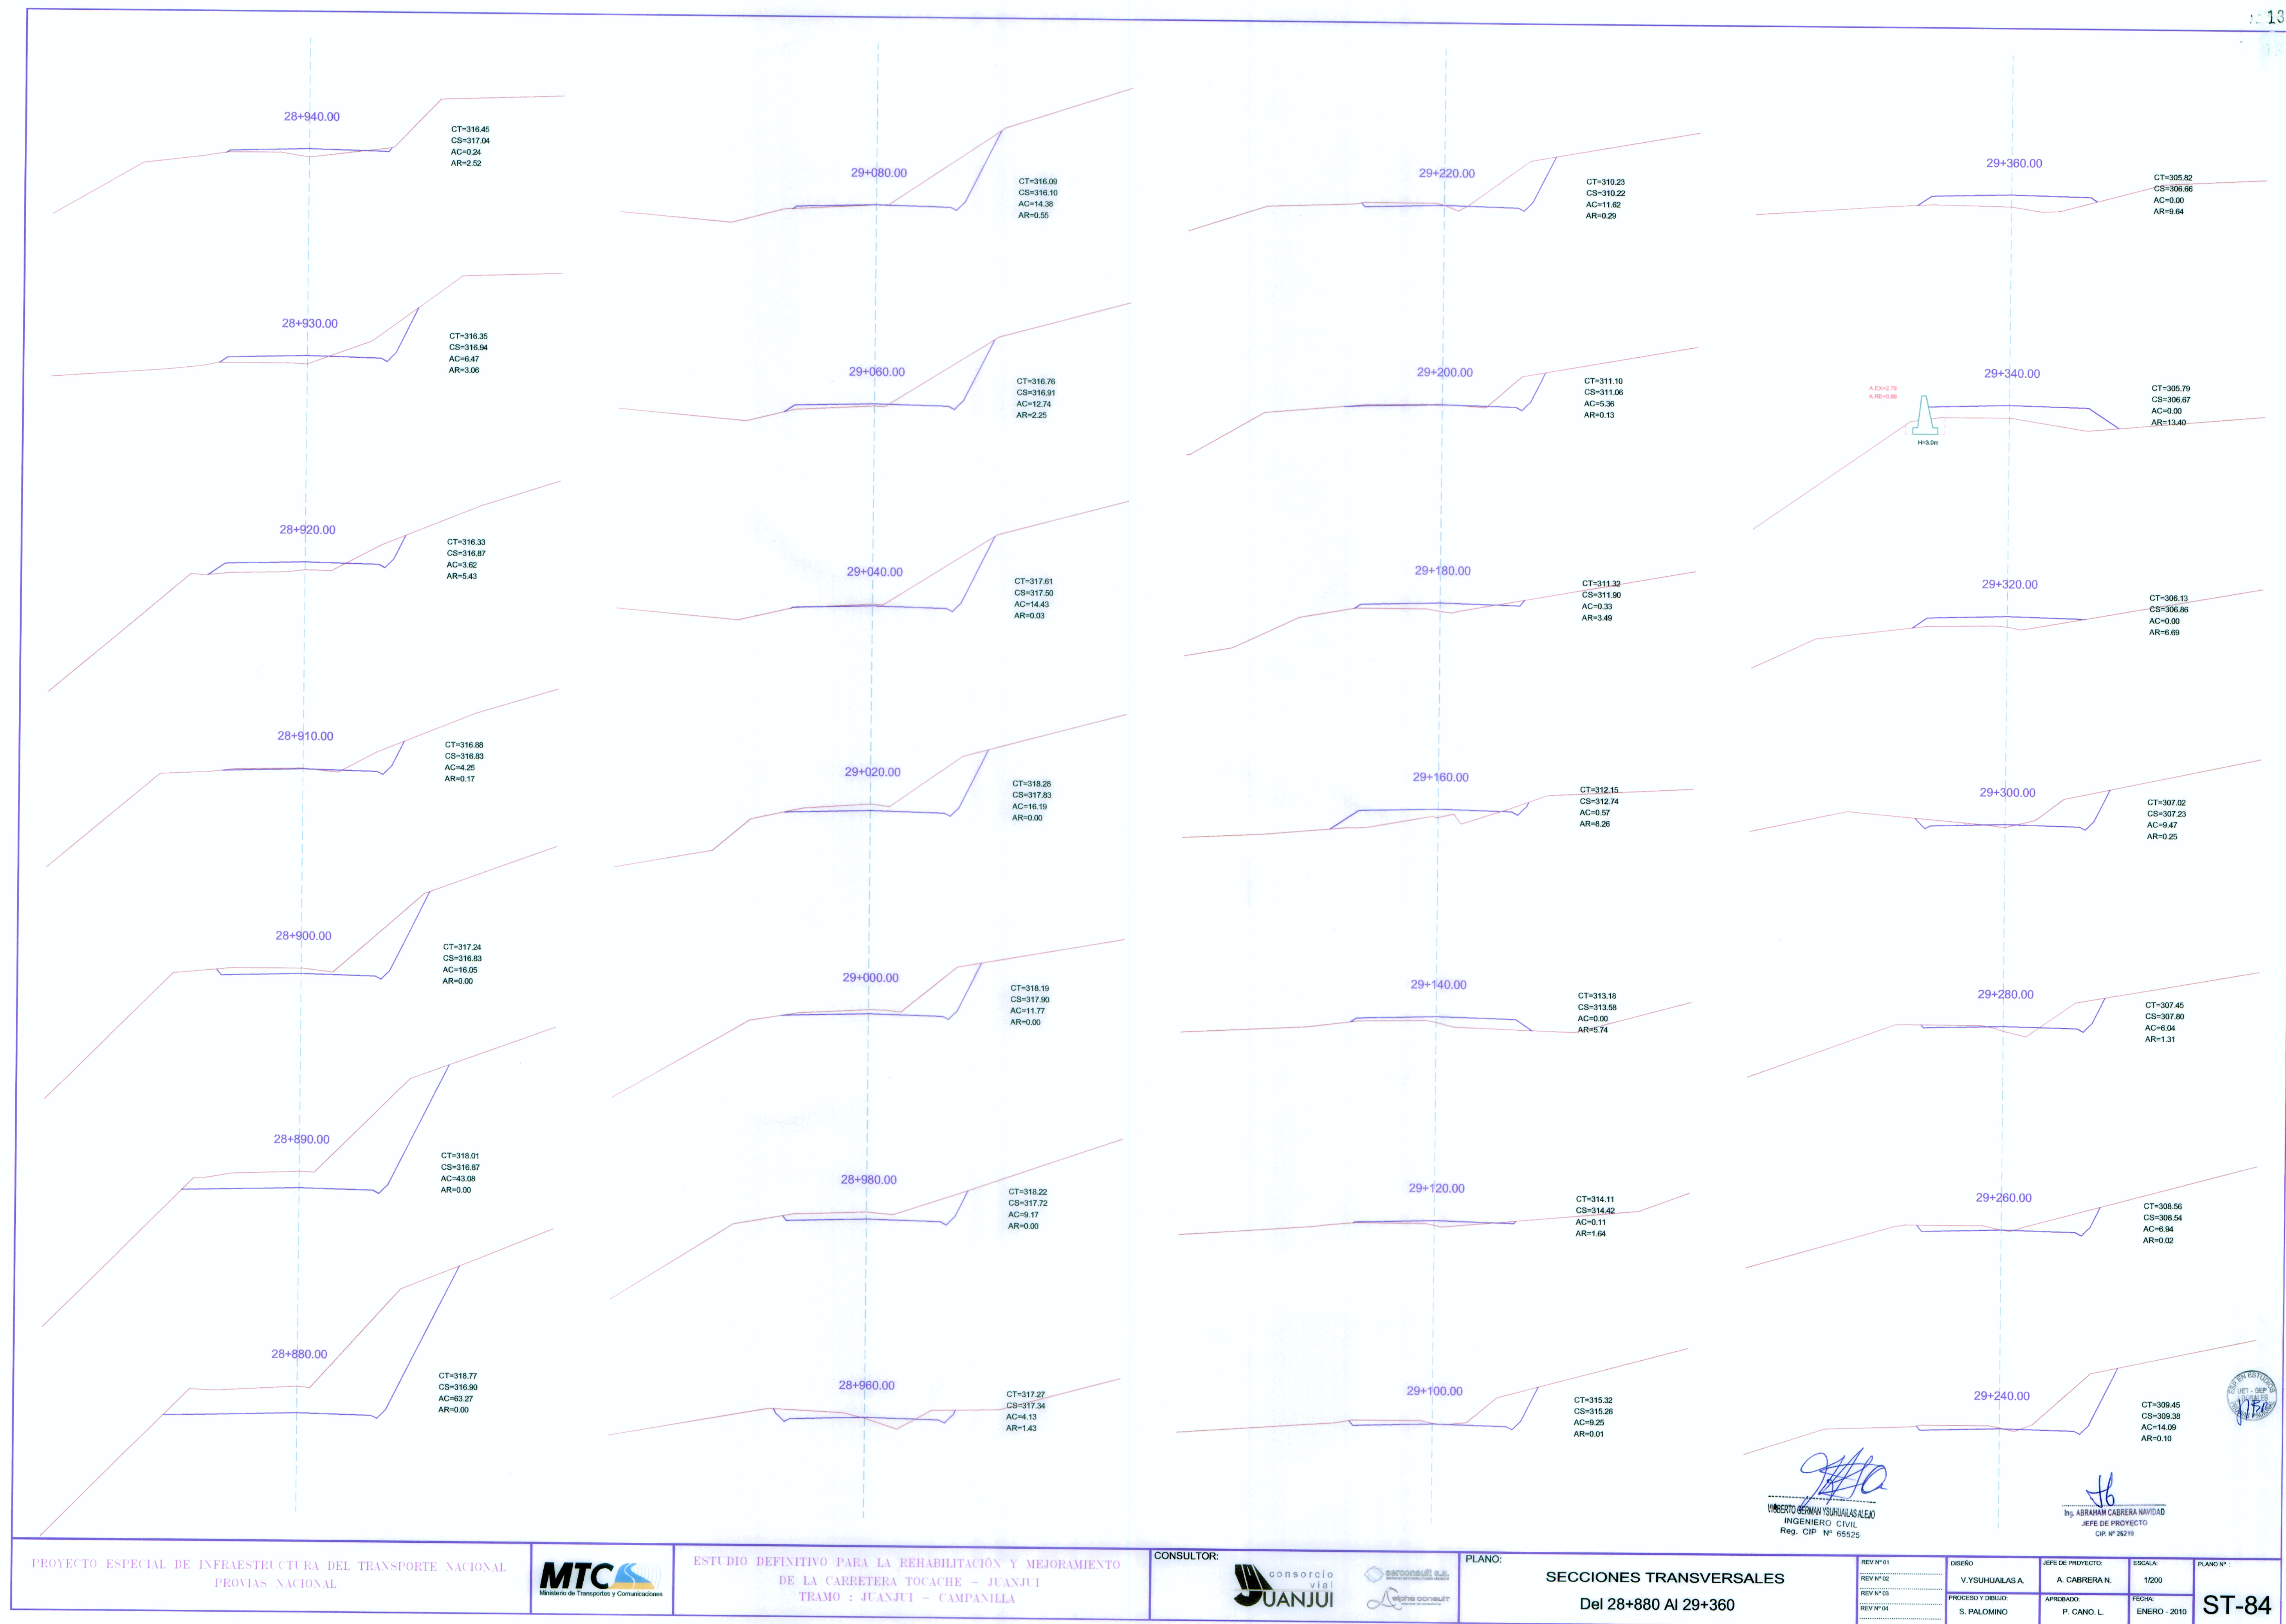

PROYECTO ESPECIAL DE INFRAESTRUCTURA DEL TRANSPORTE NACIONAL
PROVIAS NACIONAL



ESTUDIO DEFINITIVO PARA LA REHABILITACIÓN Y MEJORAMIENTO
DE LA CARRETERA TOCACHE - JUANJUI
TRAMO : JUANJUI - CAMPANILLA

CONSULTOR:



PLANO:

SECCIONES TRANSVERSALES
Del 28+880 Al 29+360

REV N°01
REV N°02
REV N°03
REV N°04

DISEÑO
V. YSUNHUALAS A.
PROCESO Y DIBUJO
S. PALOMINO

JEFE DE PROYECTO
A. CABRERA N.
APROBADO
P. CANO L.

ESCALA
1/200
FECHA
ENERO - 2010

PLANO N°
ST-84

VIBERTO BERMAN YSUNHUALAS ALEJO
INGENIERO CIVIL
Reg. CIP N° 65525

Ing. ABRAHAM CABRERA NAVIDAD
JEFE DE PROYECTO
CIP N° 26719