


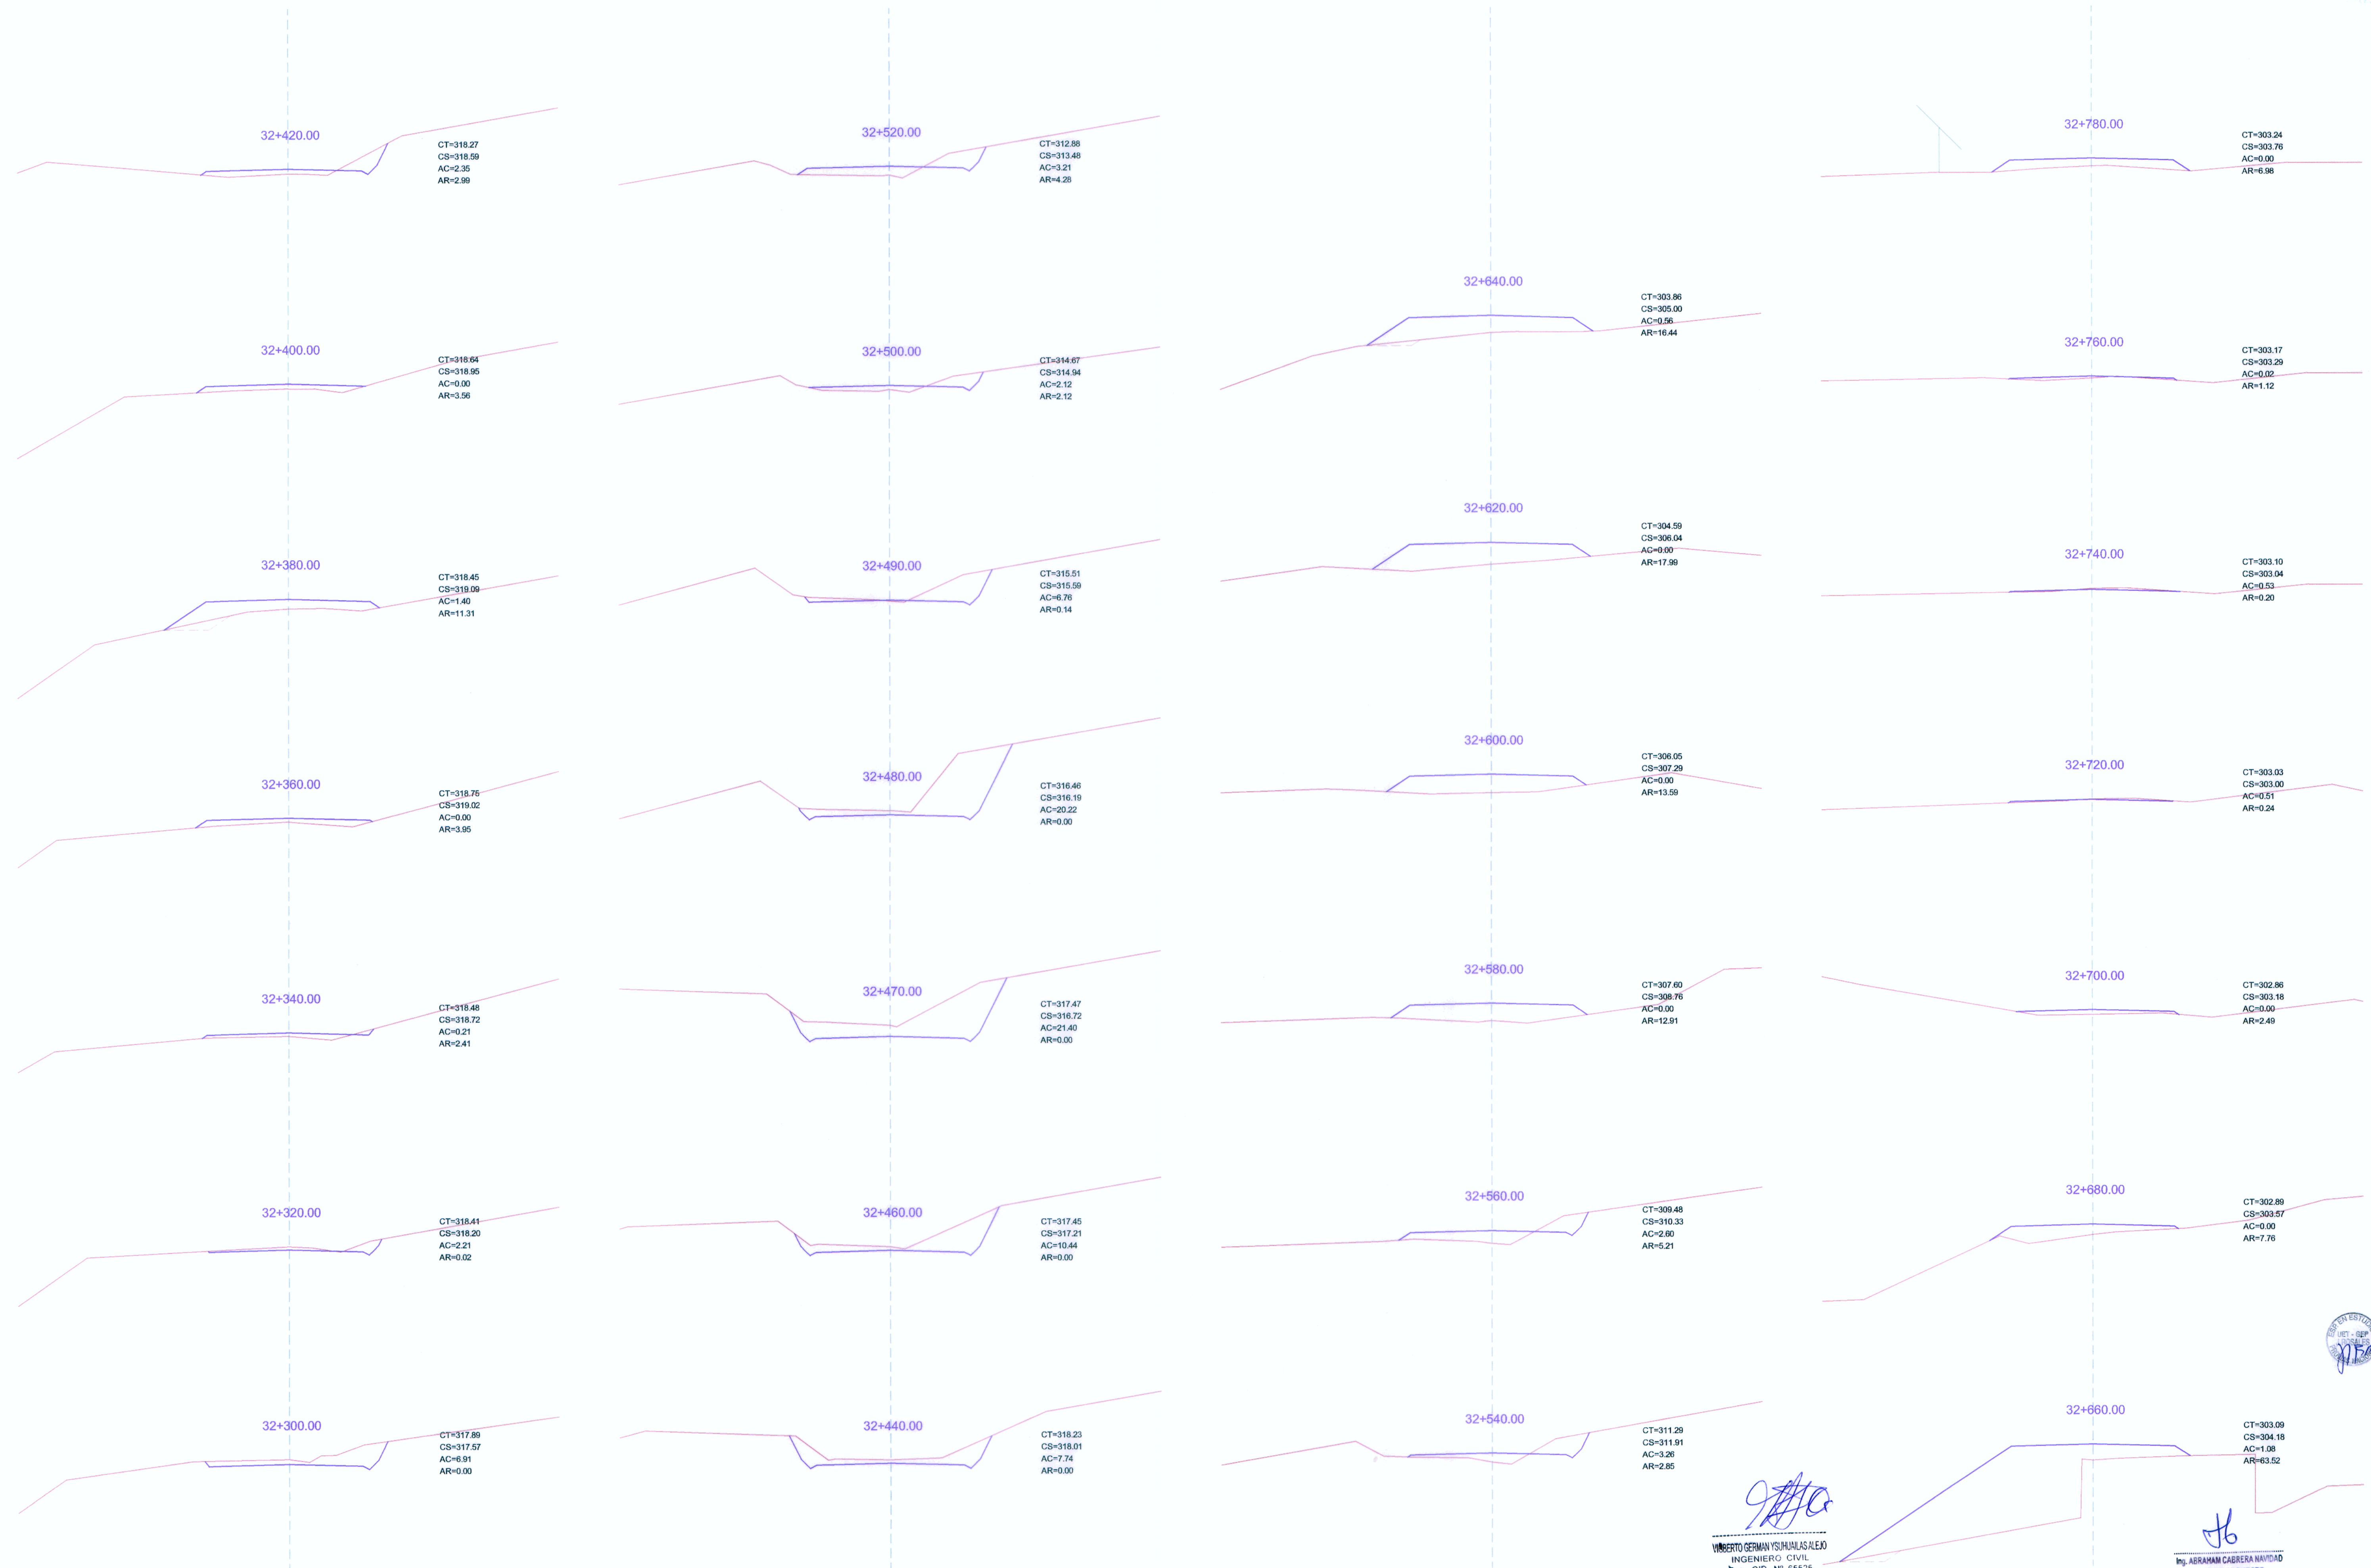

[Signature]
ING. GERMAN YSITHUILLAS ALEJO
INGENIERO CIVIL
Reg. CIP. N° 65525

[Signature]
ING. ABRAM CABRERA NAVIDAD
JEFE DE PROYECTO
CIP. N° 26319