


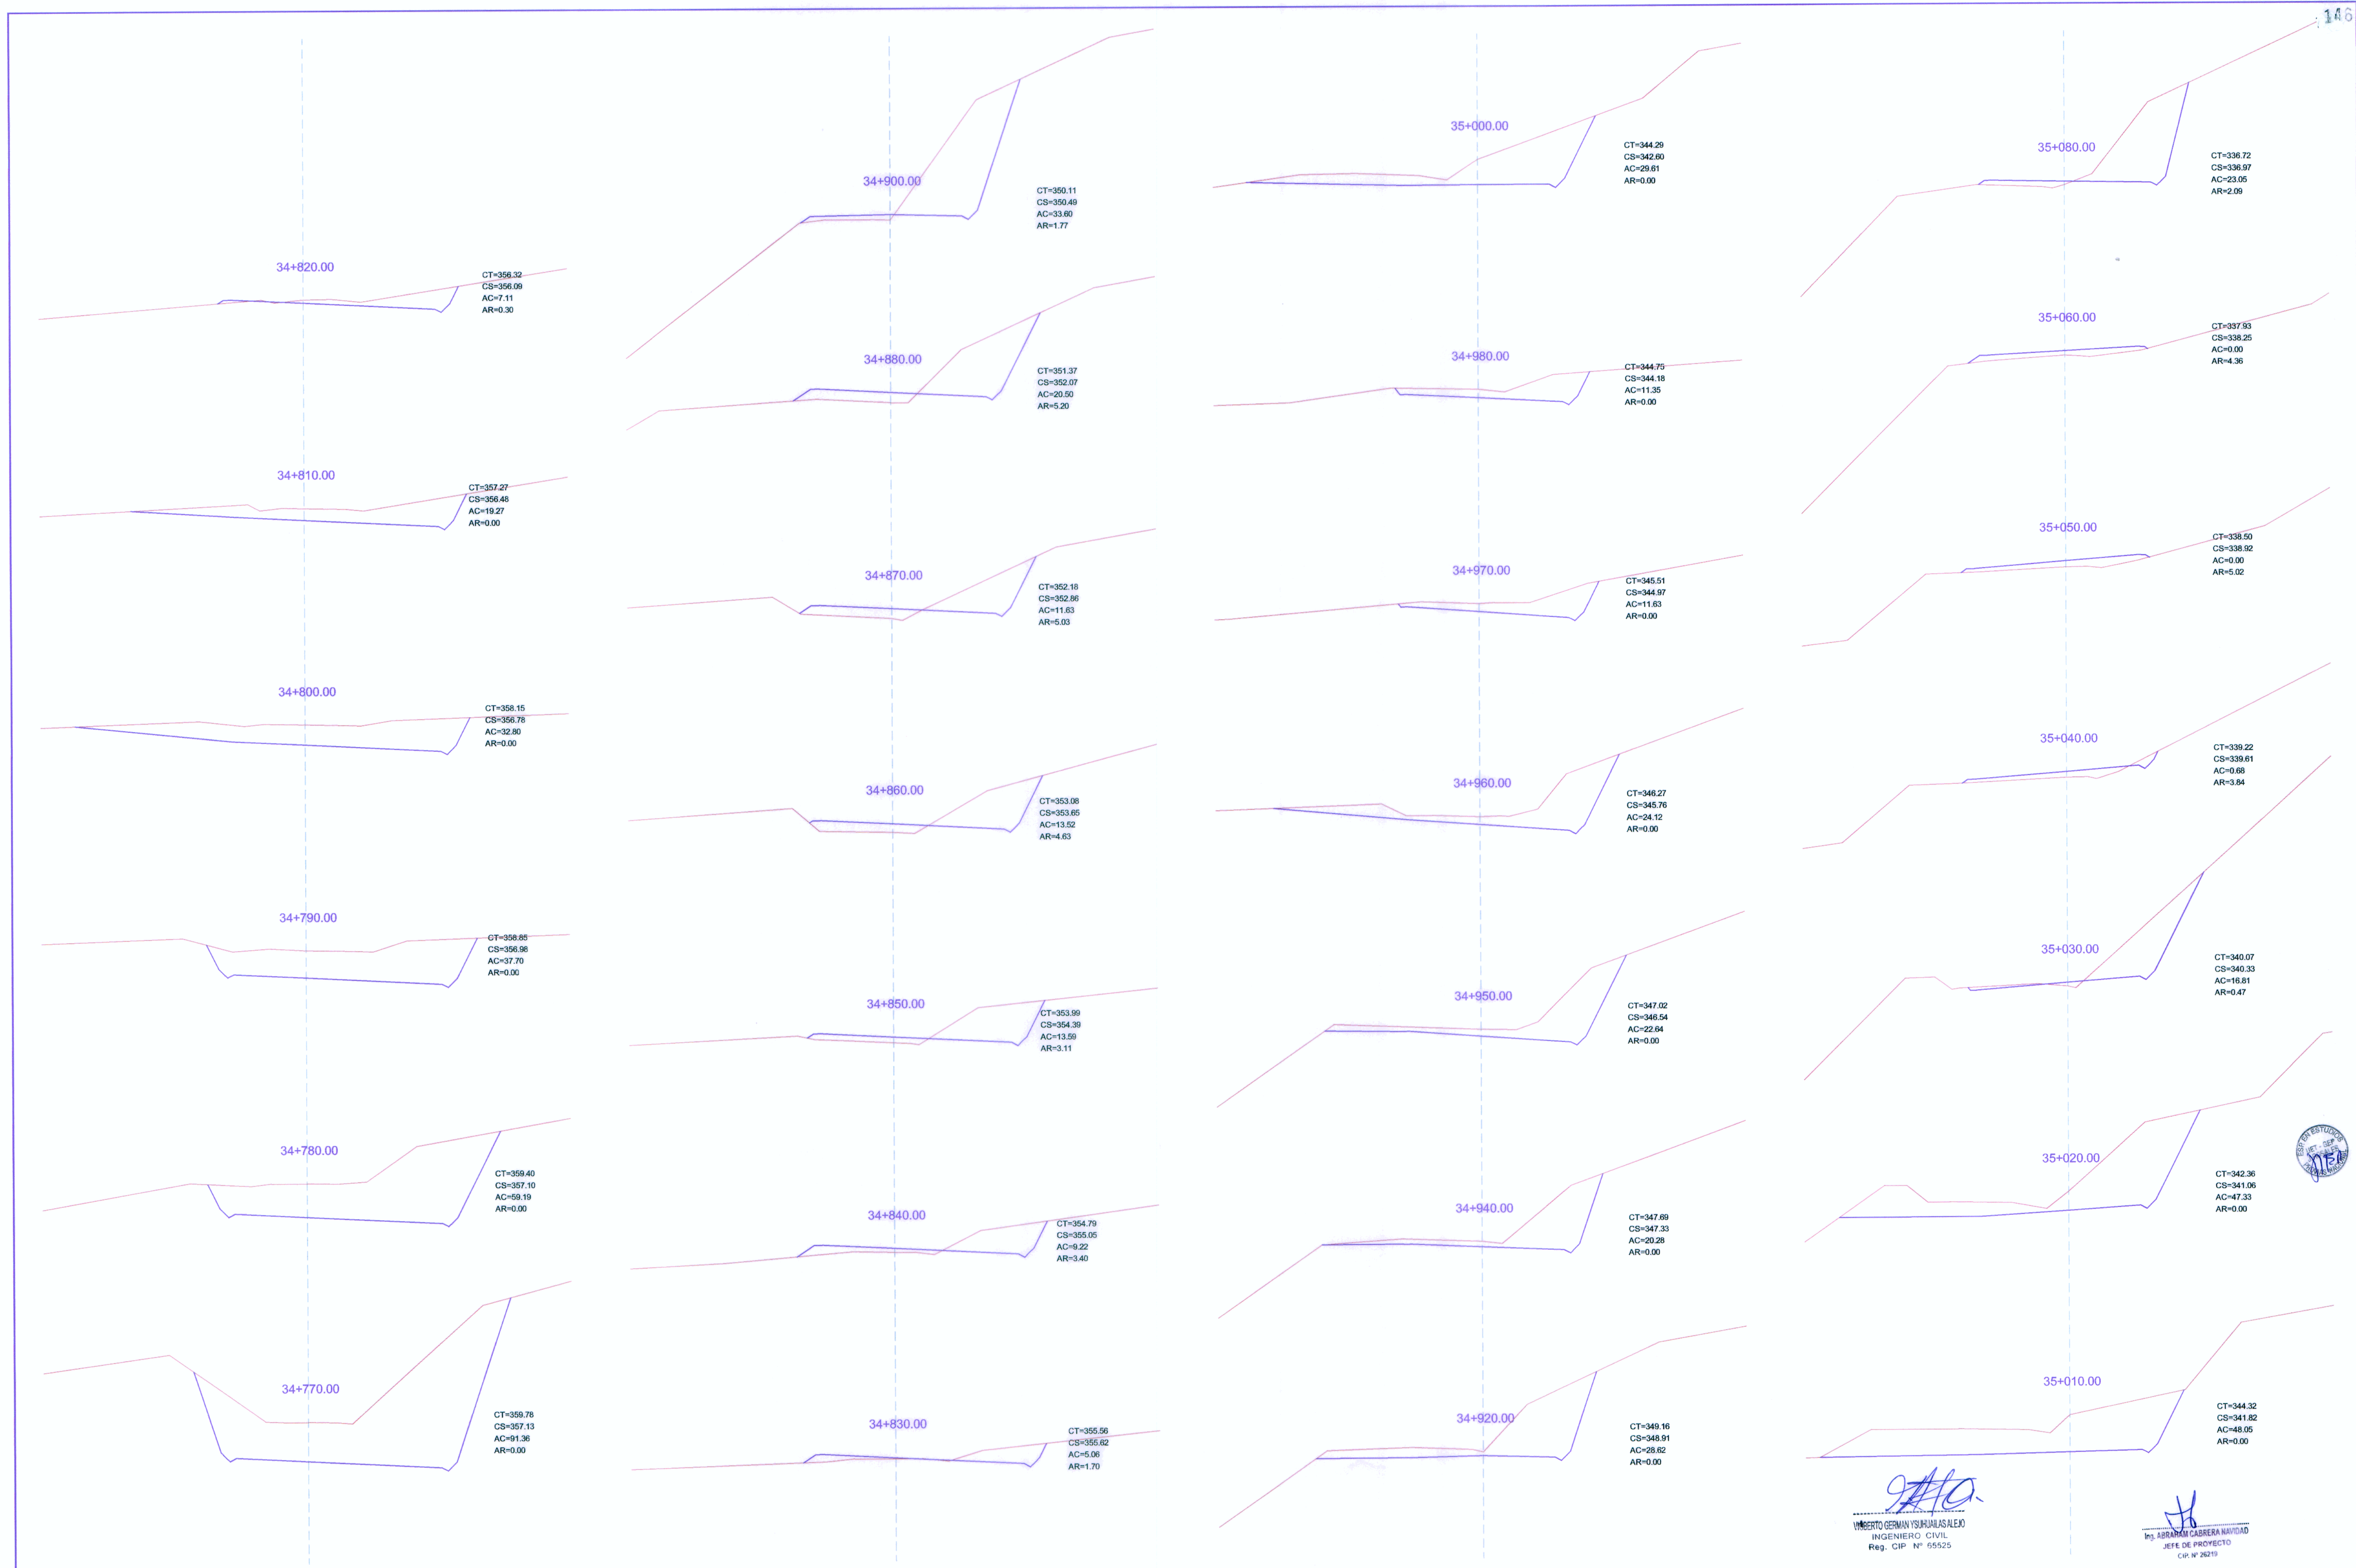

ING. GERMAN YSQUIERAS ALEJO
INGENIERO CIVIL
Reg. CIP. N° 55525

ING. ABRAM CABRERA NAVIDAD
JEFE DE PROYECTO
CIP. N° 26219