


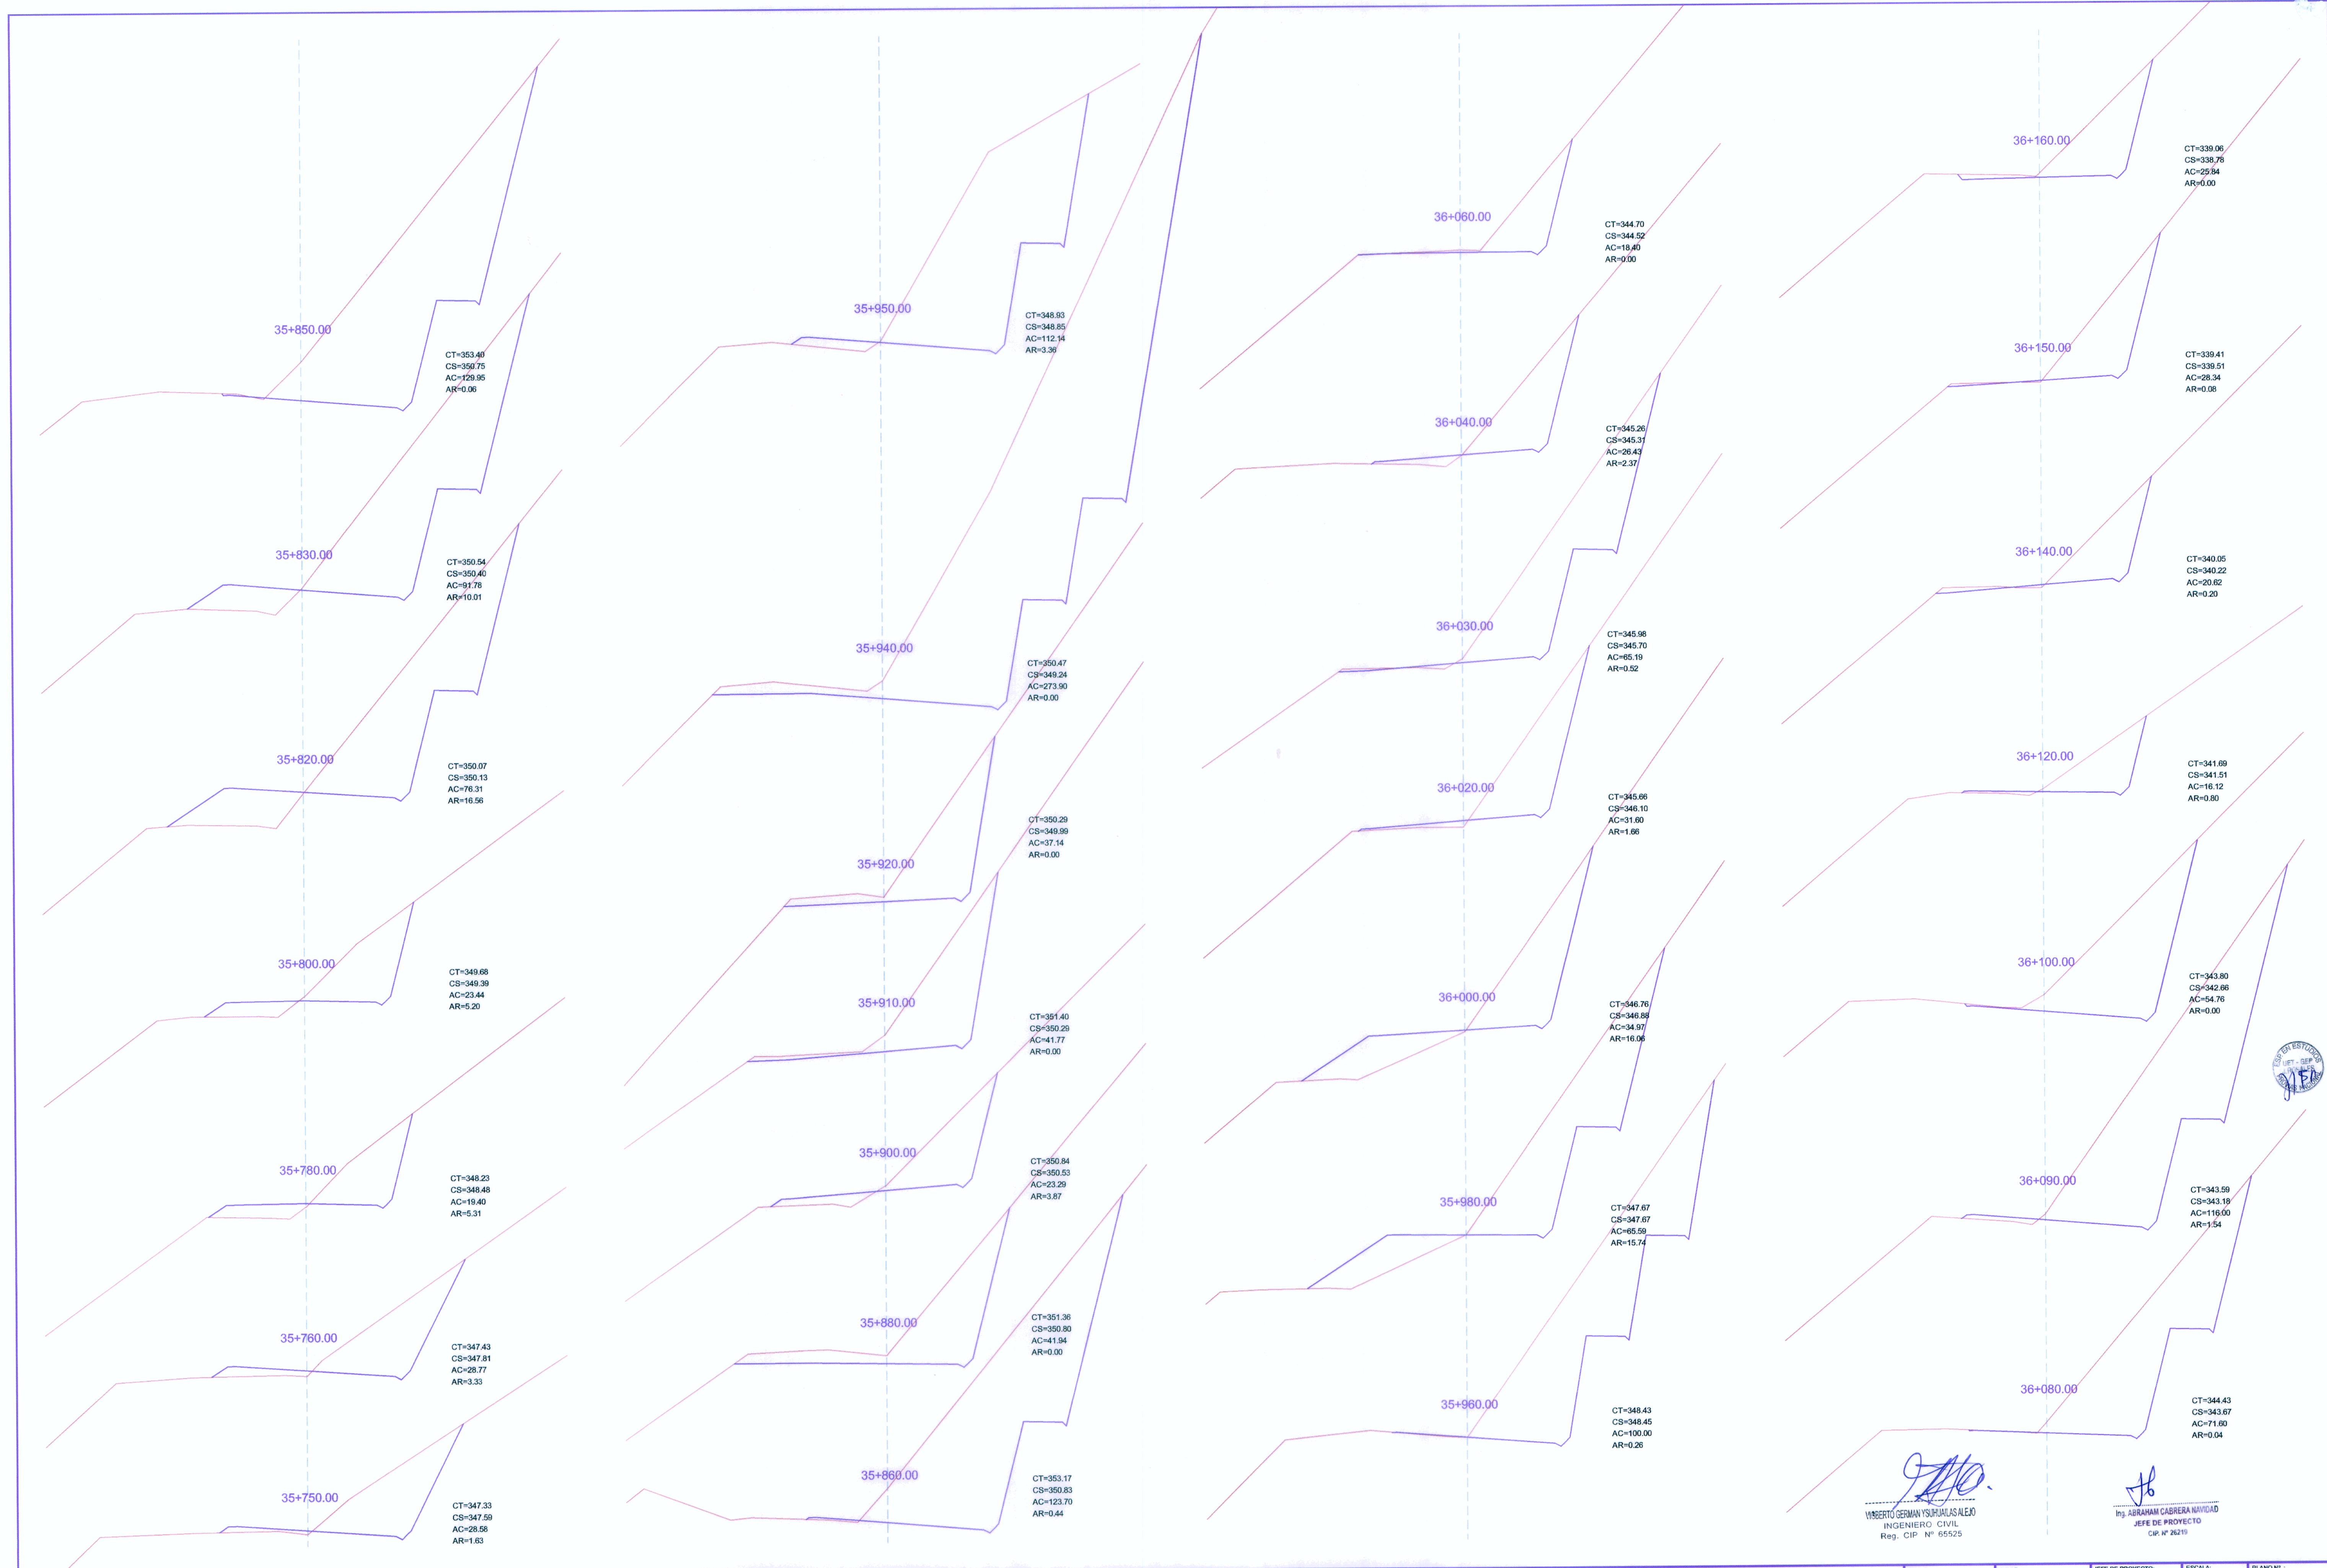

**Ing. ABRAHAM CABRERA NAVARRO**  
JEFE DE PROYECTO  
CIP. N° 26215

**Ing. VIBERTO GERMAN YSUAJUALAS ALEJO**  
INGENIERO CIVIL  
Reg. CIP. N° 65525