


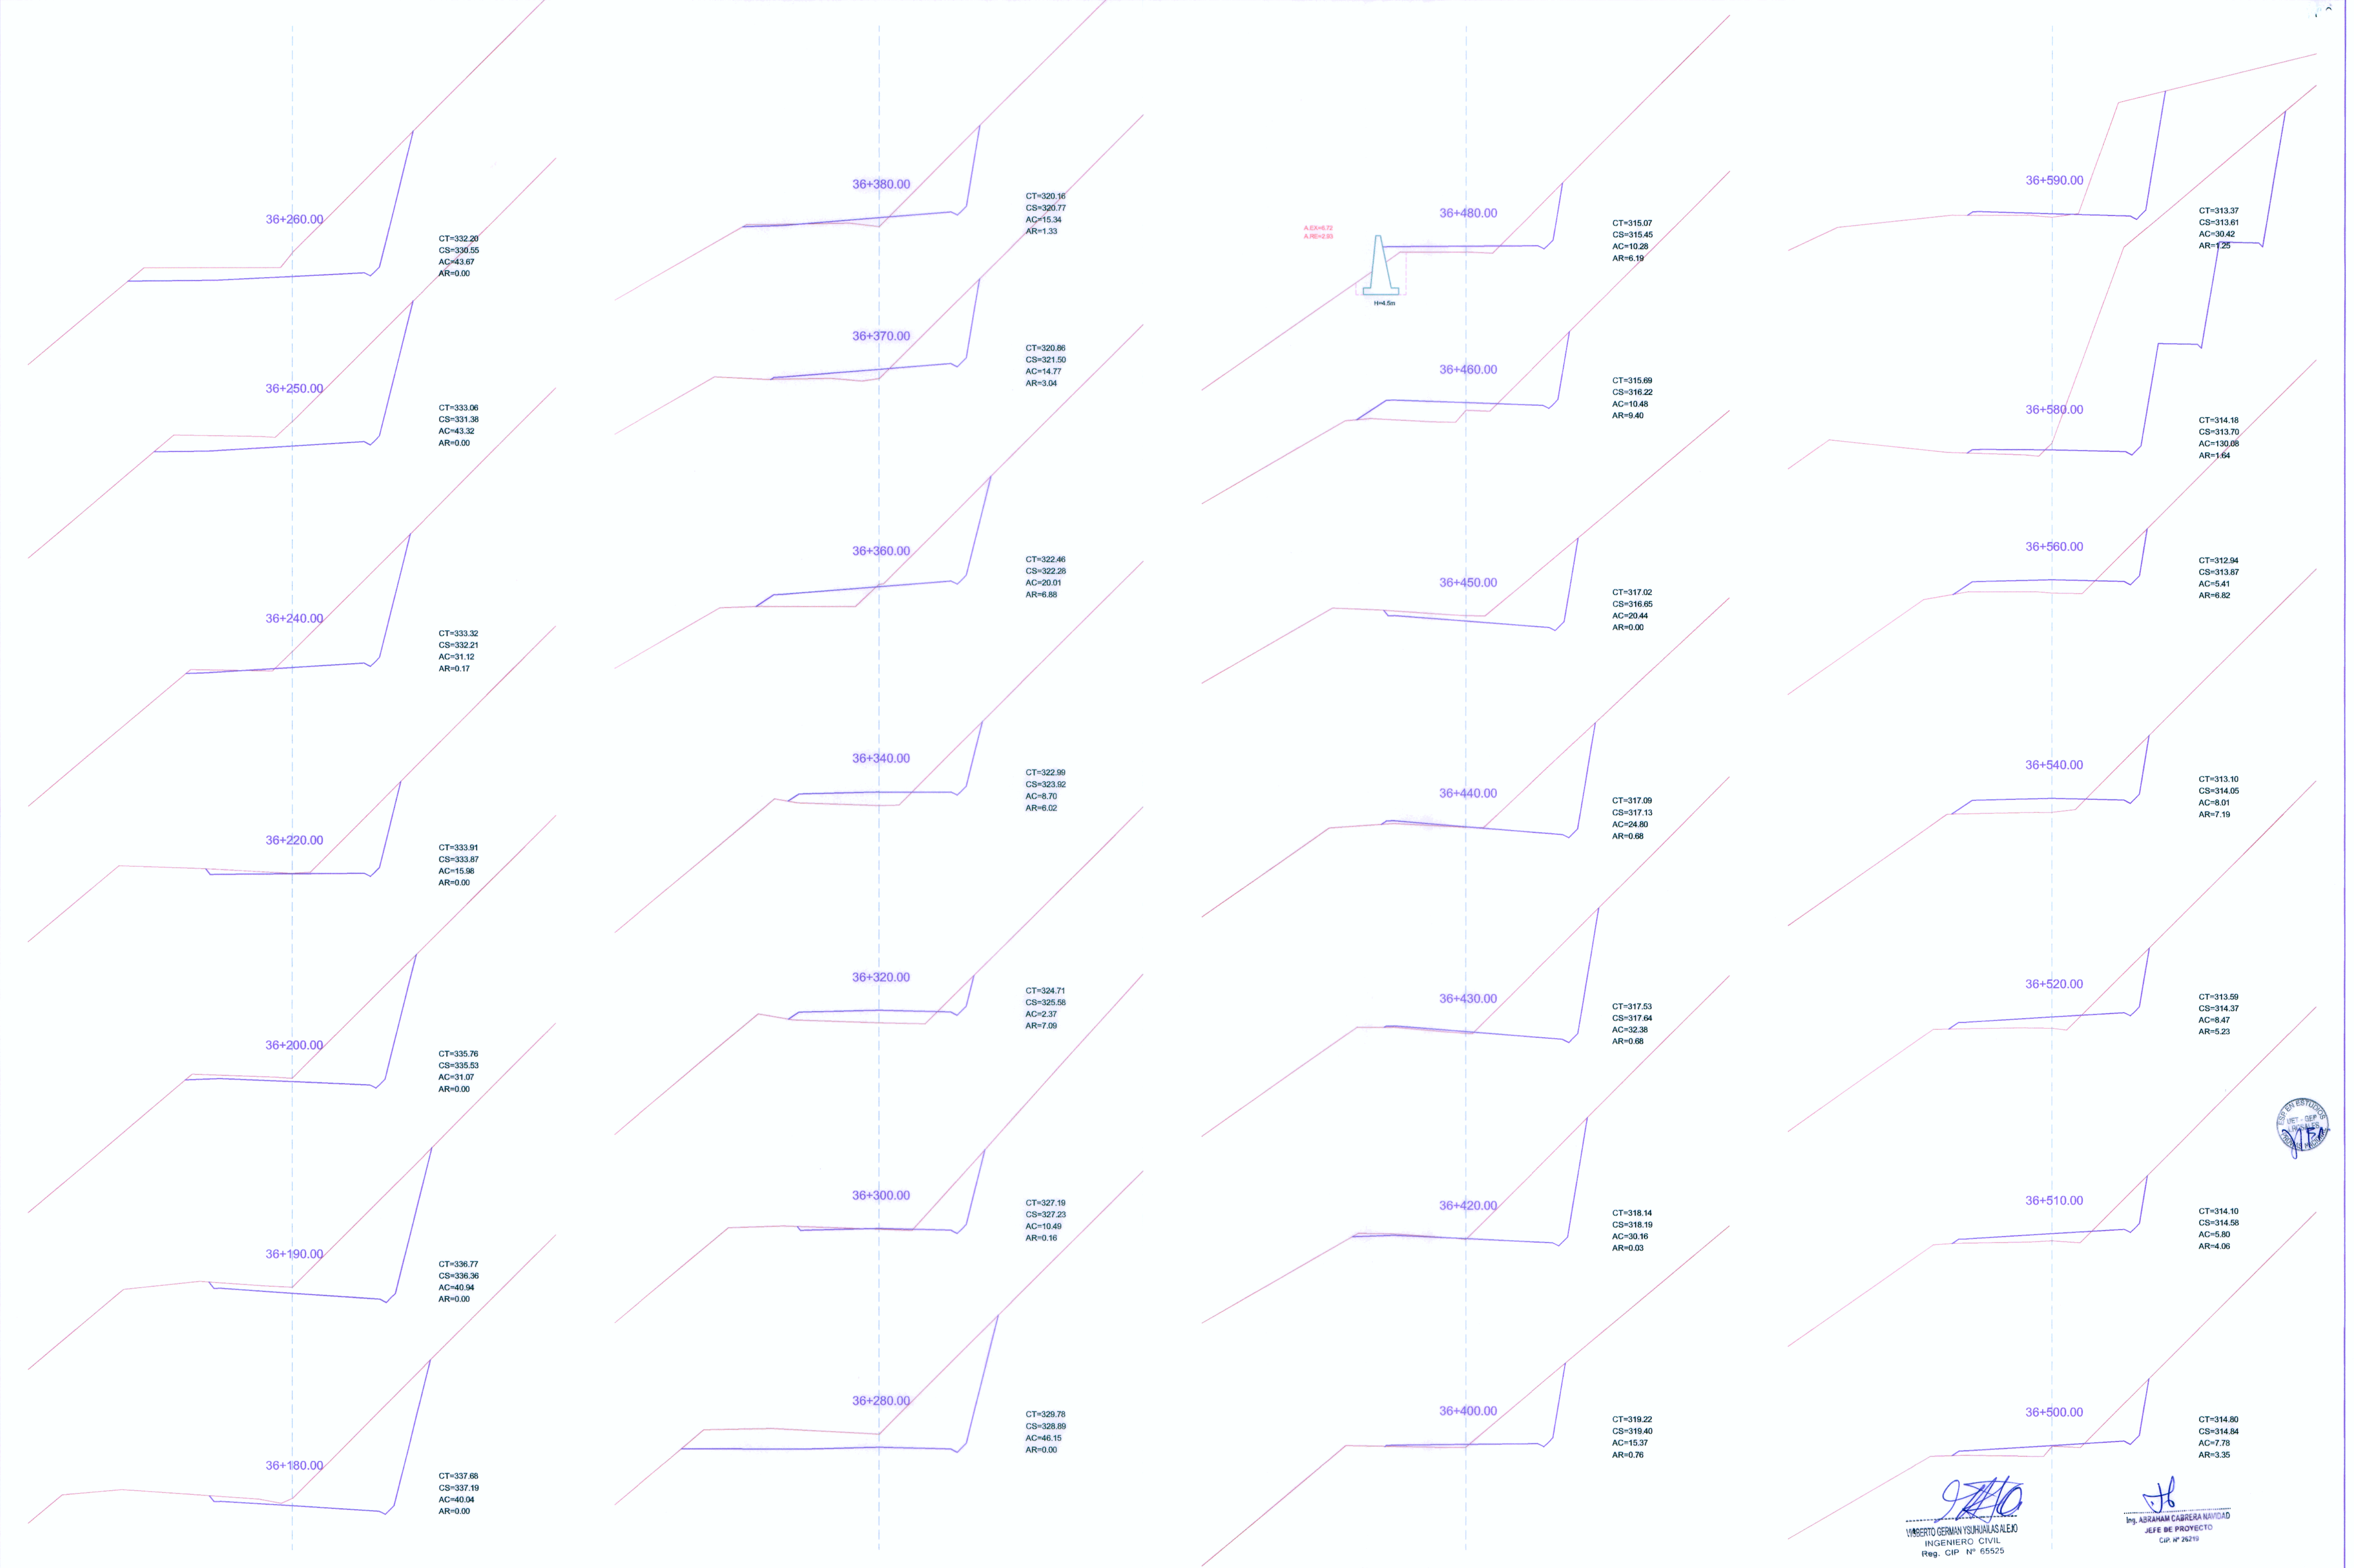

[Signature]
VIRBERTO GERMAN YSQUIZAS ALDO
INGENIERO CIVIL
Reg. CIP. N° 65525

[Signature]
Ing. ABRAHAM CARRERA NAVARRO
JEFE DE PROYECTO
CIP. N° 26219