


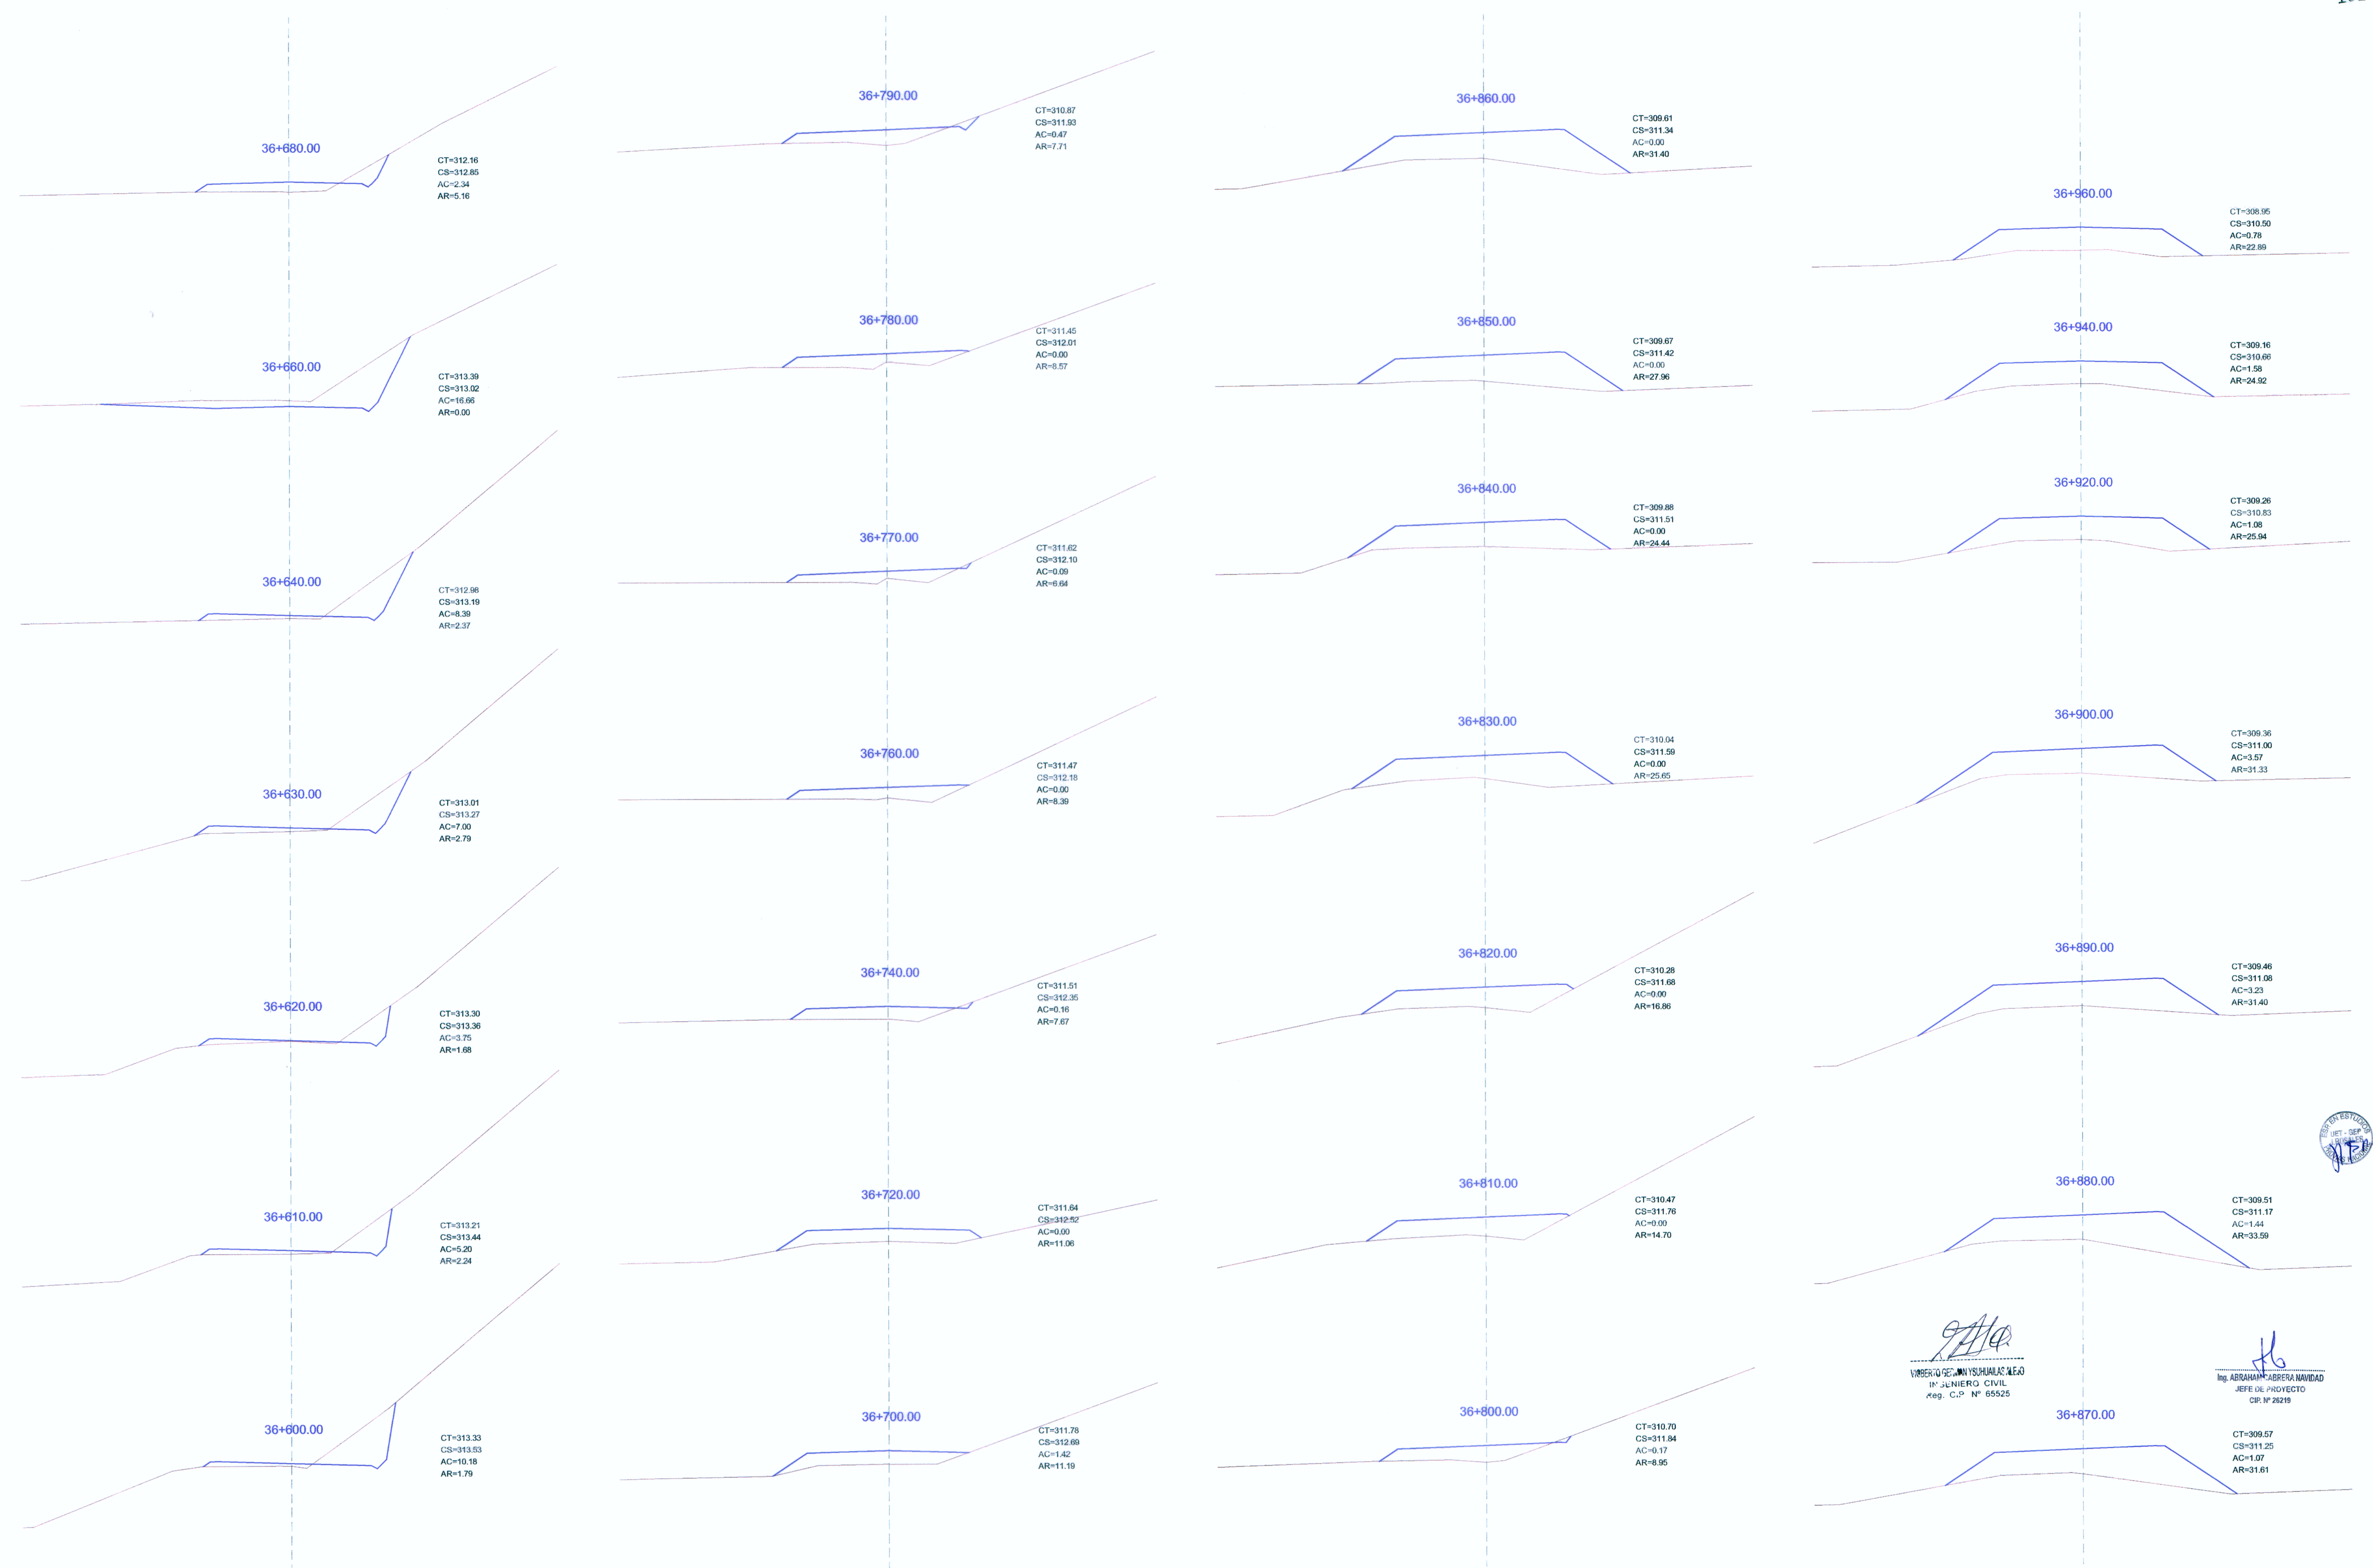

[Signature]
ING. VICTOR MANUEL YSUAJALAN
ING. EN INGENIERIA CIVIL
Reg. C.P. N° 65525

[Signature]
Ing. ABIGAIL ABRETA NAVIEDAD
JEFE DE PROYECTO
CIP: N° 26219

PROYECTO ESPECIAL DE INFRAESTRUCTURA DEL TRANSPORTE NACIONAL
PROVIAS NACIONAL



ESTUDIO DEFINITIVO PARA LA REHABILITACIÓN Y MEJORAMIENTO
DE LA CARRETERA TOCACHE - JUANJUI
TRAMO : JUANJUI - CAMPANILLA

CONSULTOR:



PLANO:

SECCIONES TRANSVERSALES
Del 36+600 Al 36+960

REV N° 01	DISEÑO	JEFE DE PROYECTO	ESCALA	PLANO N°
REV N° 02	V. YSUAJALAN	A. CABRERA N.	1/200	ST-103
REV N° 03	PROCESO Y DISEÑO	APROBADO	FECHA	
REV N° 04	S. PALOMINO	P. CANO L.	ENERO - 2010	