


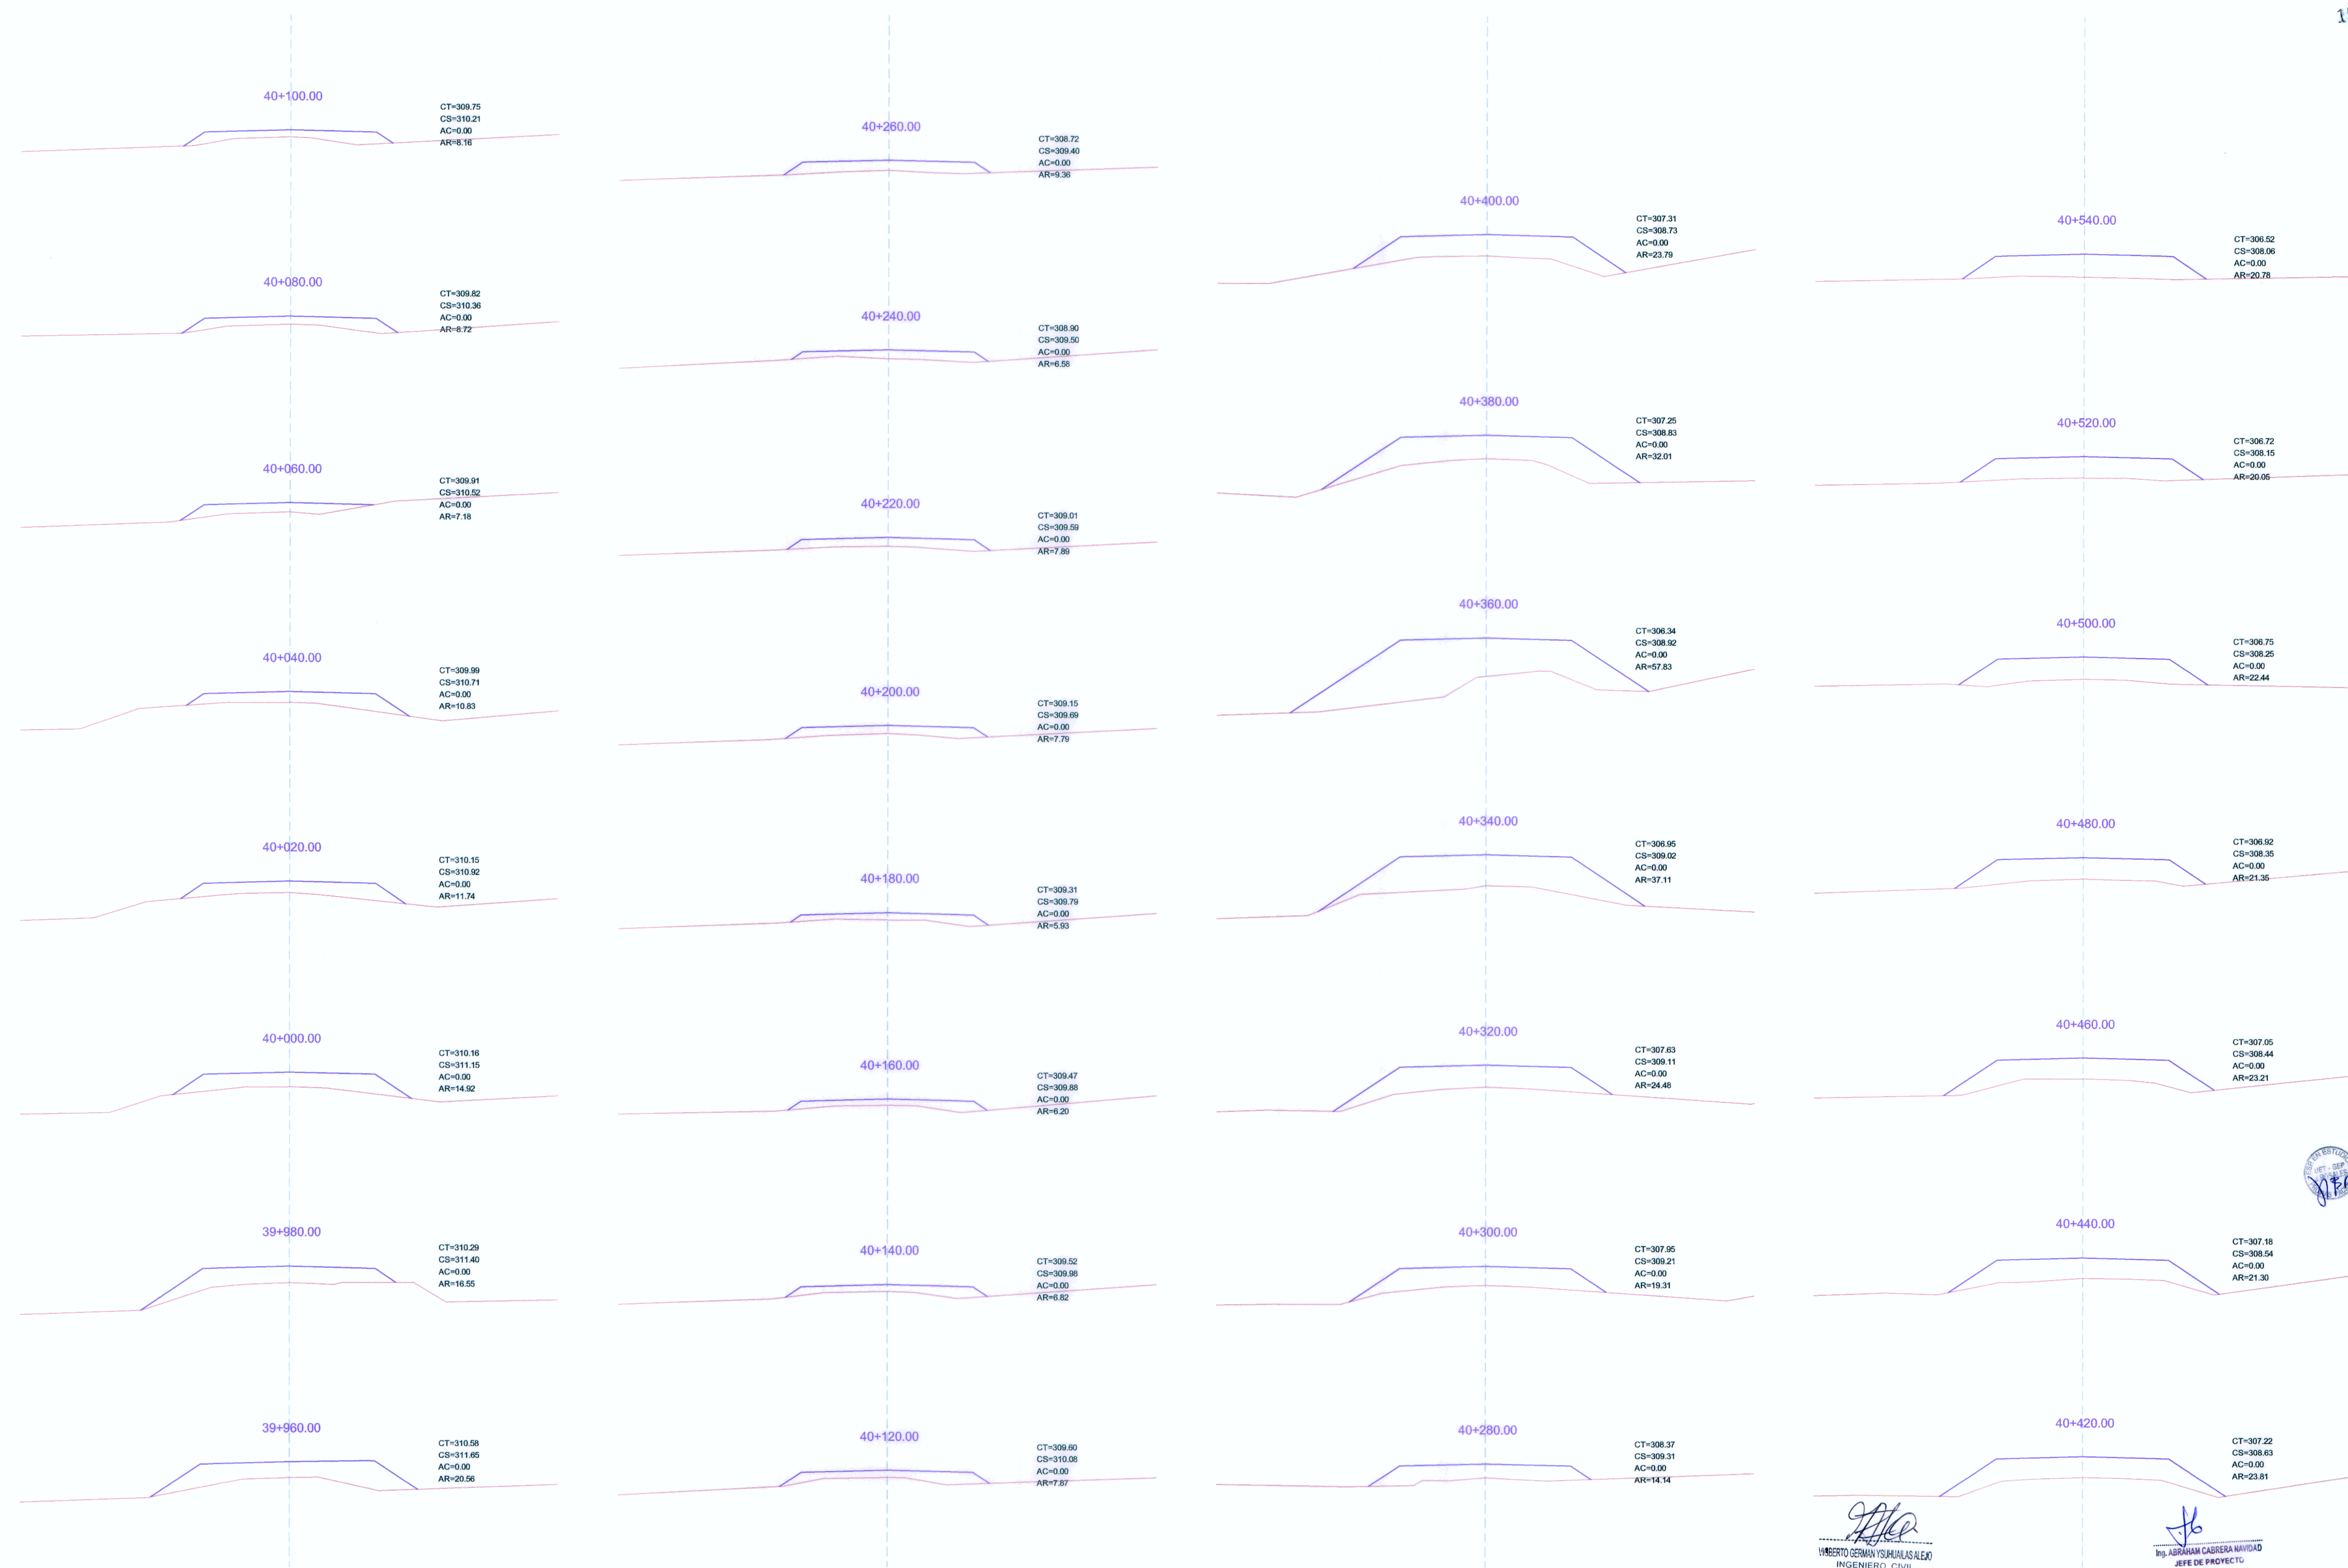

[Signature]
INGENIERO GERMAN YSUAJUALAS ALEJO
INGENIERO CIVIL
Reg. CIP N° 65525

[Signature]
Ing. ABRHAM CASPERA MANTUA
JEFE DE PROYECTO
CIV. N° 26219

PROYECTO ESPECIAL DE INFRAESTRUCTURA DEL TRANSPORTE NACIONAL
PROVIAS NACIONAL



ESTUDIO DEFINITIVO PARA LA REHABILITACIÓN Y MEJORAMIENTO
DE LA CARRETERA TOCACHE - JUANJUI
TRAMO : JUANJUI - CAMPANILLA

CONSULTOR:

consorcio
vial
JUANJUI

SANCOR S.A.

alpha consult

PLANO: SECCIONES TRANSVERSALES
Del 39+960 Al 40+540

REV N° 01	DESEN:	JEFE DE PROYECTO:	ESCALA:	PLANO N°:
REV N° 02	V. YSUAJUALAS A.	A. CABRERA N.	1:200	ST-110
REV N° 03	PROCESO Y DISEÑO:	APROBADO:	FECHA:	
REV N° 04	S. PALOMINO	P. CANO. L.	ENERO - 2010	