


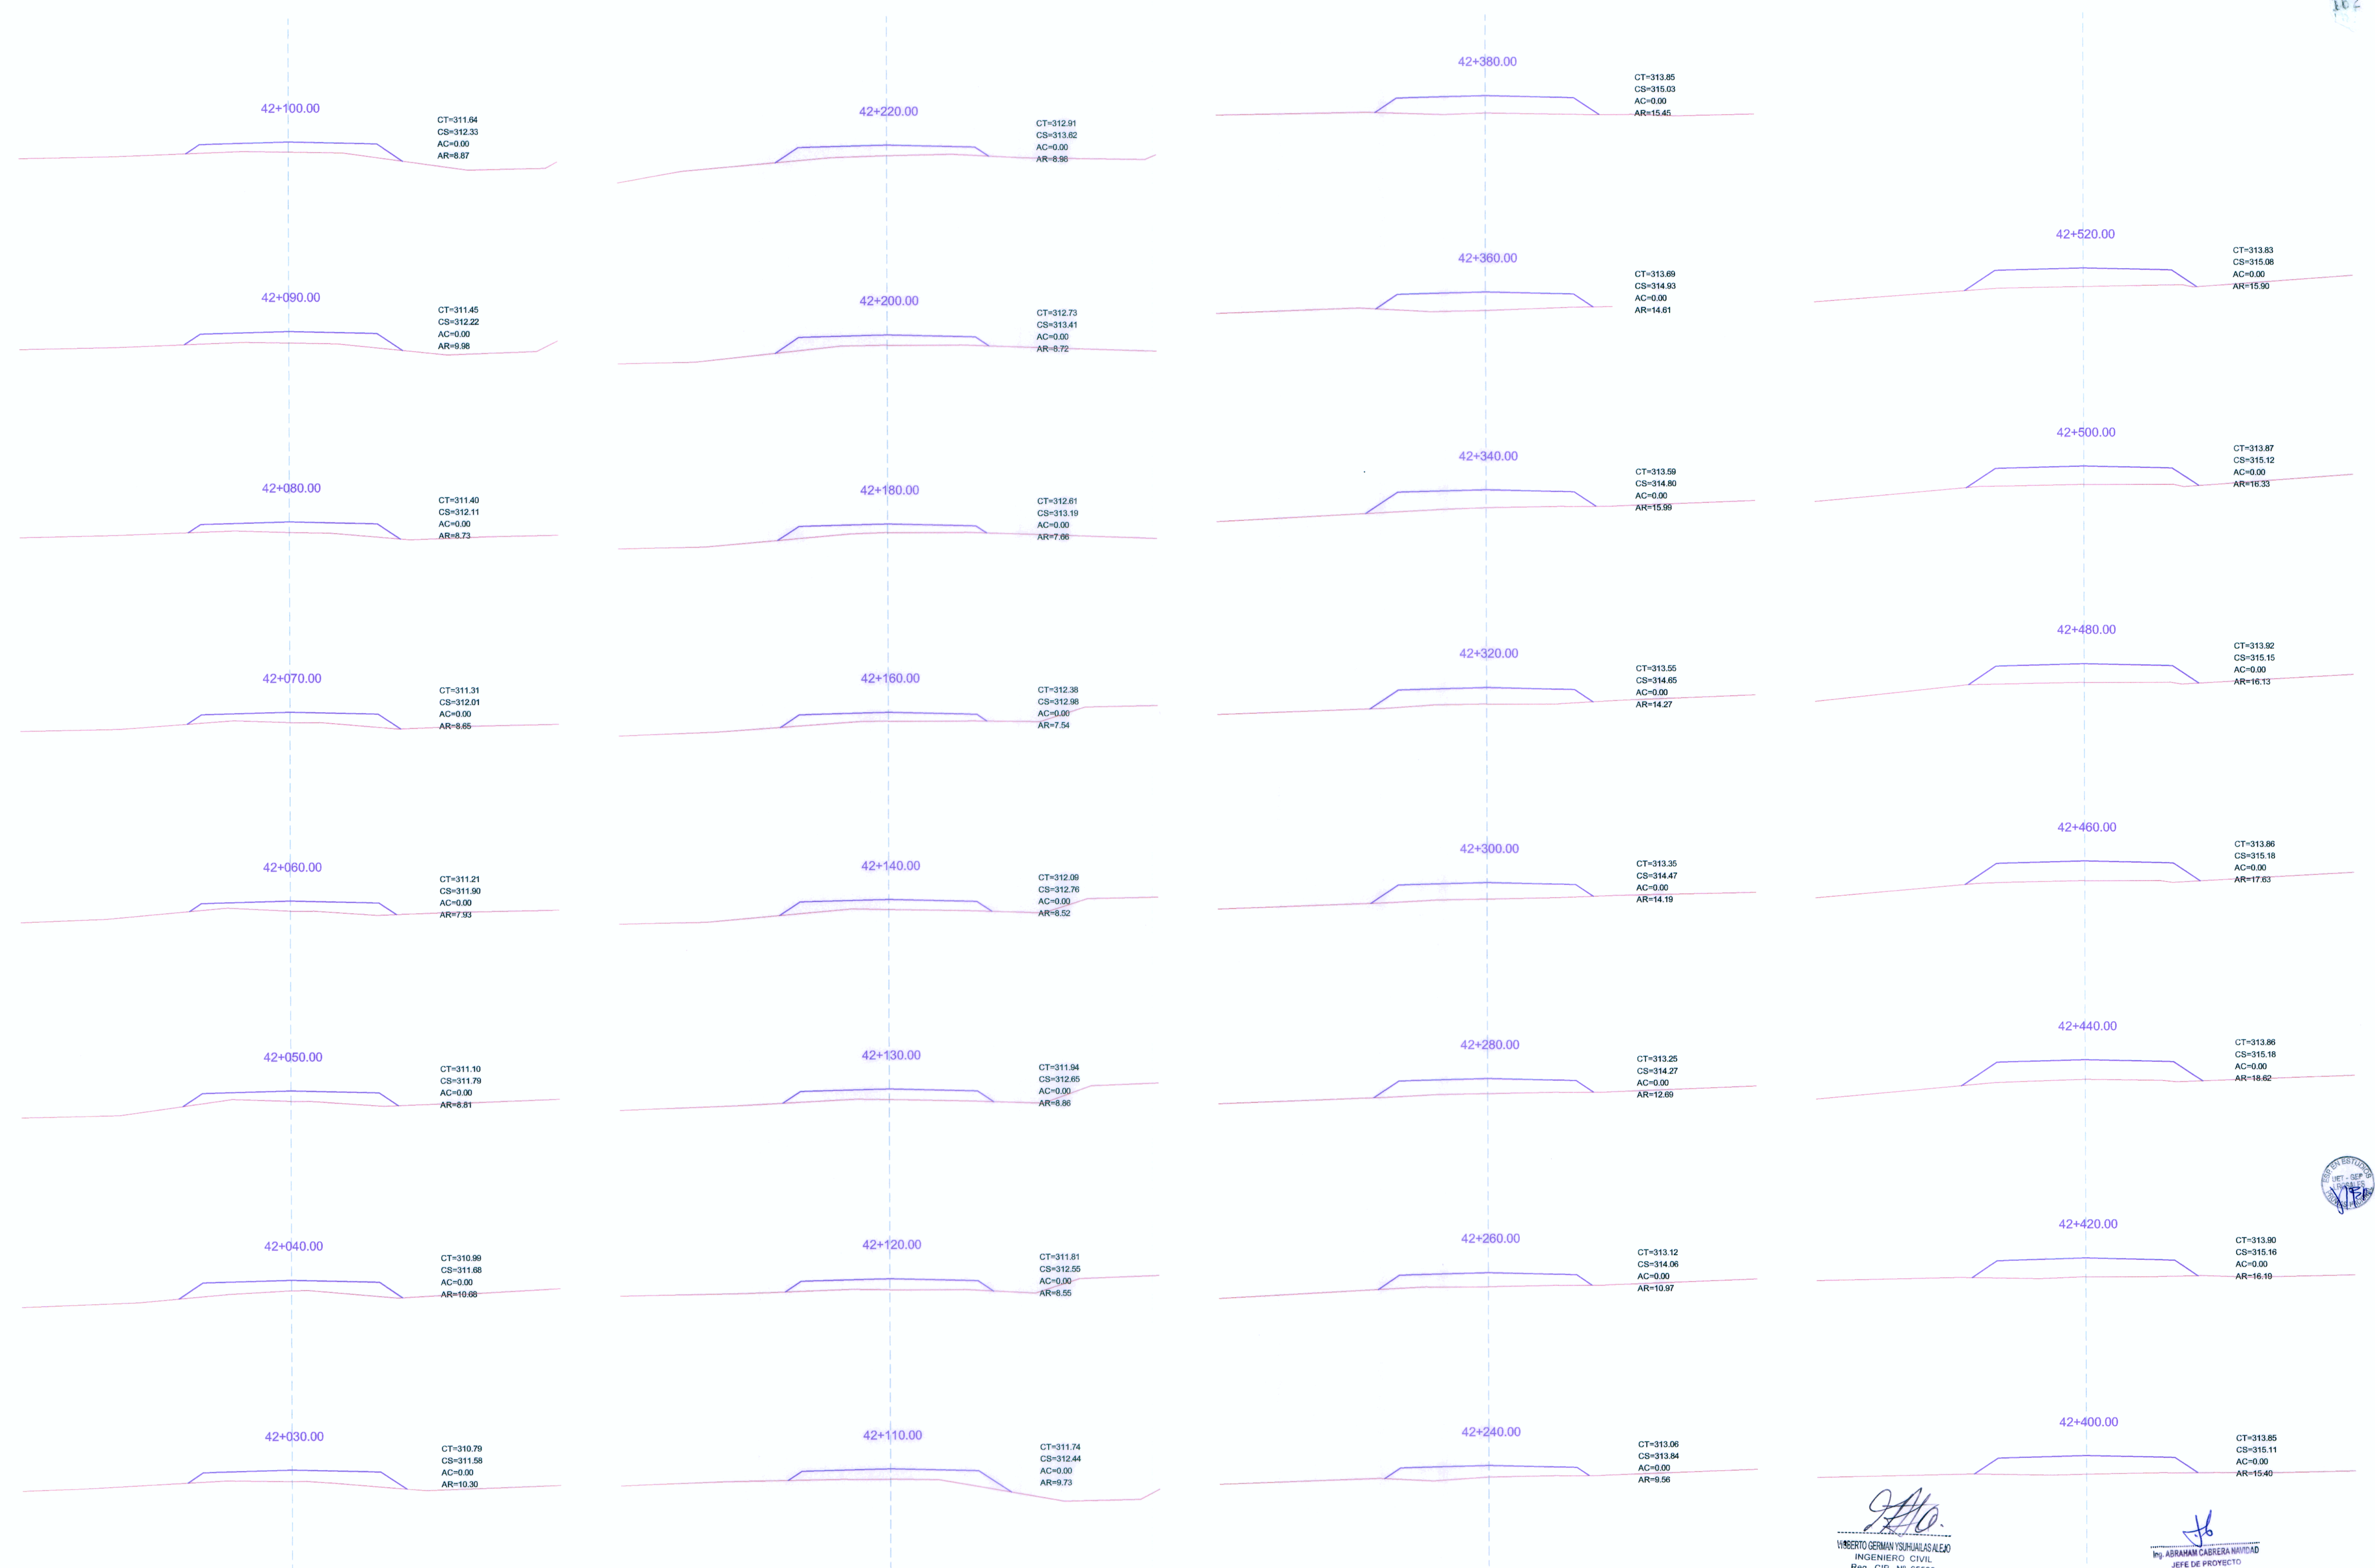

[Signature]
INGENIERO GERMAN YSQUIJALAS ALEJO
INGENIERO CIVIL
Reg. CIP. N° 65525

[Signature]
Ing. ABRAMAM CABRERA MONTAÑA
JEFE DE PROYECTO
CIP. N° 58219

PROYECTO ESPECIAL DE INFRAESTRUCTURA DEL TRANSPORTE NACIONAL
PROVIAS NACIONAL



ESTUDIO DEFINITIVO PARA LA REHABILITACIÓN Y MEJORAMIENTO
DE LA CARRETERA TOCACHE - JUANJUI
TRAMO : JUANJUI - CAMPANILLA



PLANO: SECCIONES TRANSVERSALES
Del 42+030 Al 42+520

REV N° 01	DISEÑO	JEFE DE PROYECTO:	ESCALA:	PLANO N°:
REV N° 02	V. YSQUIJALAS A.	A. CABRERA N.	1/200	ST-114
REV N° 03	PROCESO Y DISEÑO:	APROBADO:	FECHA:	
REV N° 04	S. PALOMINO	P. CANO L.	ENERO - 2010	