


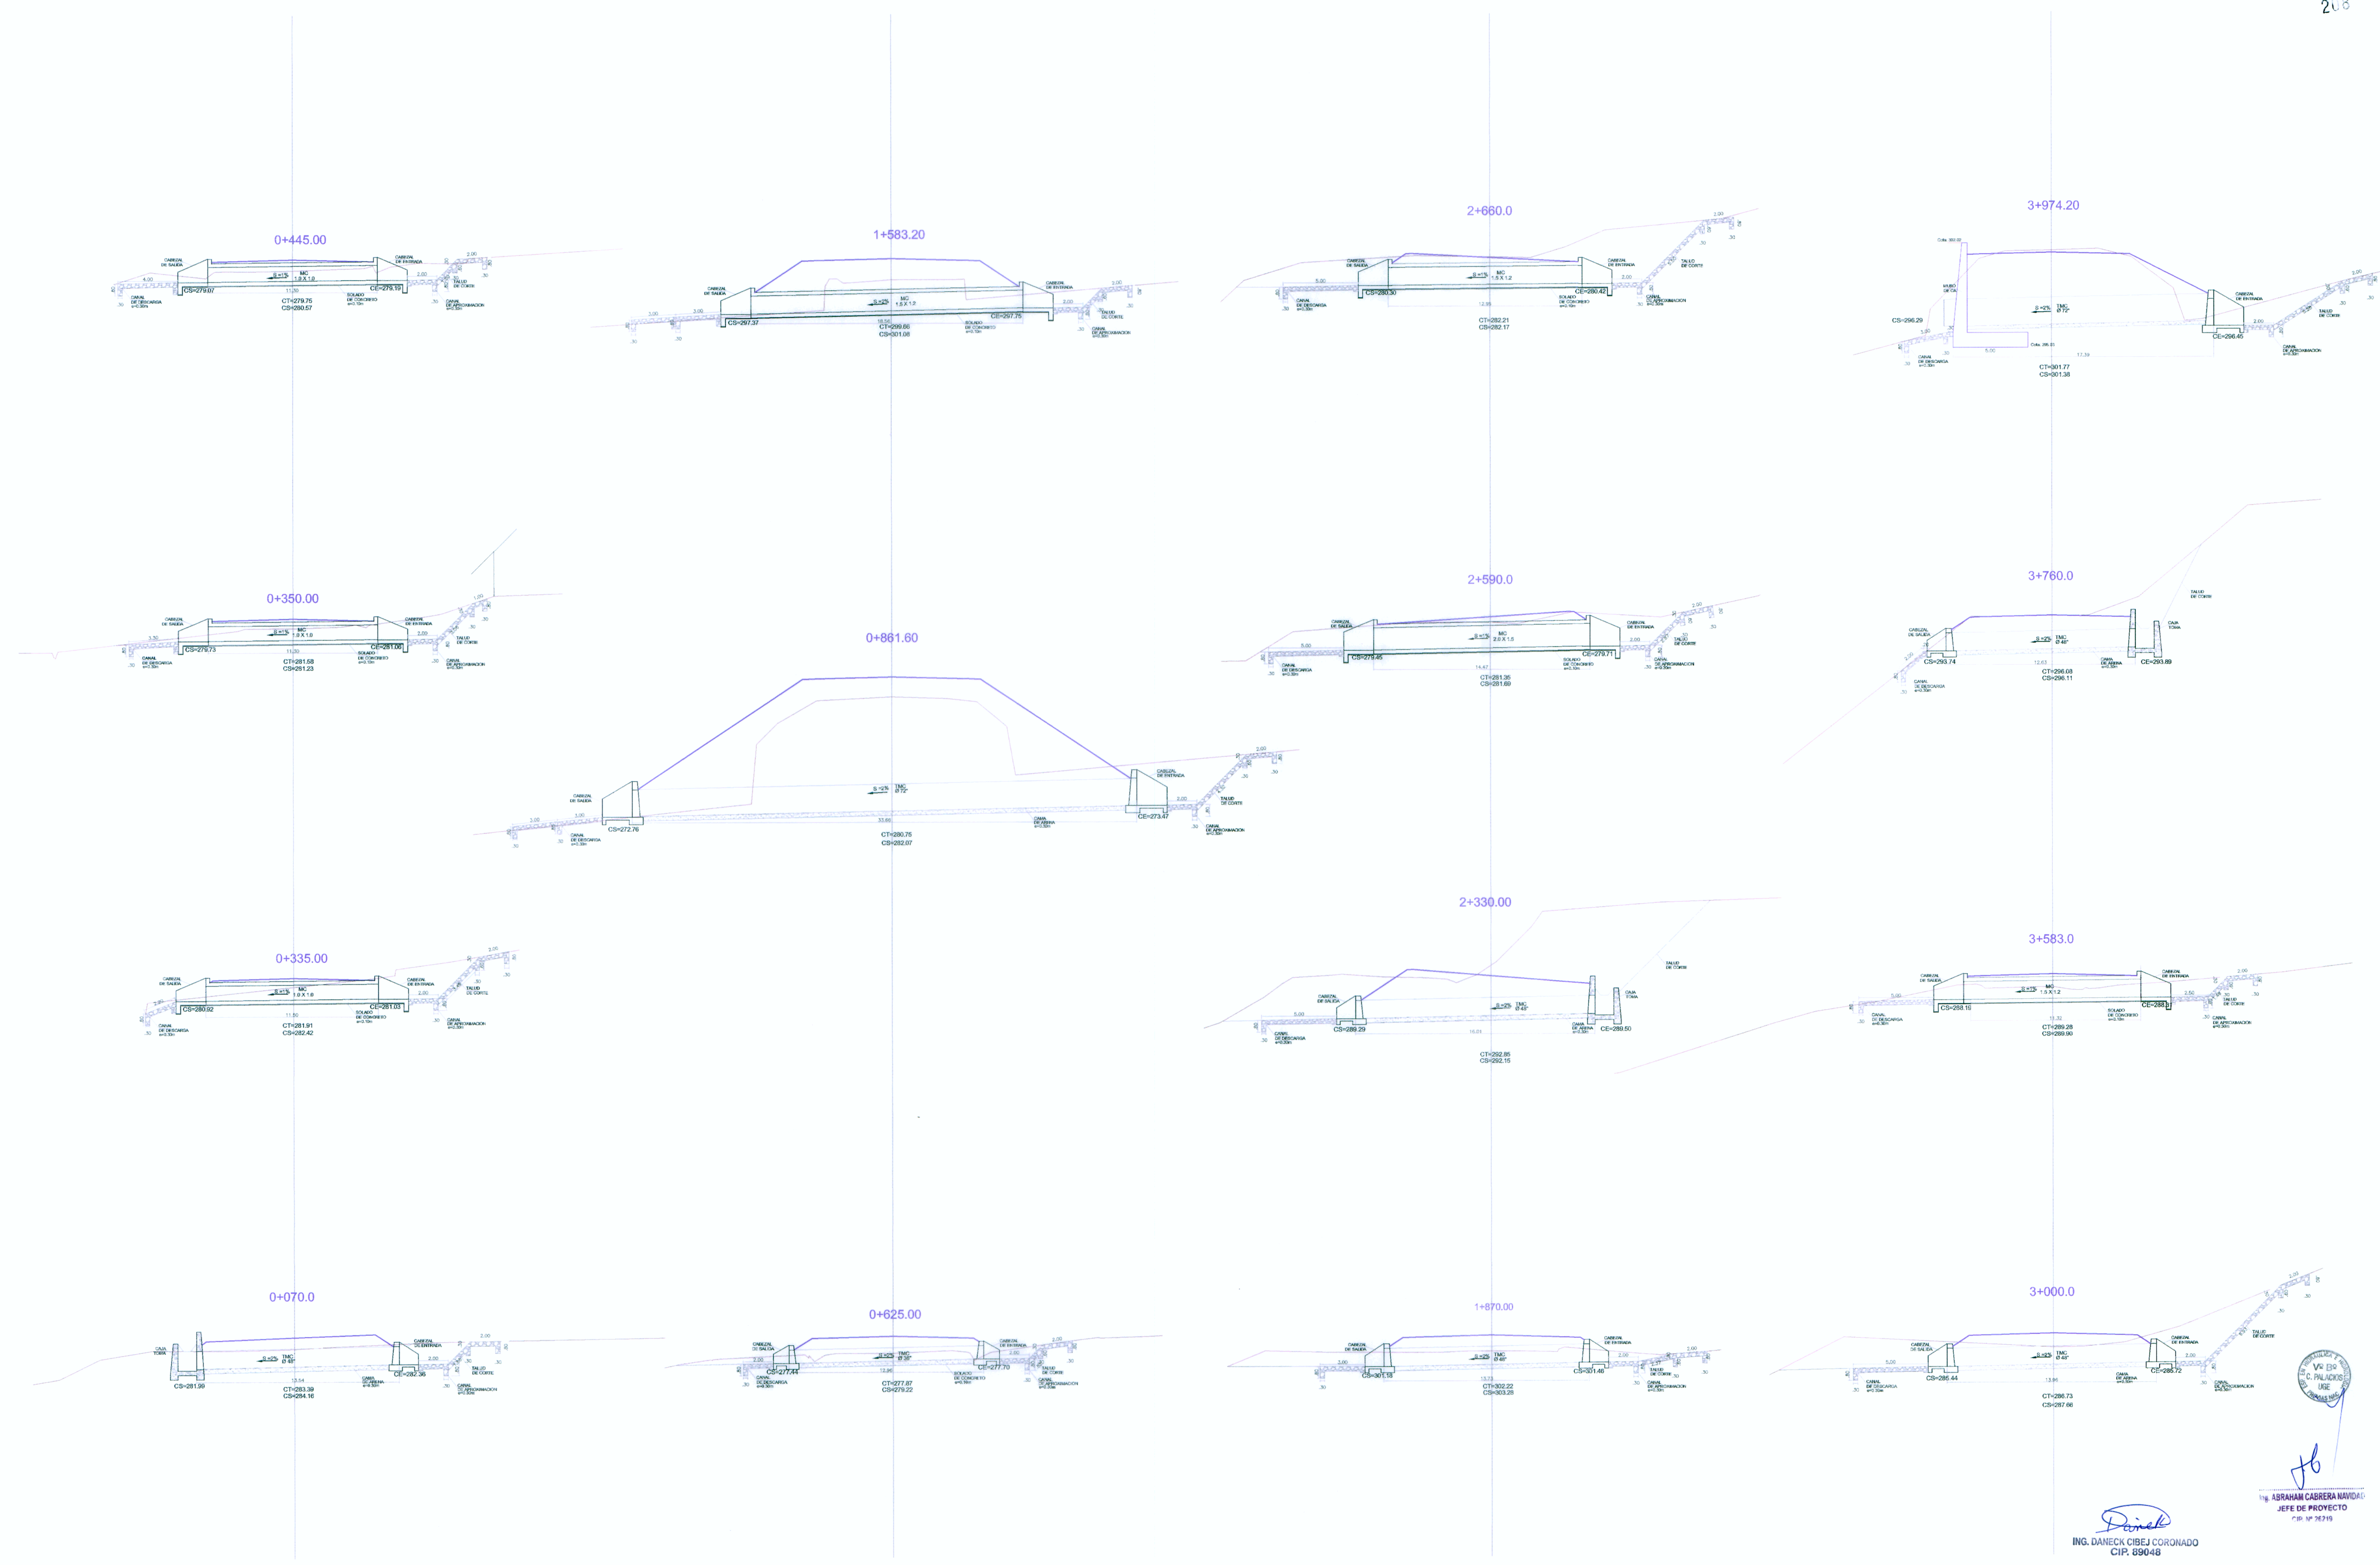

ABRAHAM CABRERA NAVIA
JEFE DE PROYECTO
Nº 15 76715

ING. DANECK CIBEJ CORONADO
CIP. 89048

PROYECTO ESPECIAL DE INFRAESTRUCTURA DEL TRANSPORTE NACIONAL
PROVIAS NACIONAL



ESTUDIO DEFINITIVO PARA LA REHABILITACIÓN Y MEJORAMIENTO
DE LA CARRETERA TOCACHE - JUANJUI
TRAMO : JUANJUI - CAMPANILLA

CONSULTOR:



PLANO:

SECCIONES ALCANTARILLAS
Km. 00+070.0-Km. 03+974.20

REV N° 01	DISEÑO	JEFE DE PROYECTO	ESCALA	PLANO N°
REV N° 02	N. V.D. C.	A. CABRERA N.	1/200	0A-09/01
REV N° 03	PROCESO Y DISEÑO	APROBADO:	FECHA:	
REV N° 04	CAD	P. CANO L.	ENERO - 2010	