




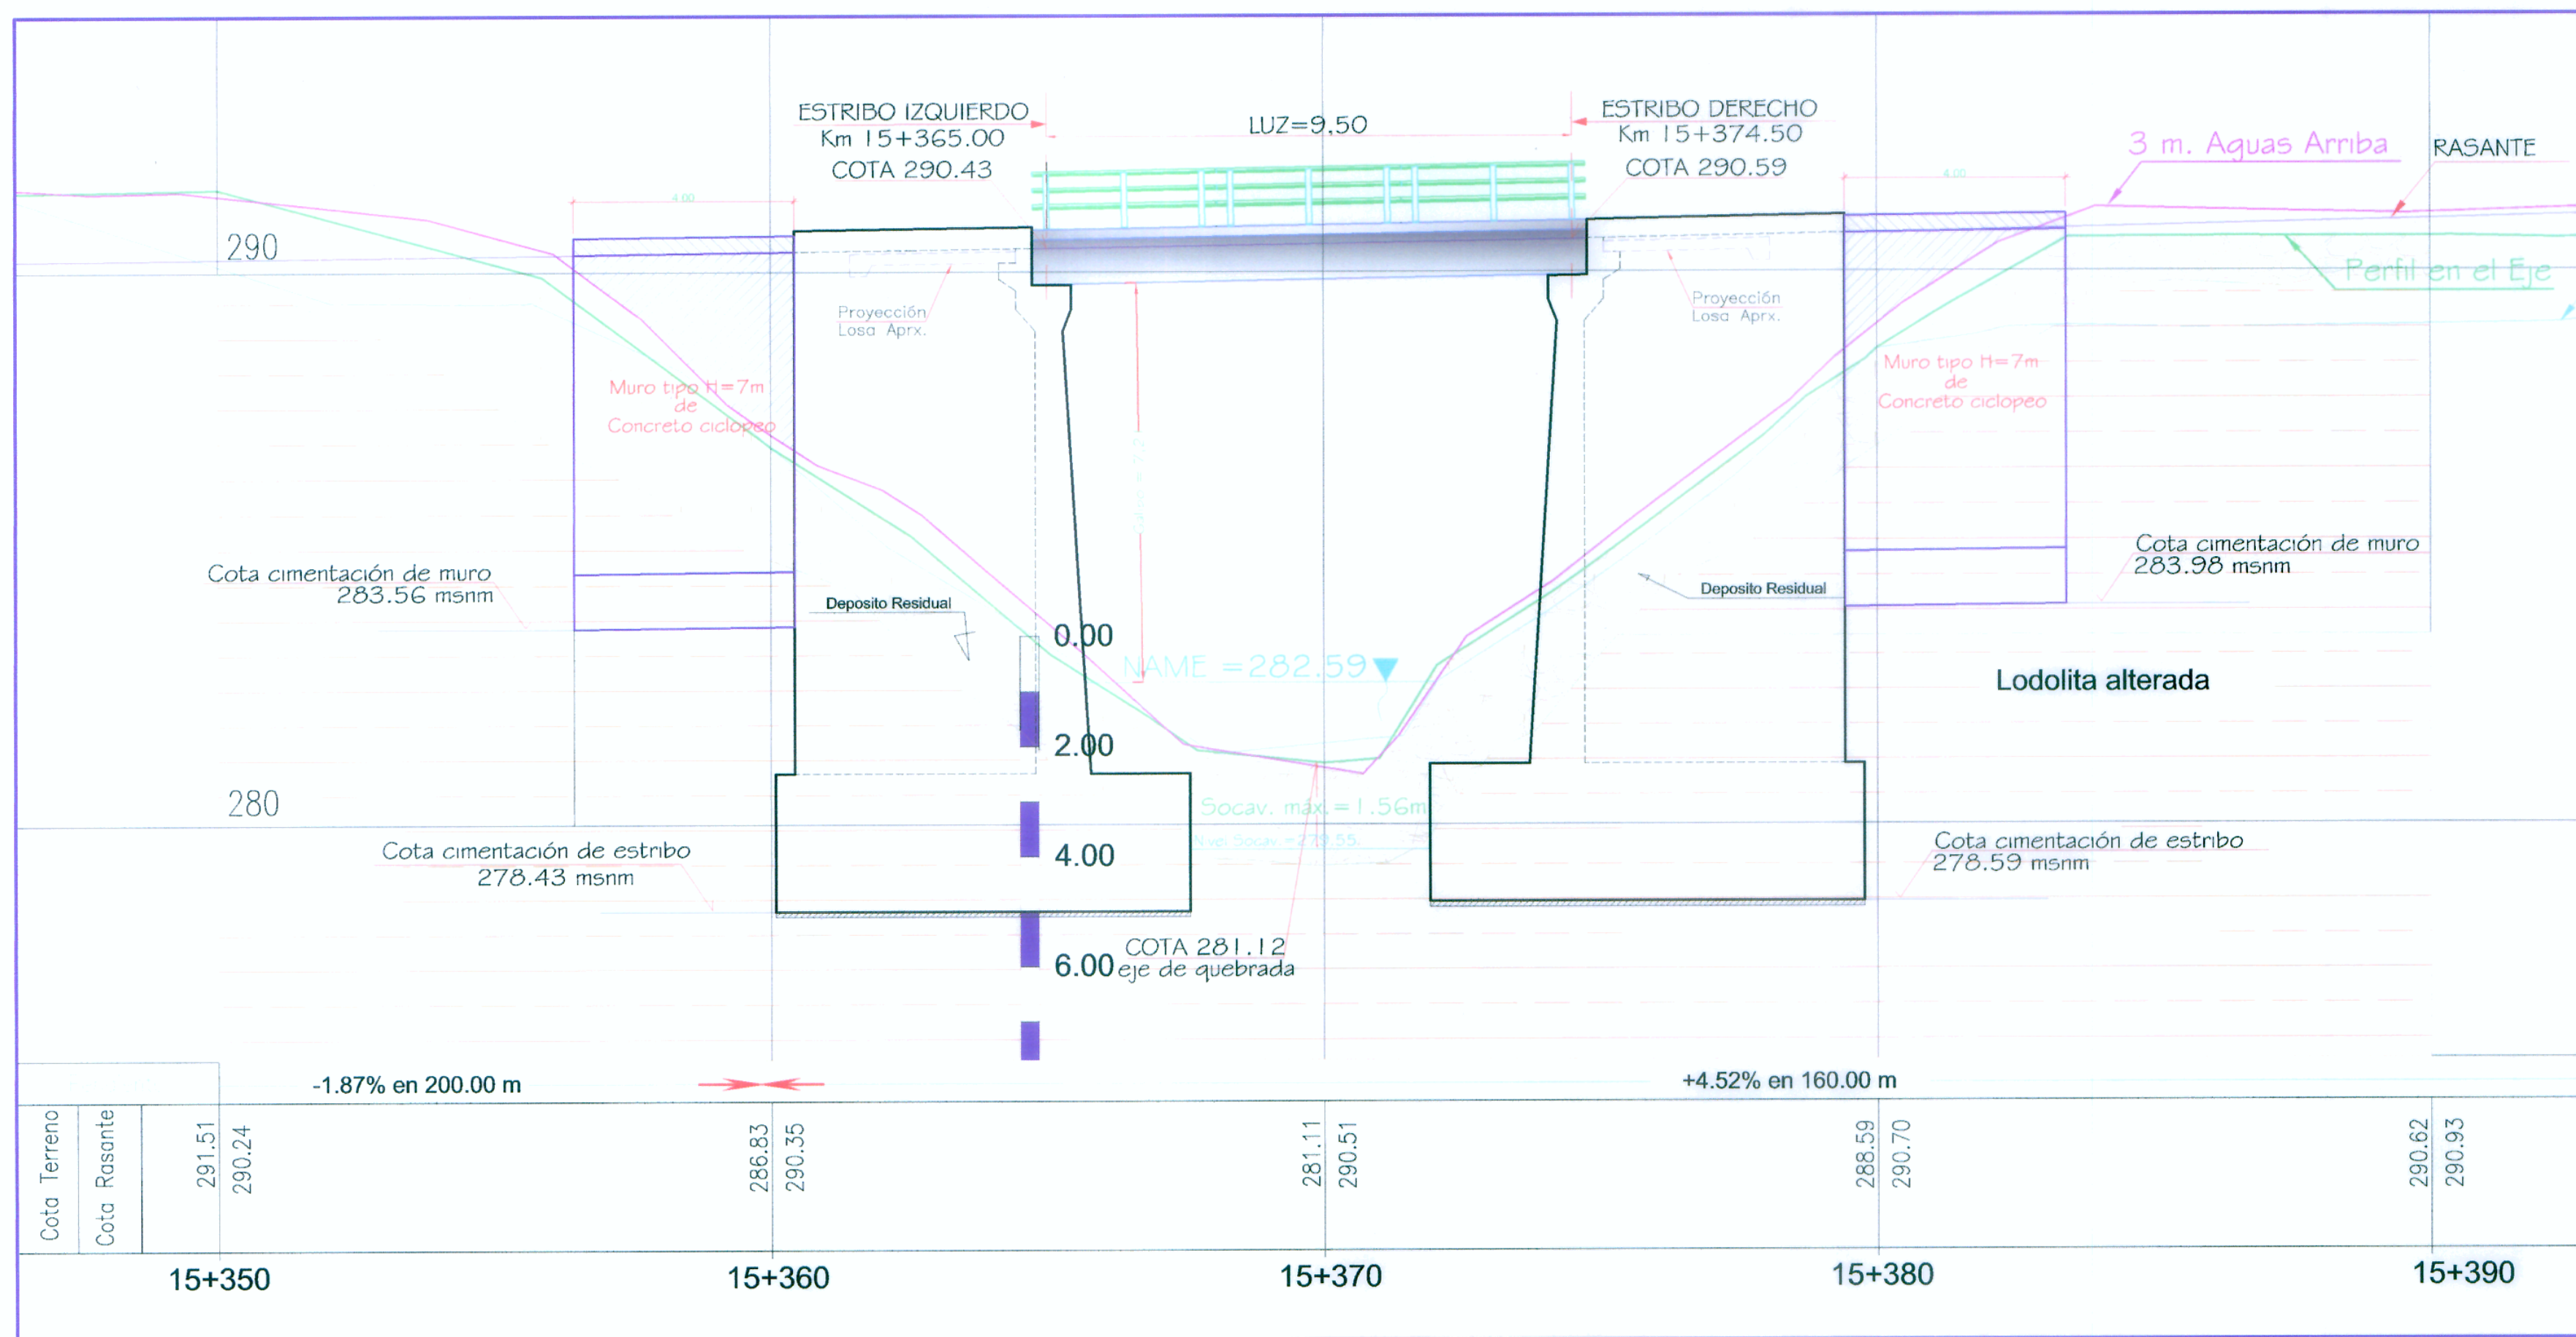

ELEVACIÓN
Esc. 1/100

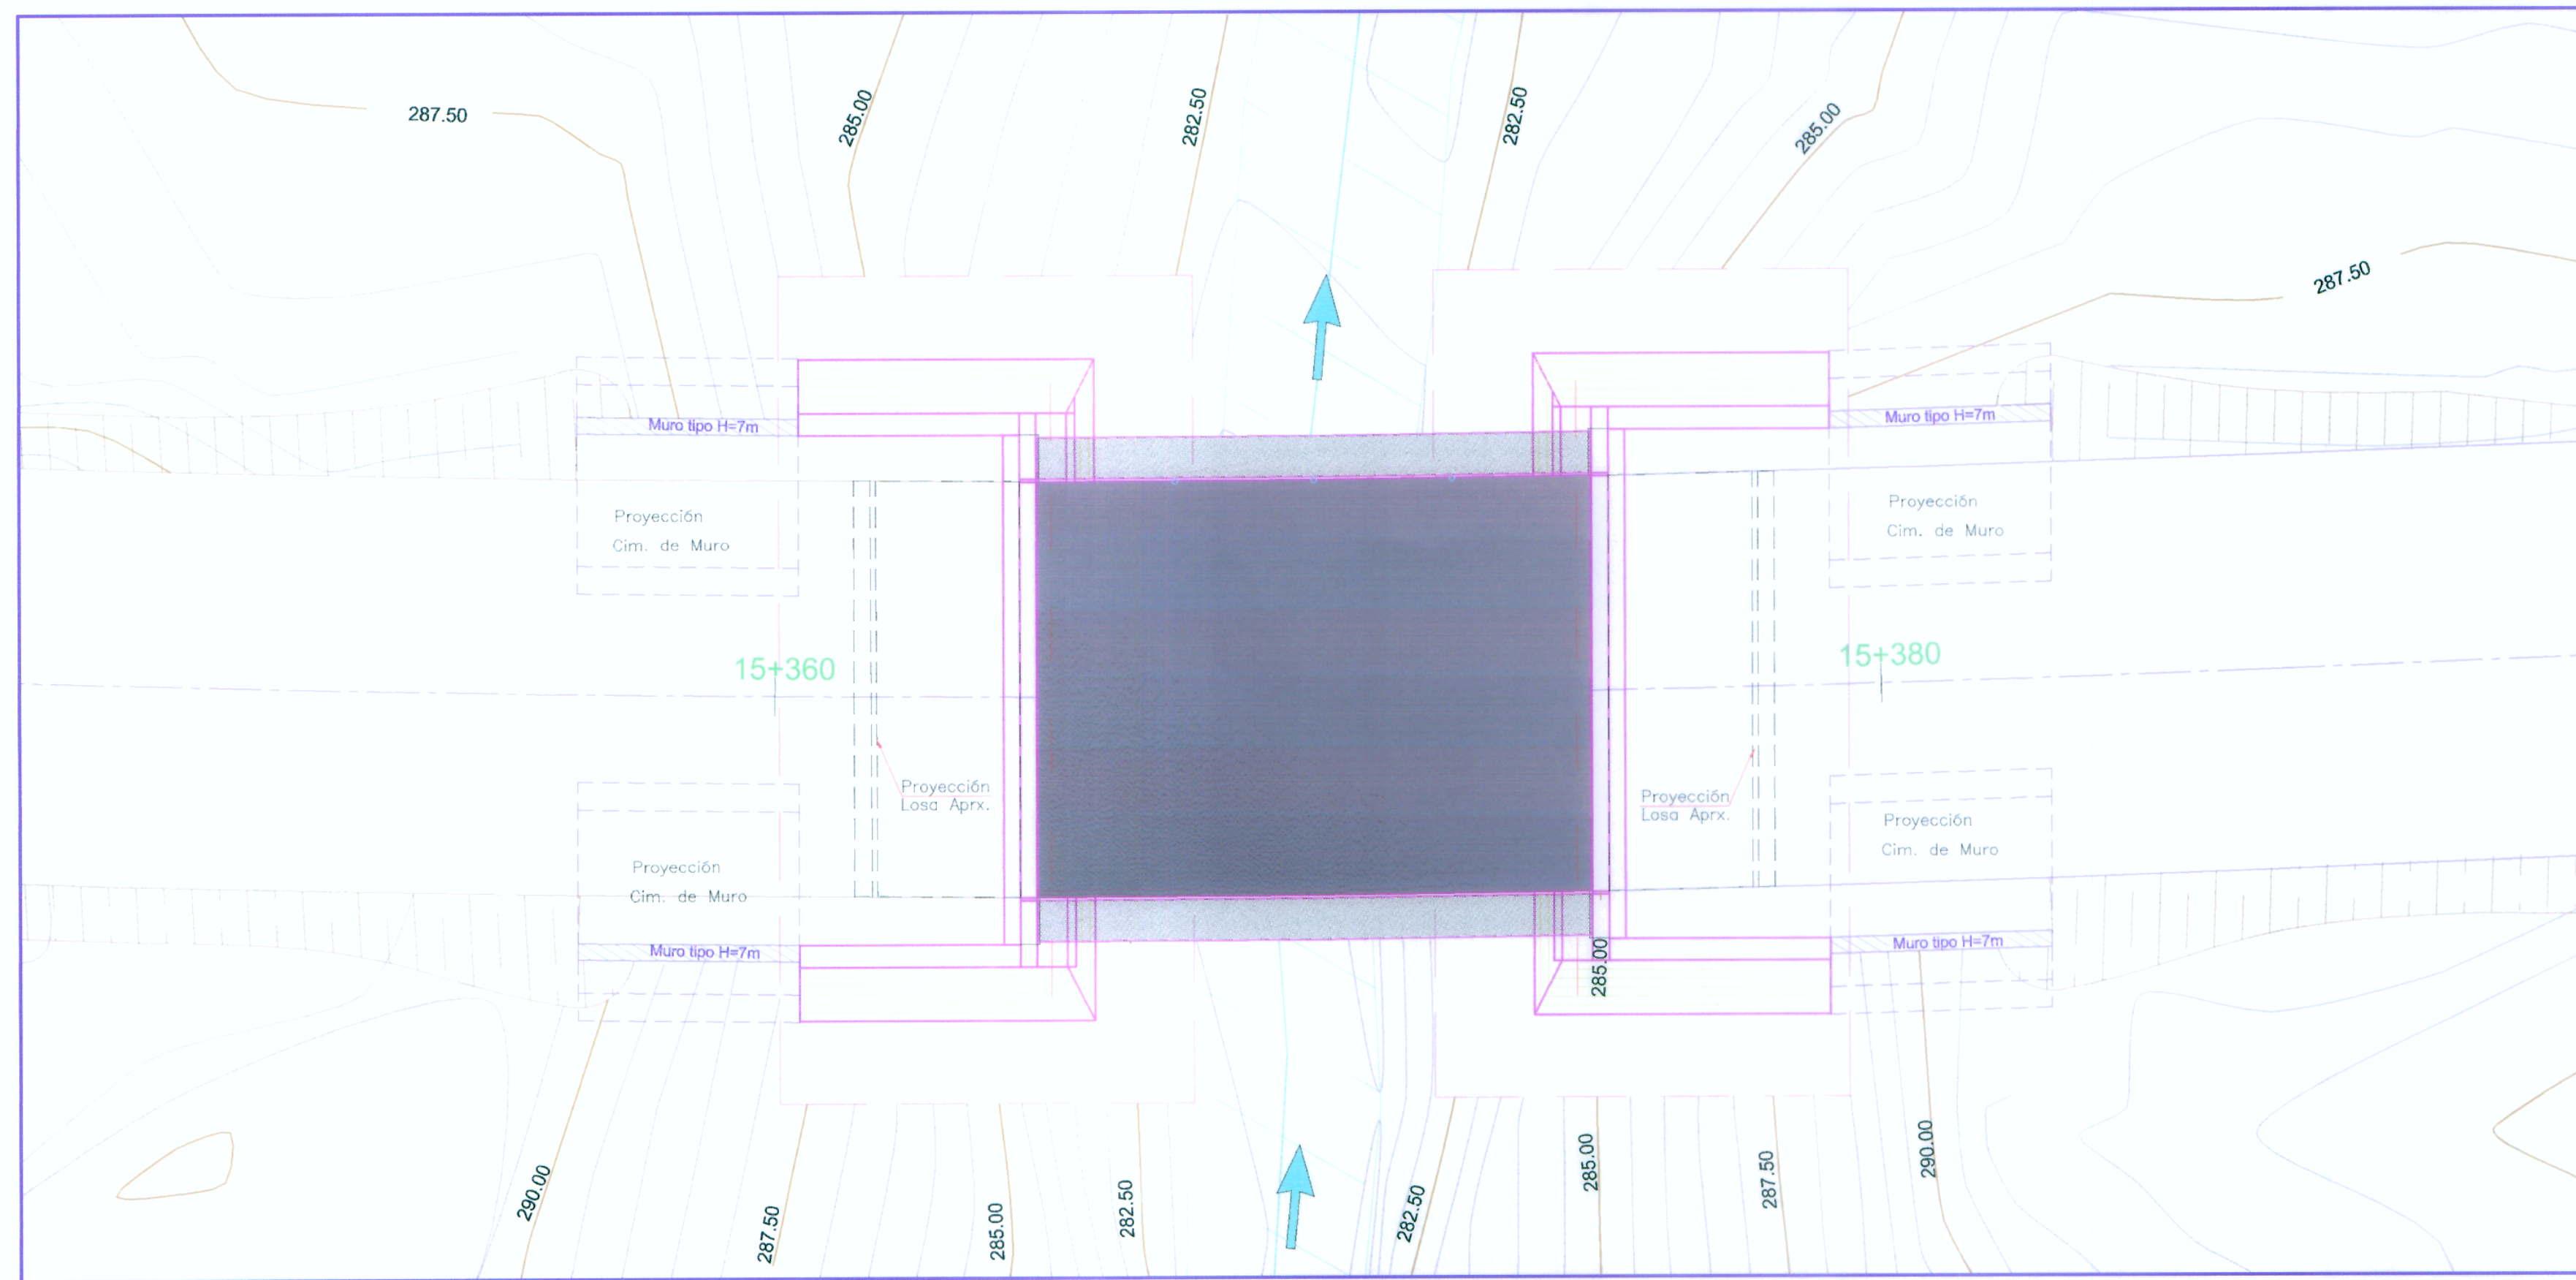

PLANTA
Esc. 1/100

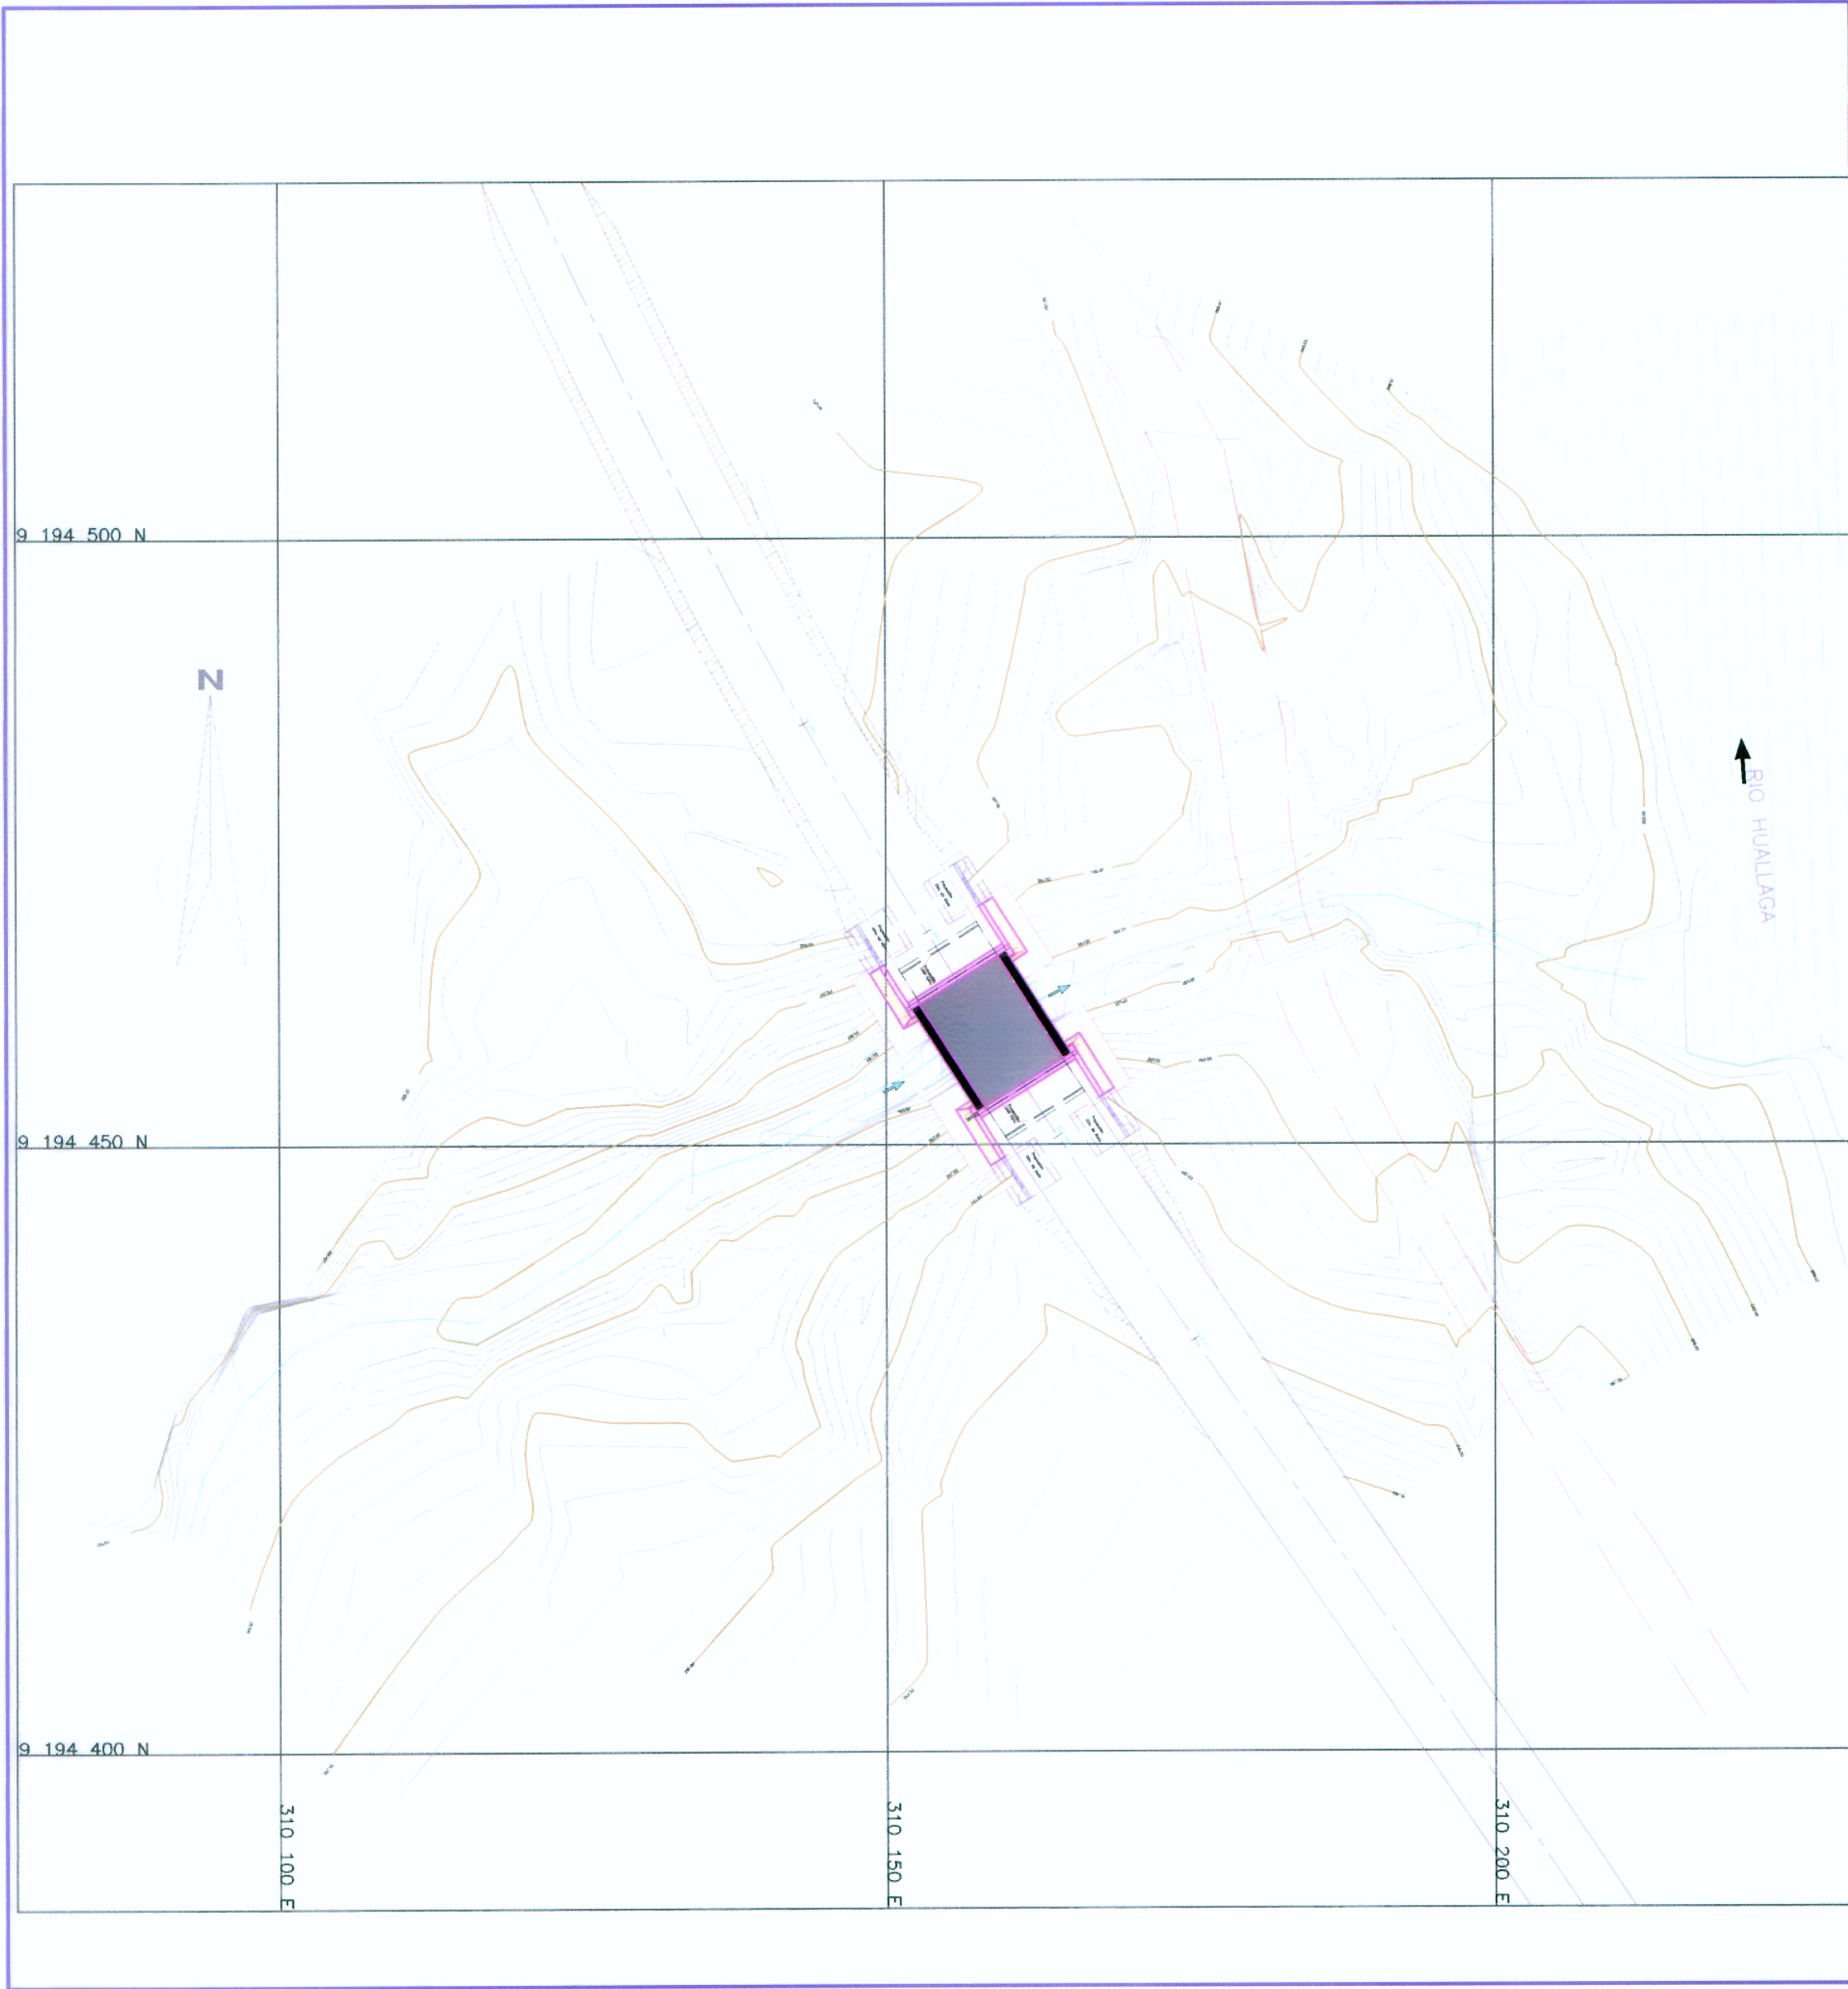

UBICACIÓN
Esc. 1/500

ESPECIFICACIONES TECNICAS	
CONCRETO:	
f'c = 280 Kg/cm2	Losa
f'c = 210 Kg/cm2	Veredas
f'c = 210 Kg/cm2	Estribos armados
Cemento Portland ASTM C 150 Tipo I	
ACERO DE REFUERZO: fy=4,200 Kg/cm2	
ACERO ESTRUCTURAL: fy= 2,500 Kg/cm2 Barandas	
SUELOS: Qadm: 2.56 Kg/cm2	

Ing. ABRAMAM CABRERA NARVAJ
JEFE DE PROYECTO
CIP: 10 78219

Ing. ABRAMAM CABRERA NARVAJ
JEFE DE PROYECTO
CIP: 10 78219