


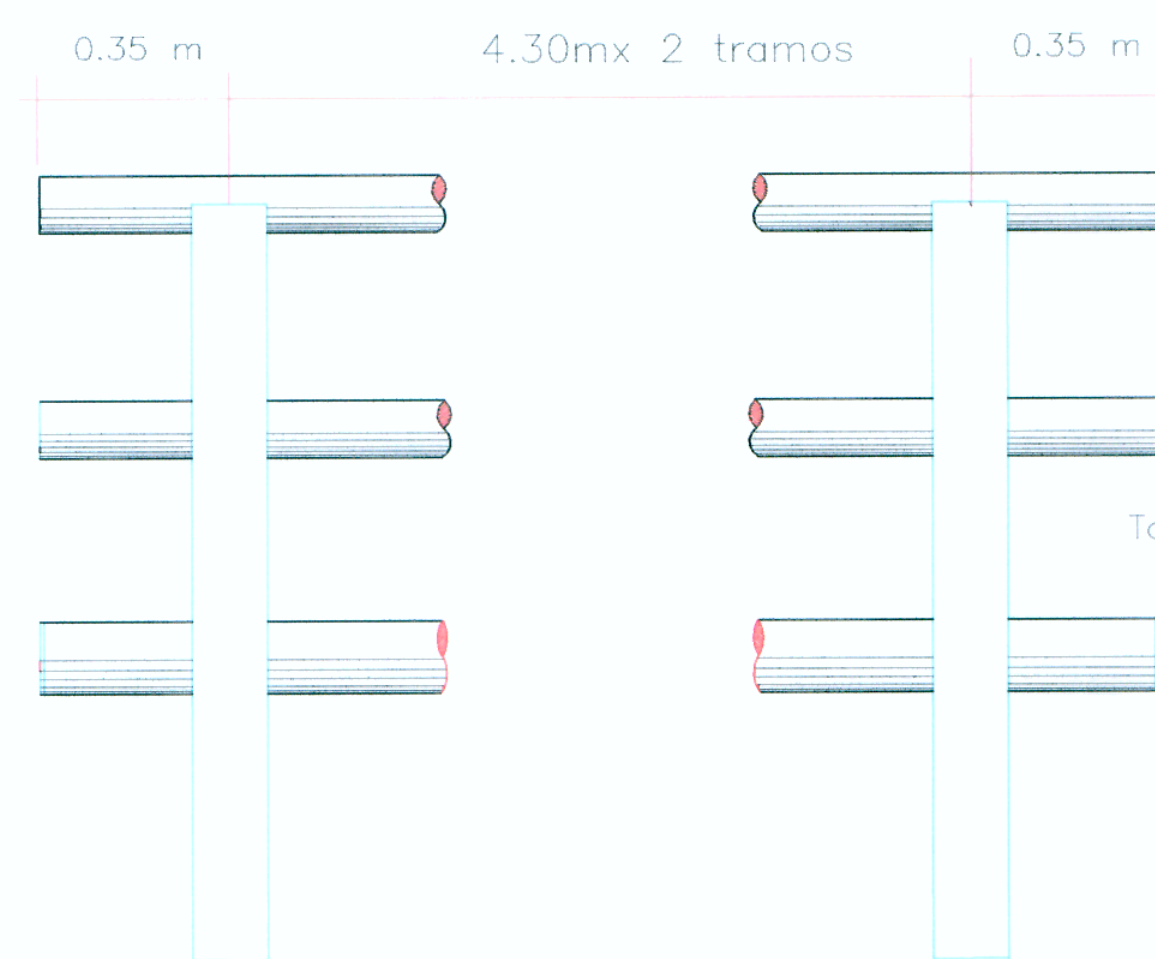
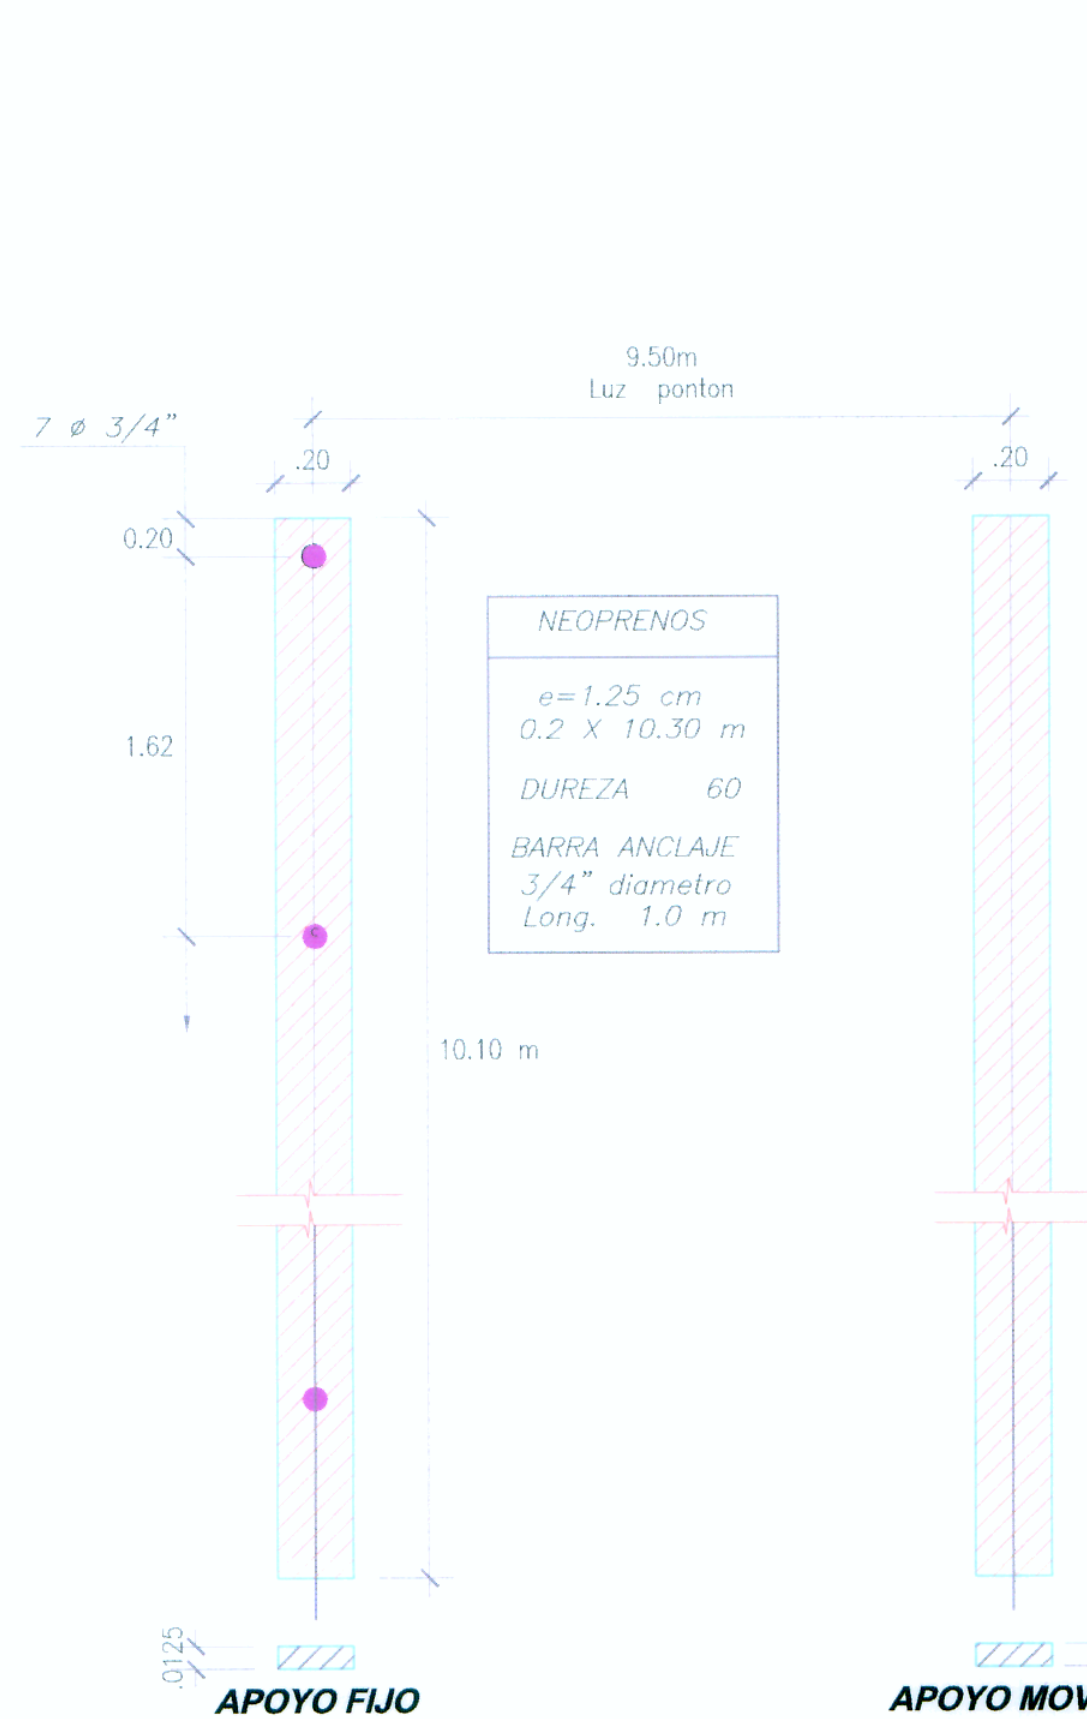
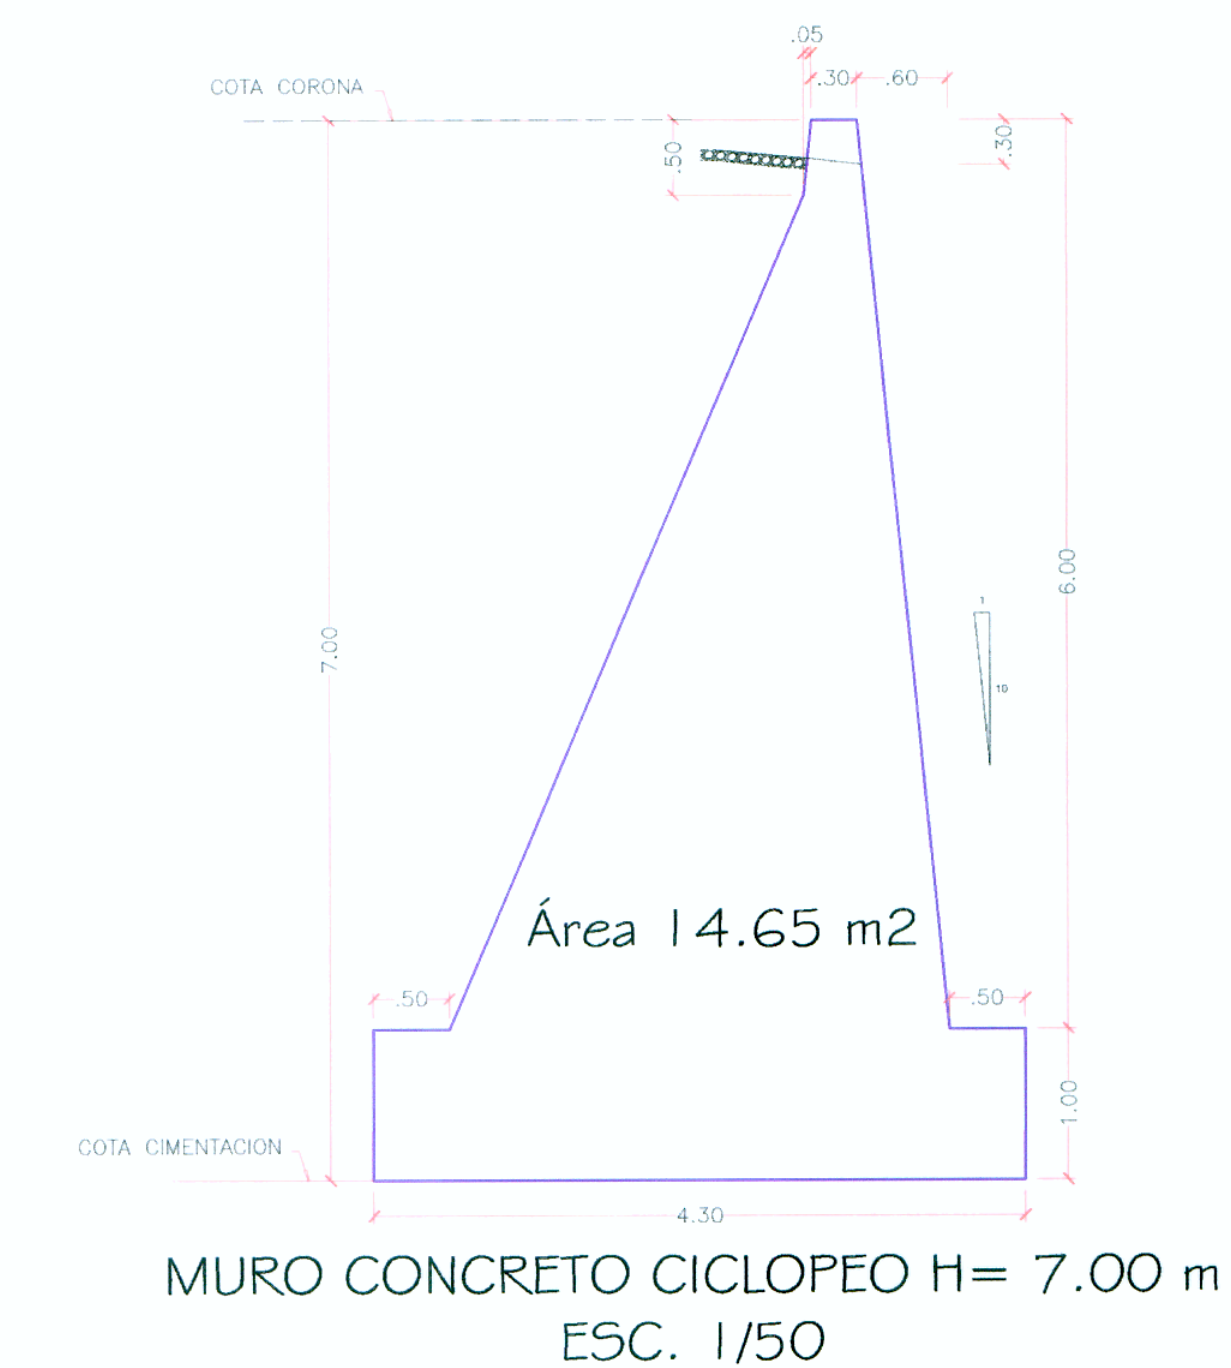
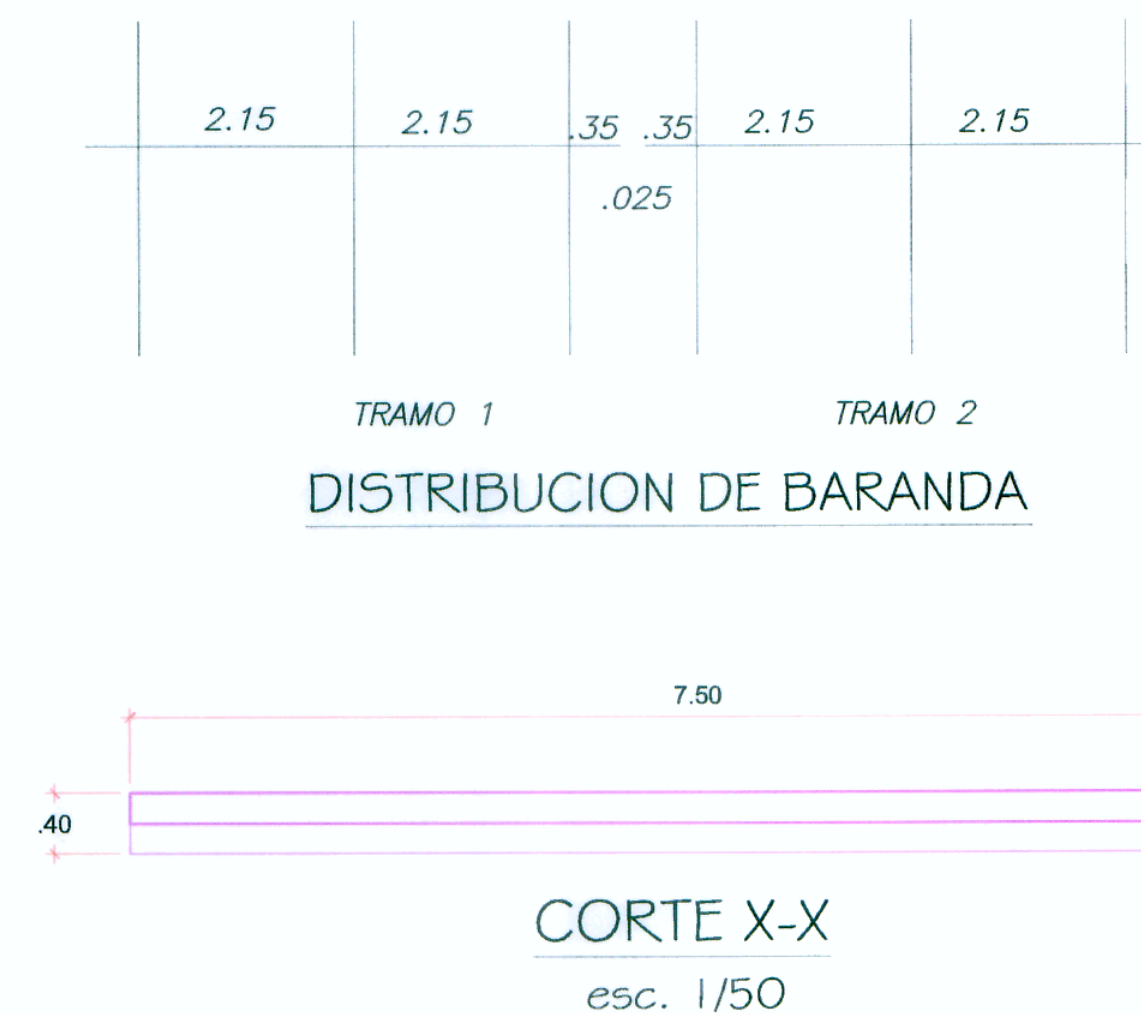


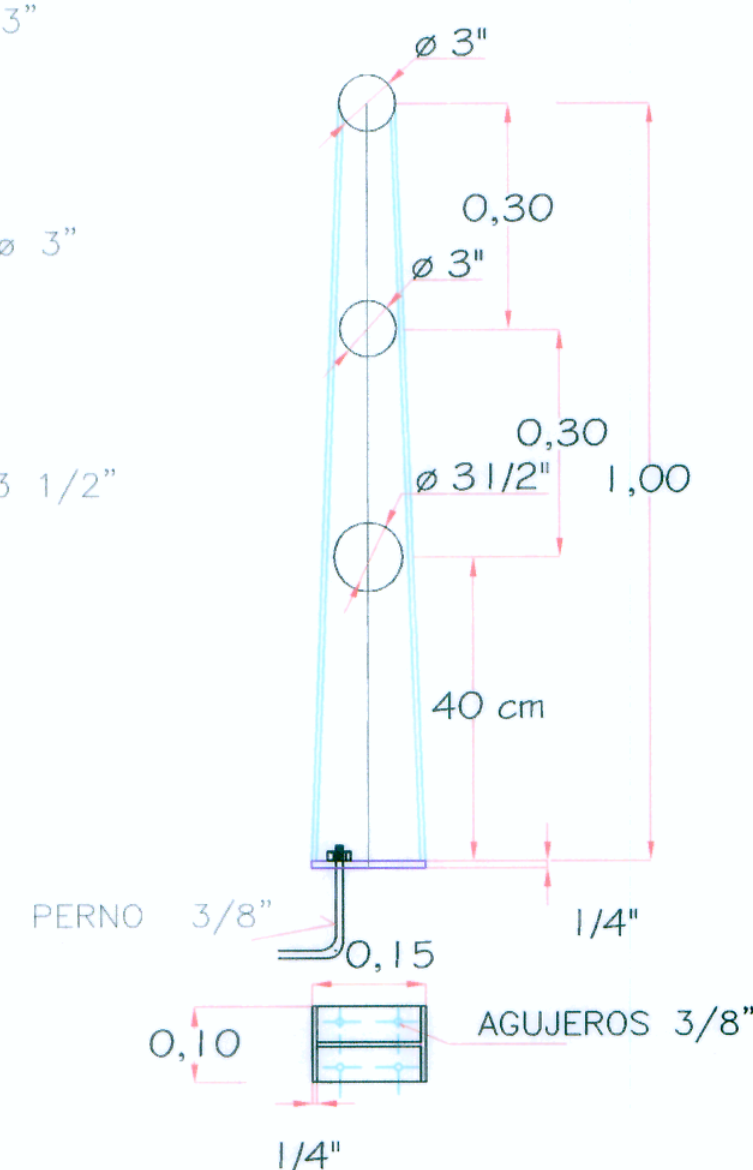


DETALLE DE BARANDA
esc. 1:10

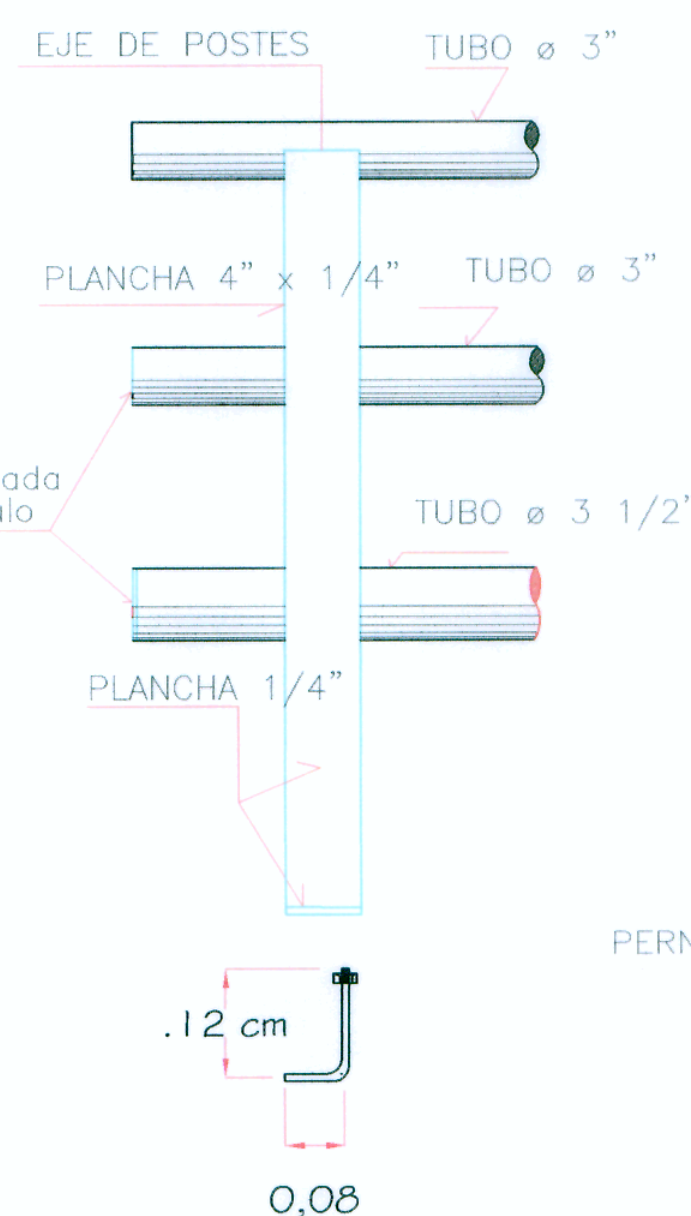




APOYOS - NEOPRENO
(Sin Escala)

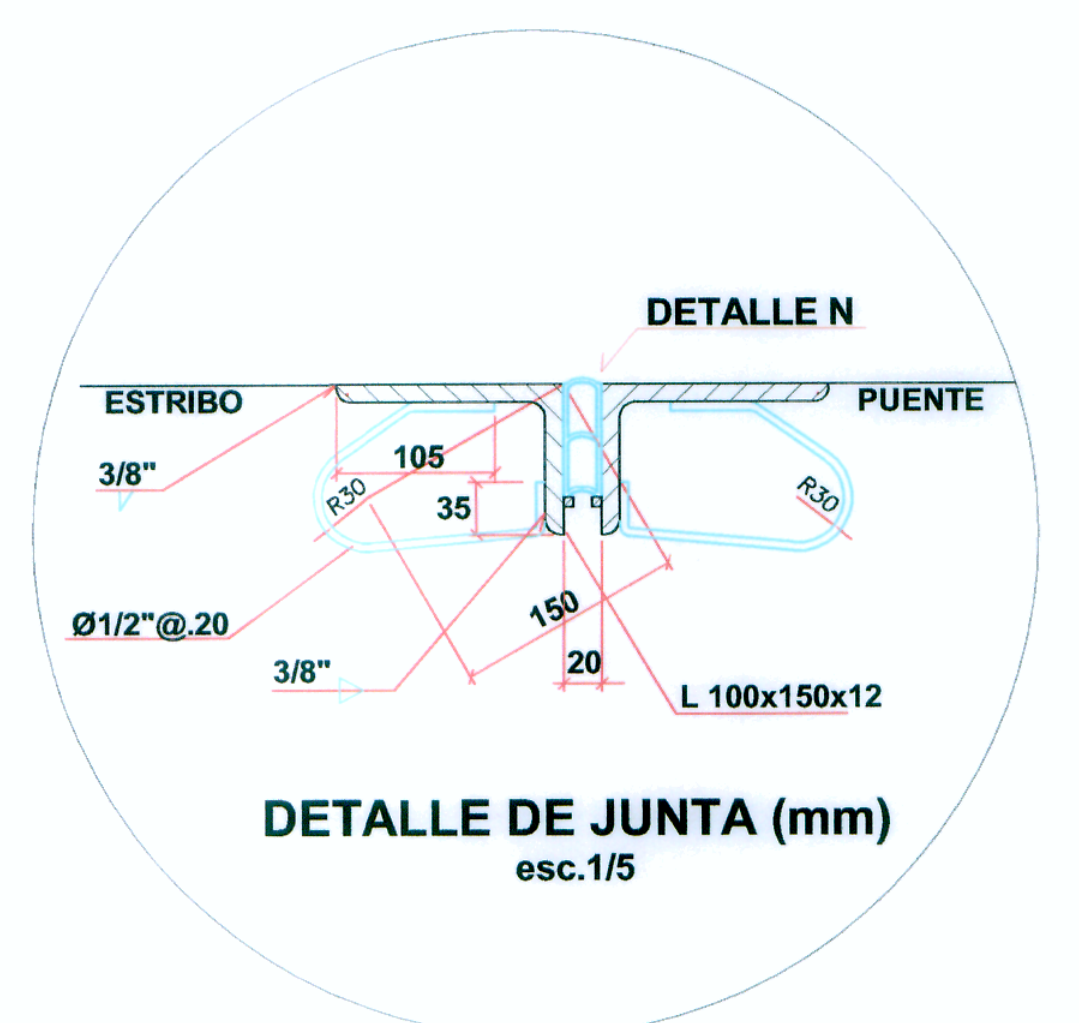

DETALLE JUNTA DE DILATACION

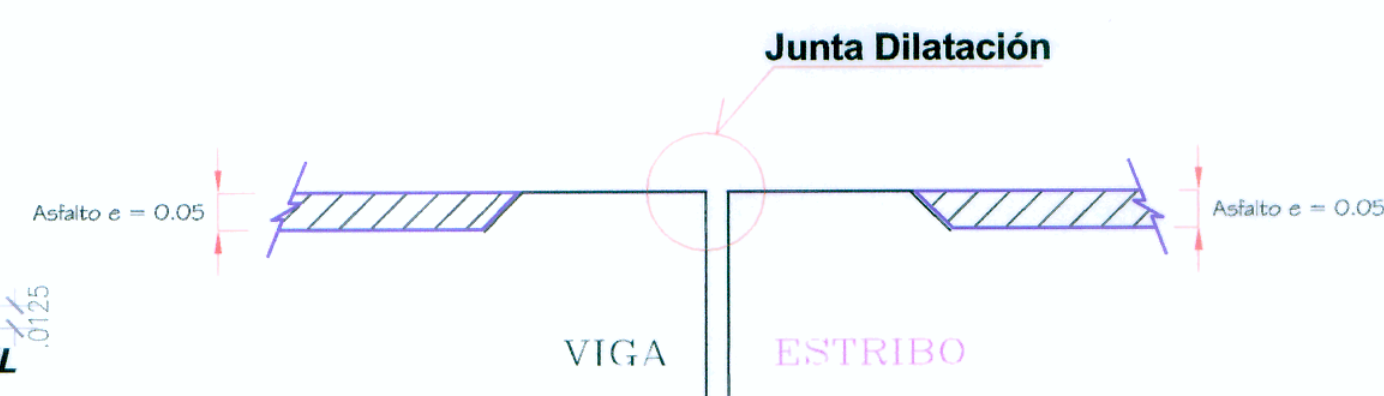

UBICACIÓN DE JUNTA

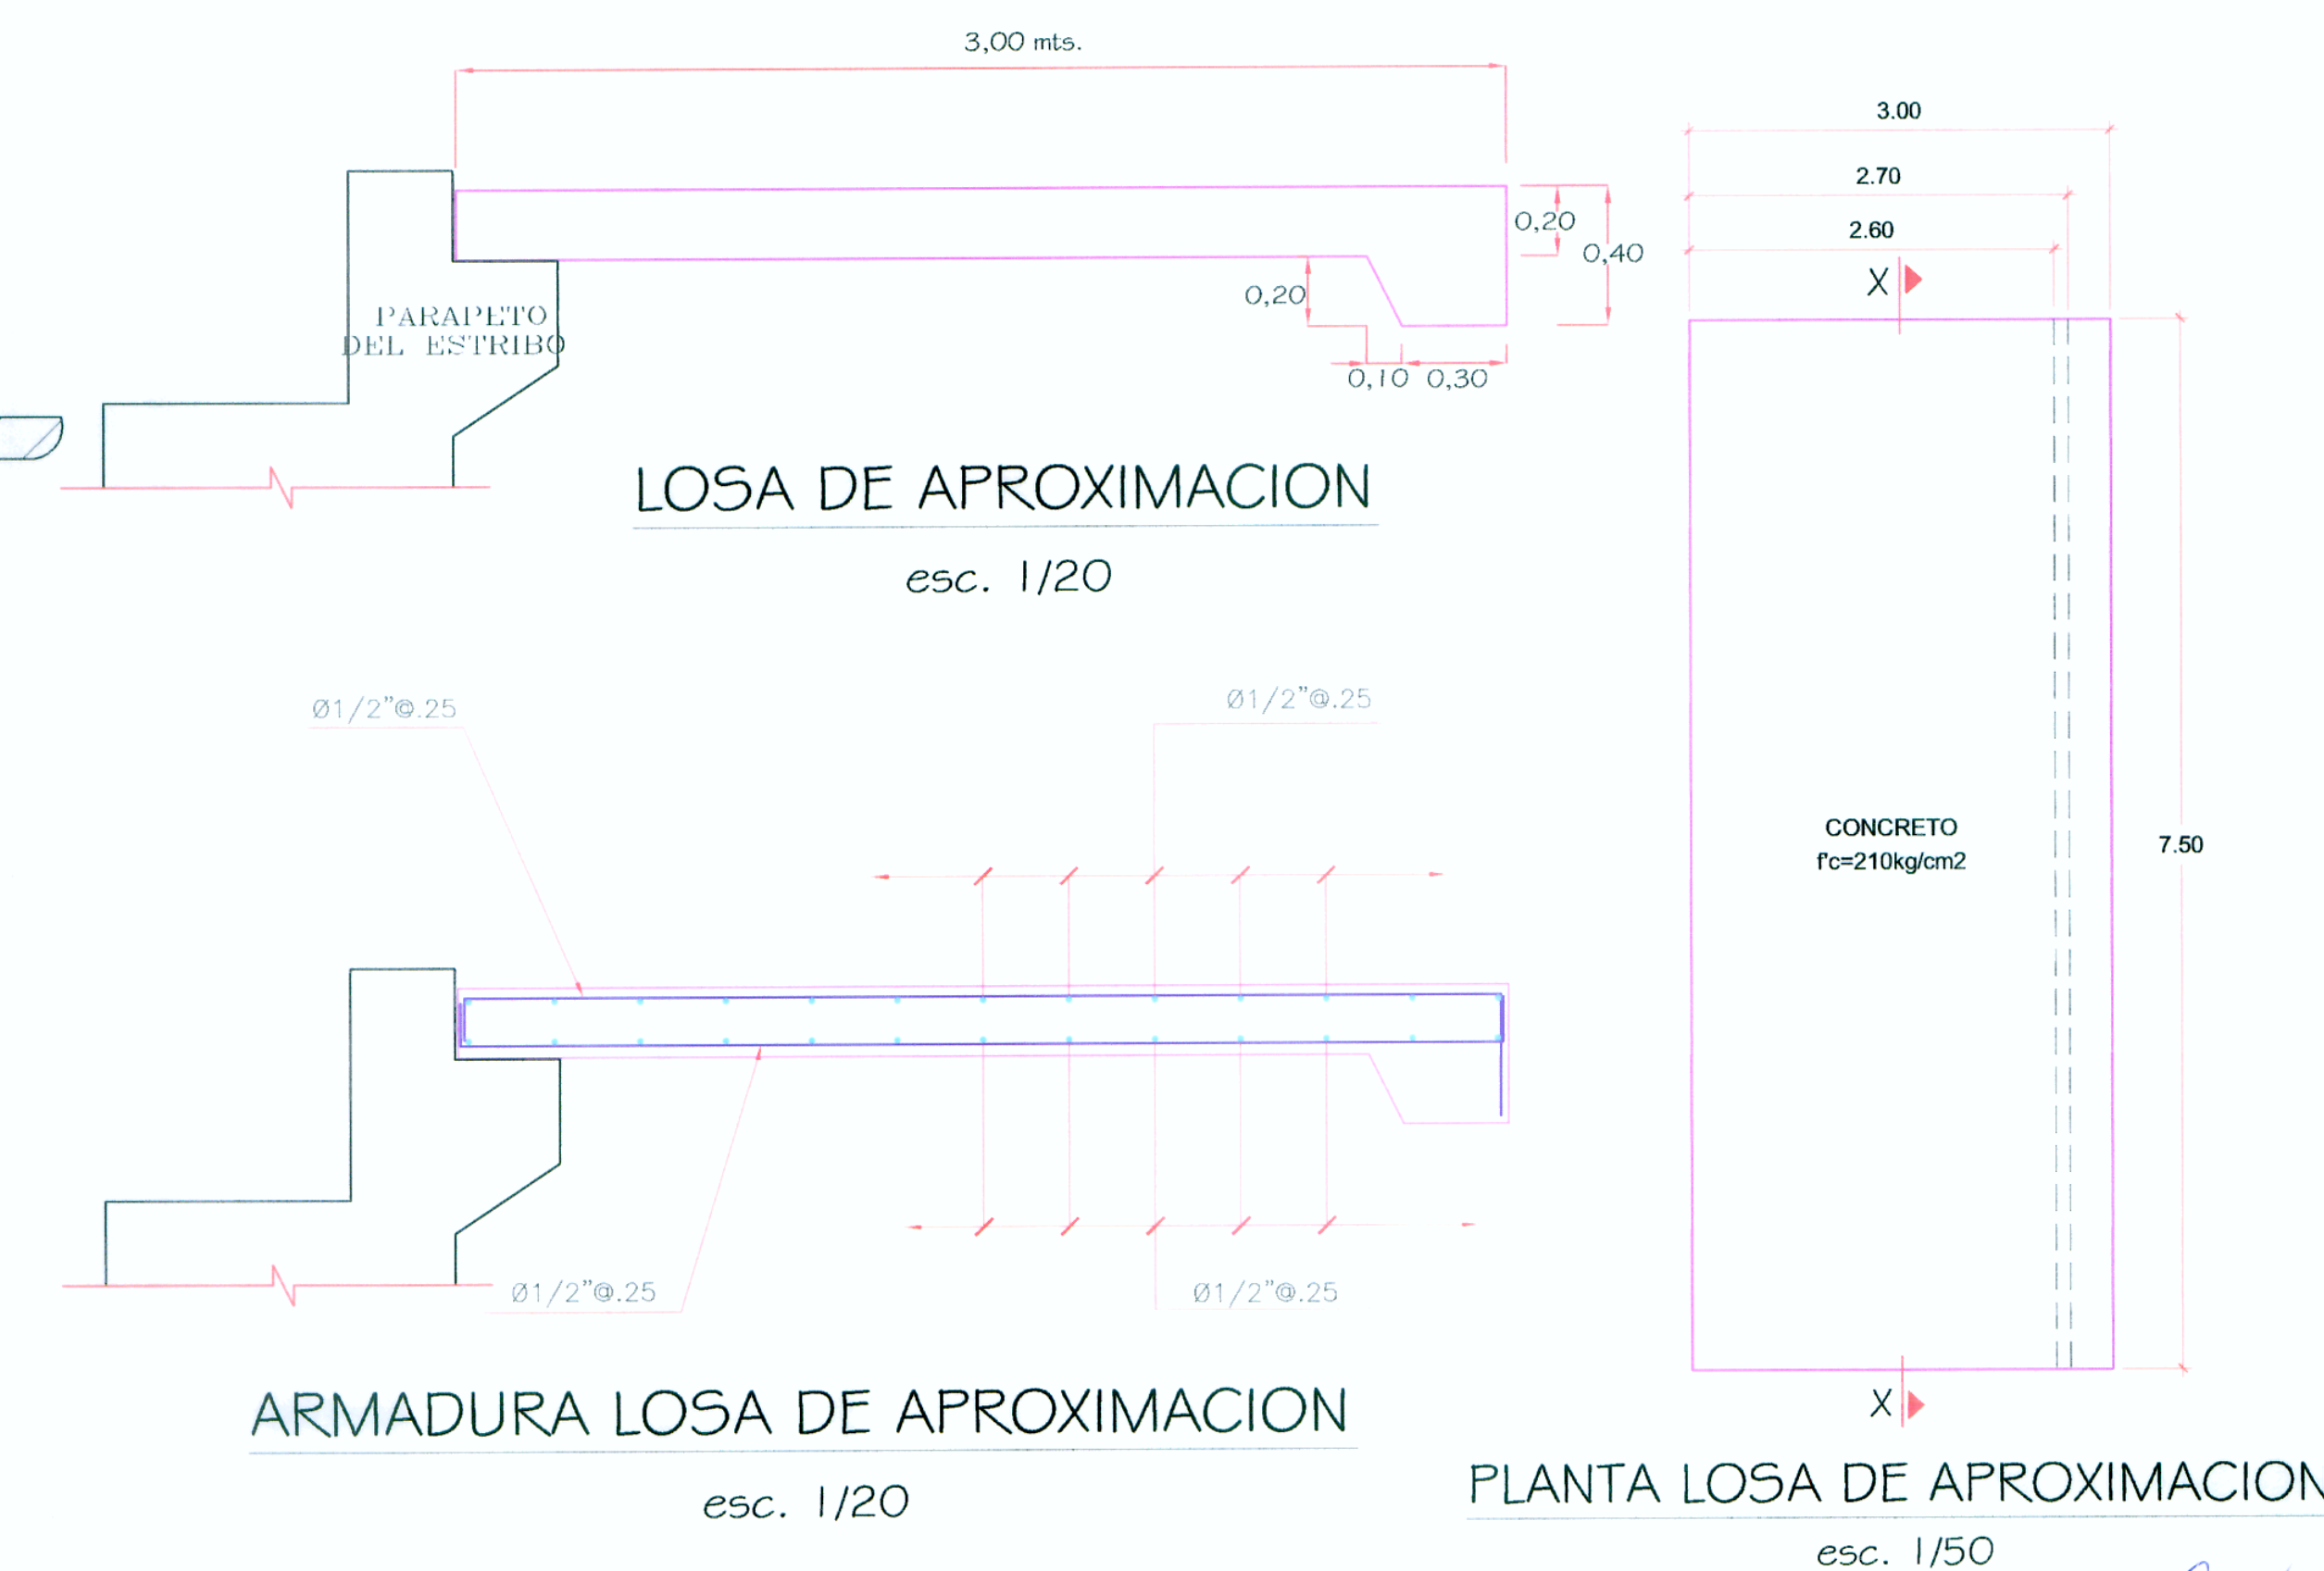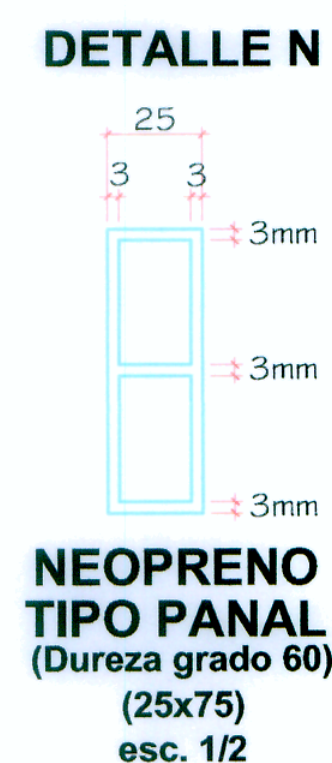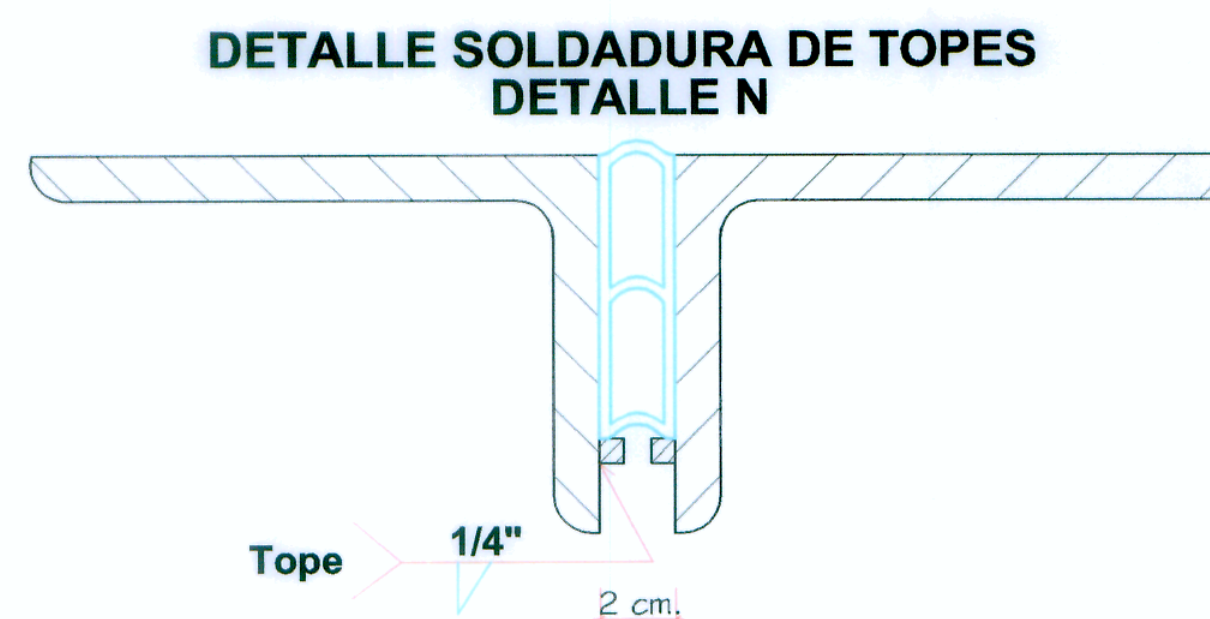

RESUMEN DE METRADO EN LOSAS DE APROXIMACIÓN

CONCRETO: $f'c = 210 \text{ Kg/cm}^2$	10.05 m³
ENCOFRADO: RECTO	8.68 m²
REFUERZO $F_y = 4200 \text{ Kg/cm}^2$	813.49 Kg

JEFE DE PROYECTO