




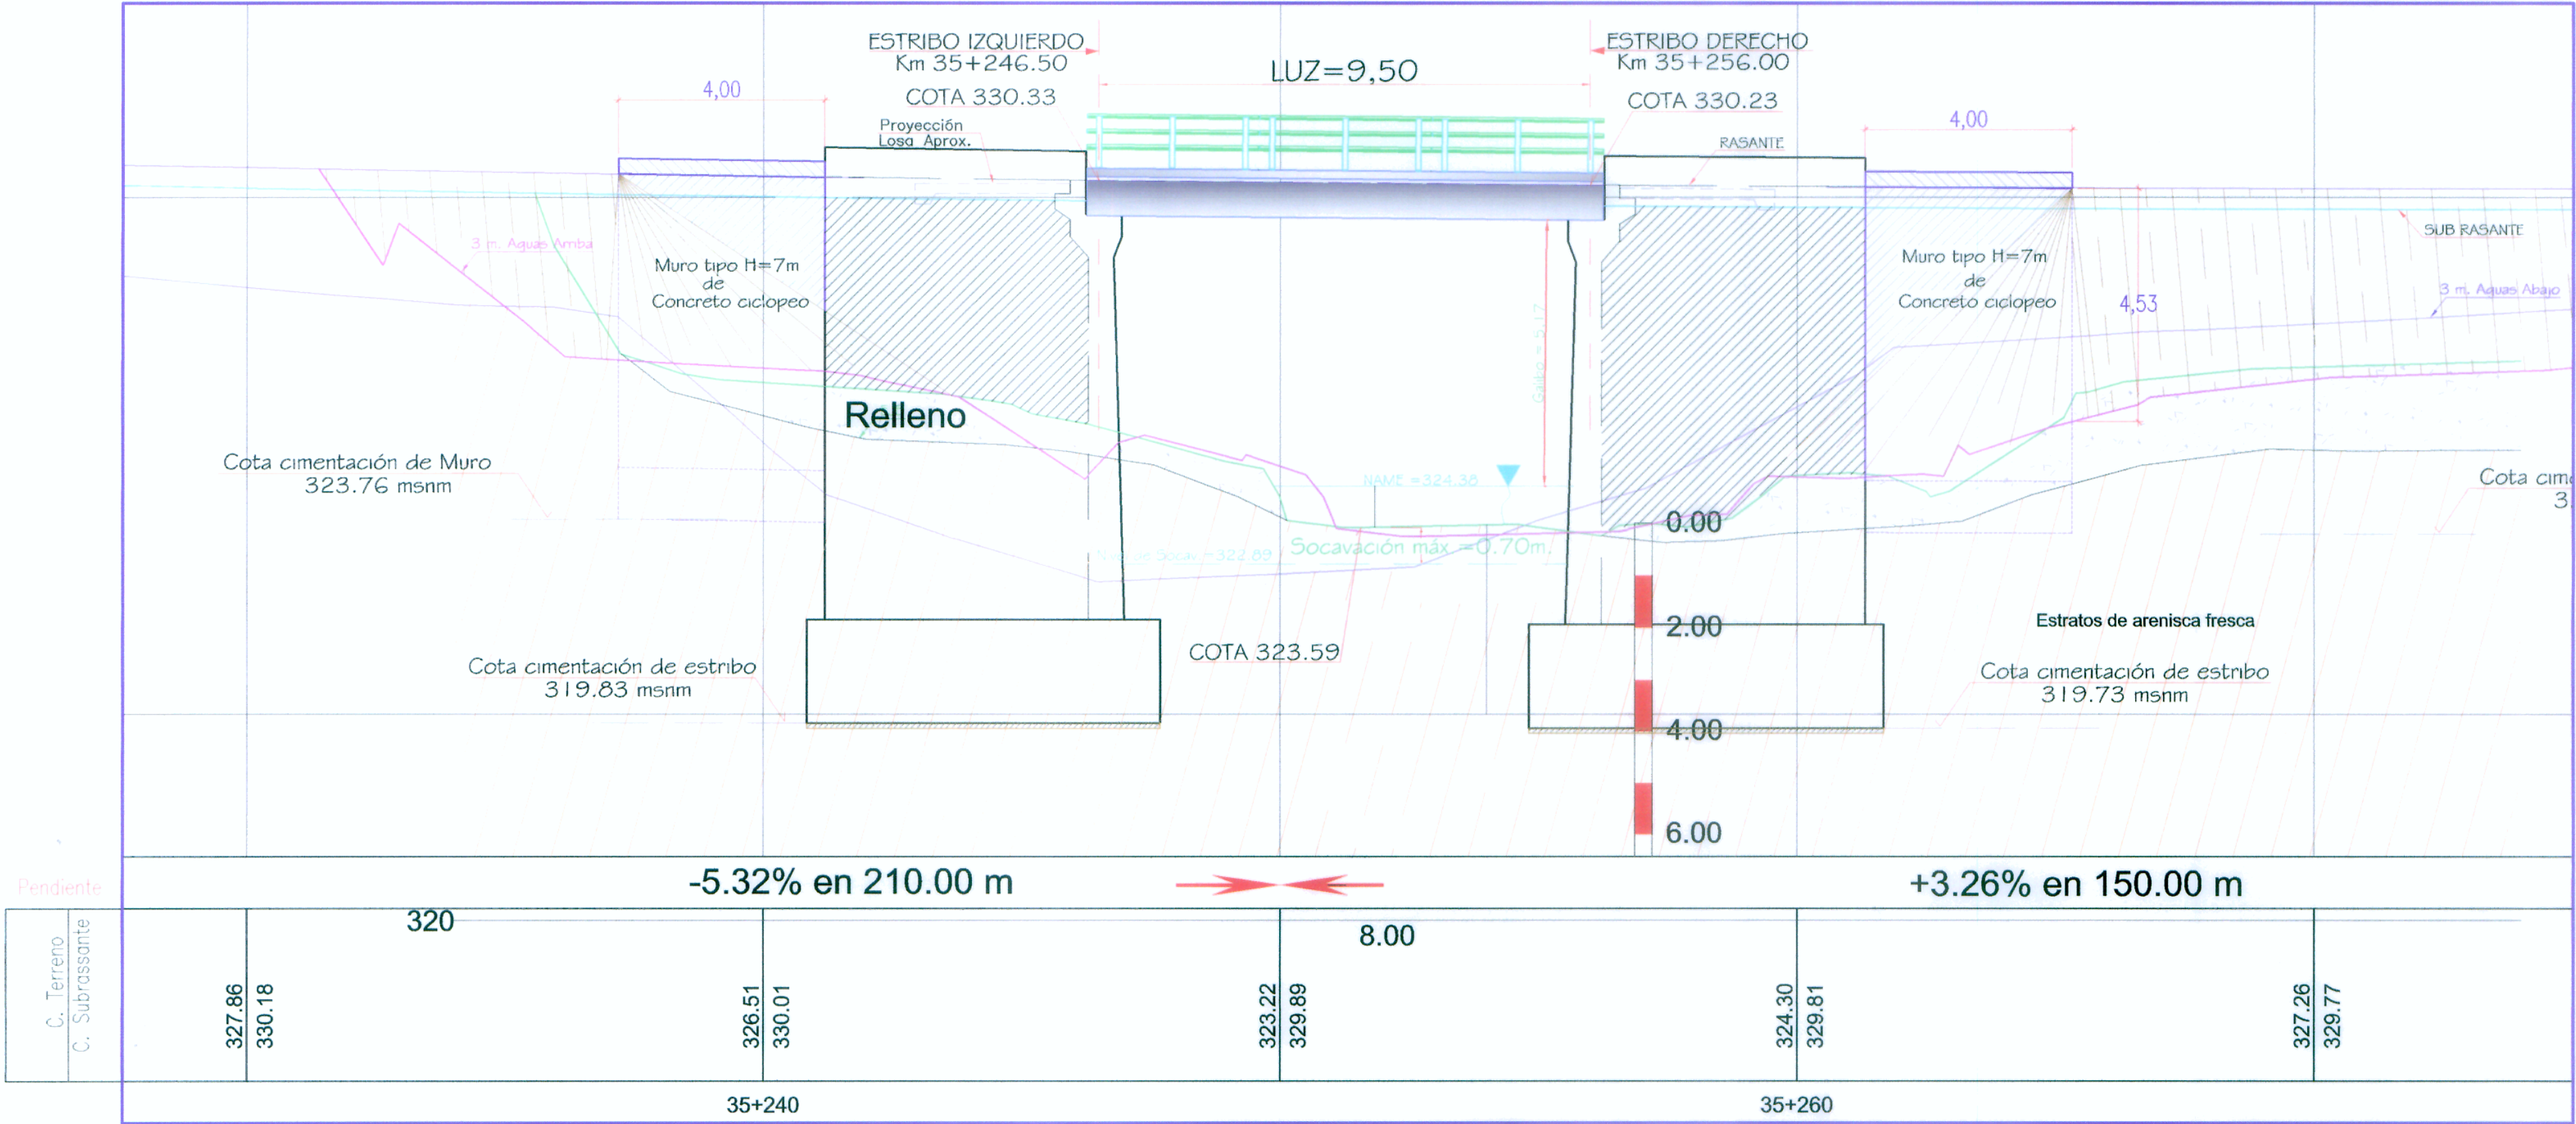

ELEVACIÓN
Esc. 1/100

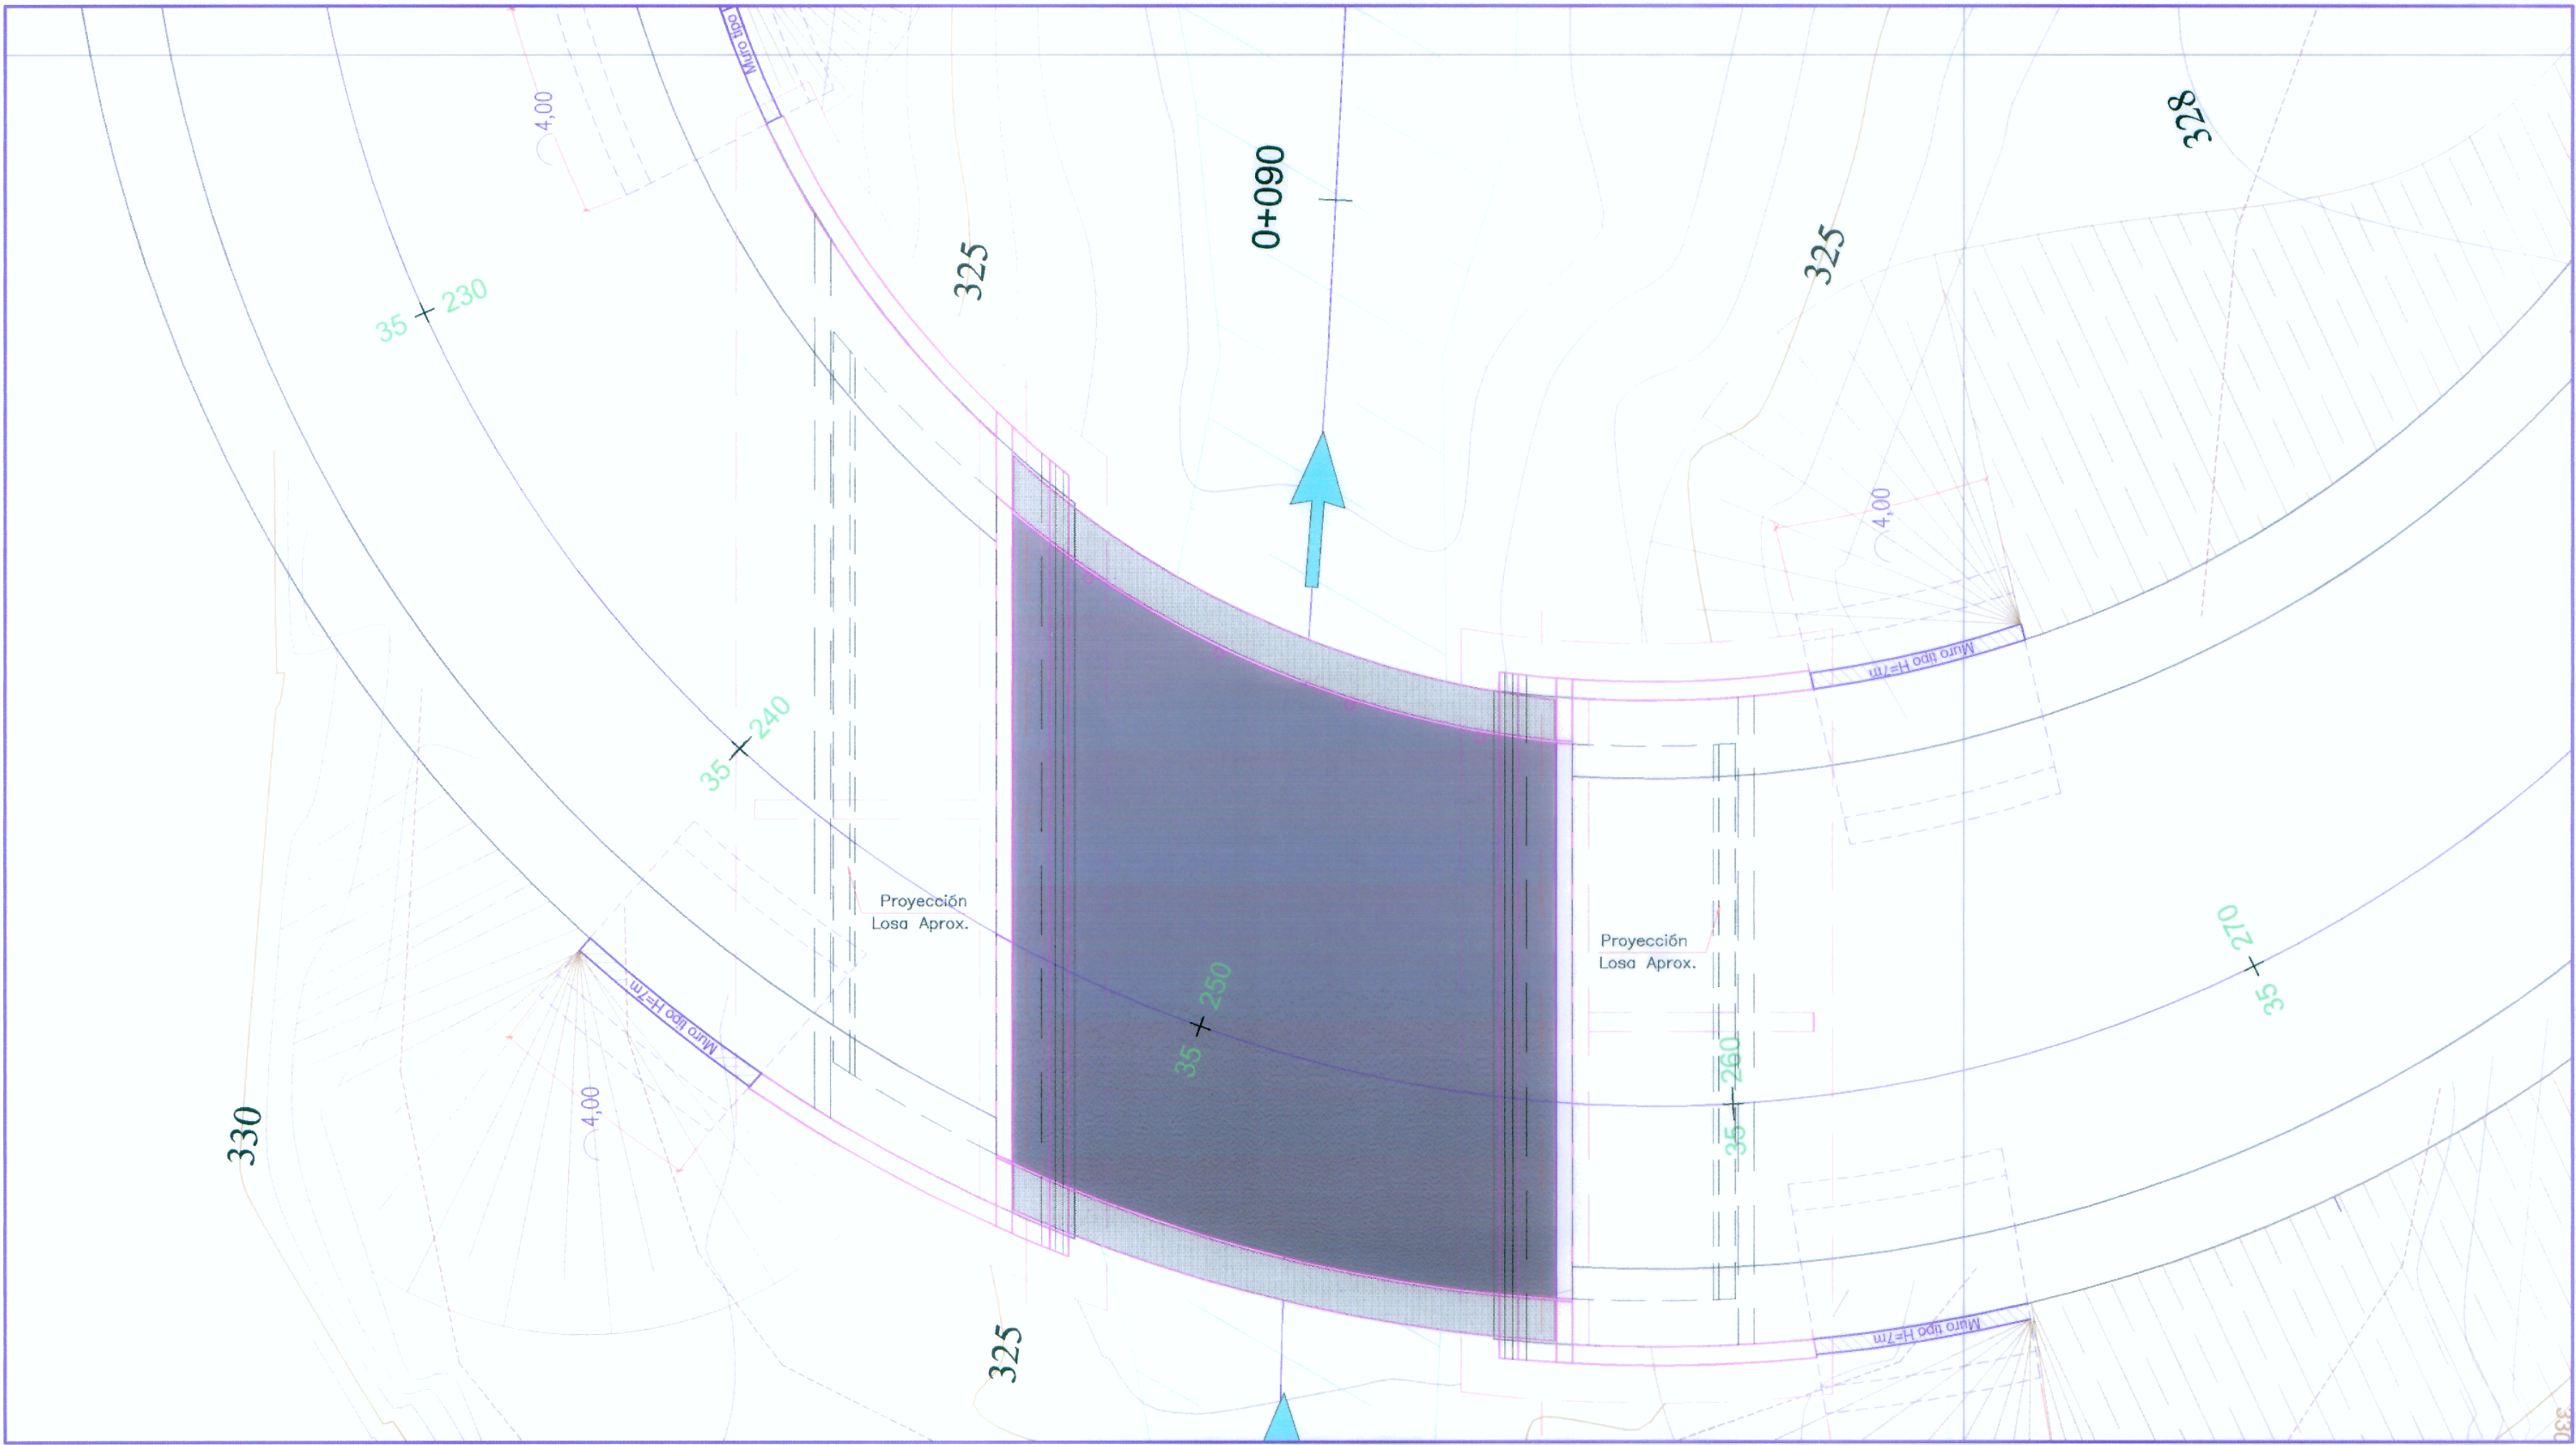

PLANTA
Esc. 1/100

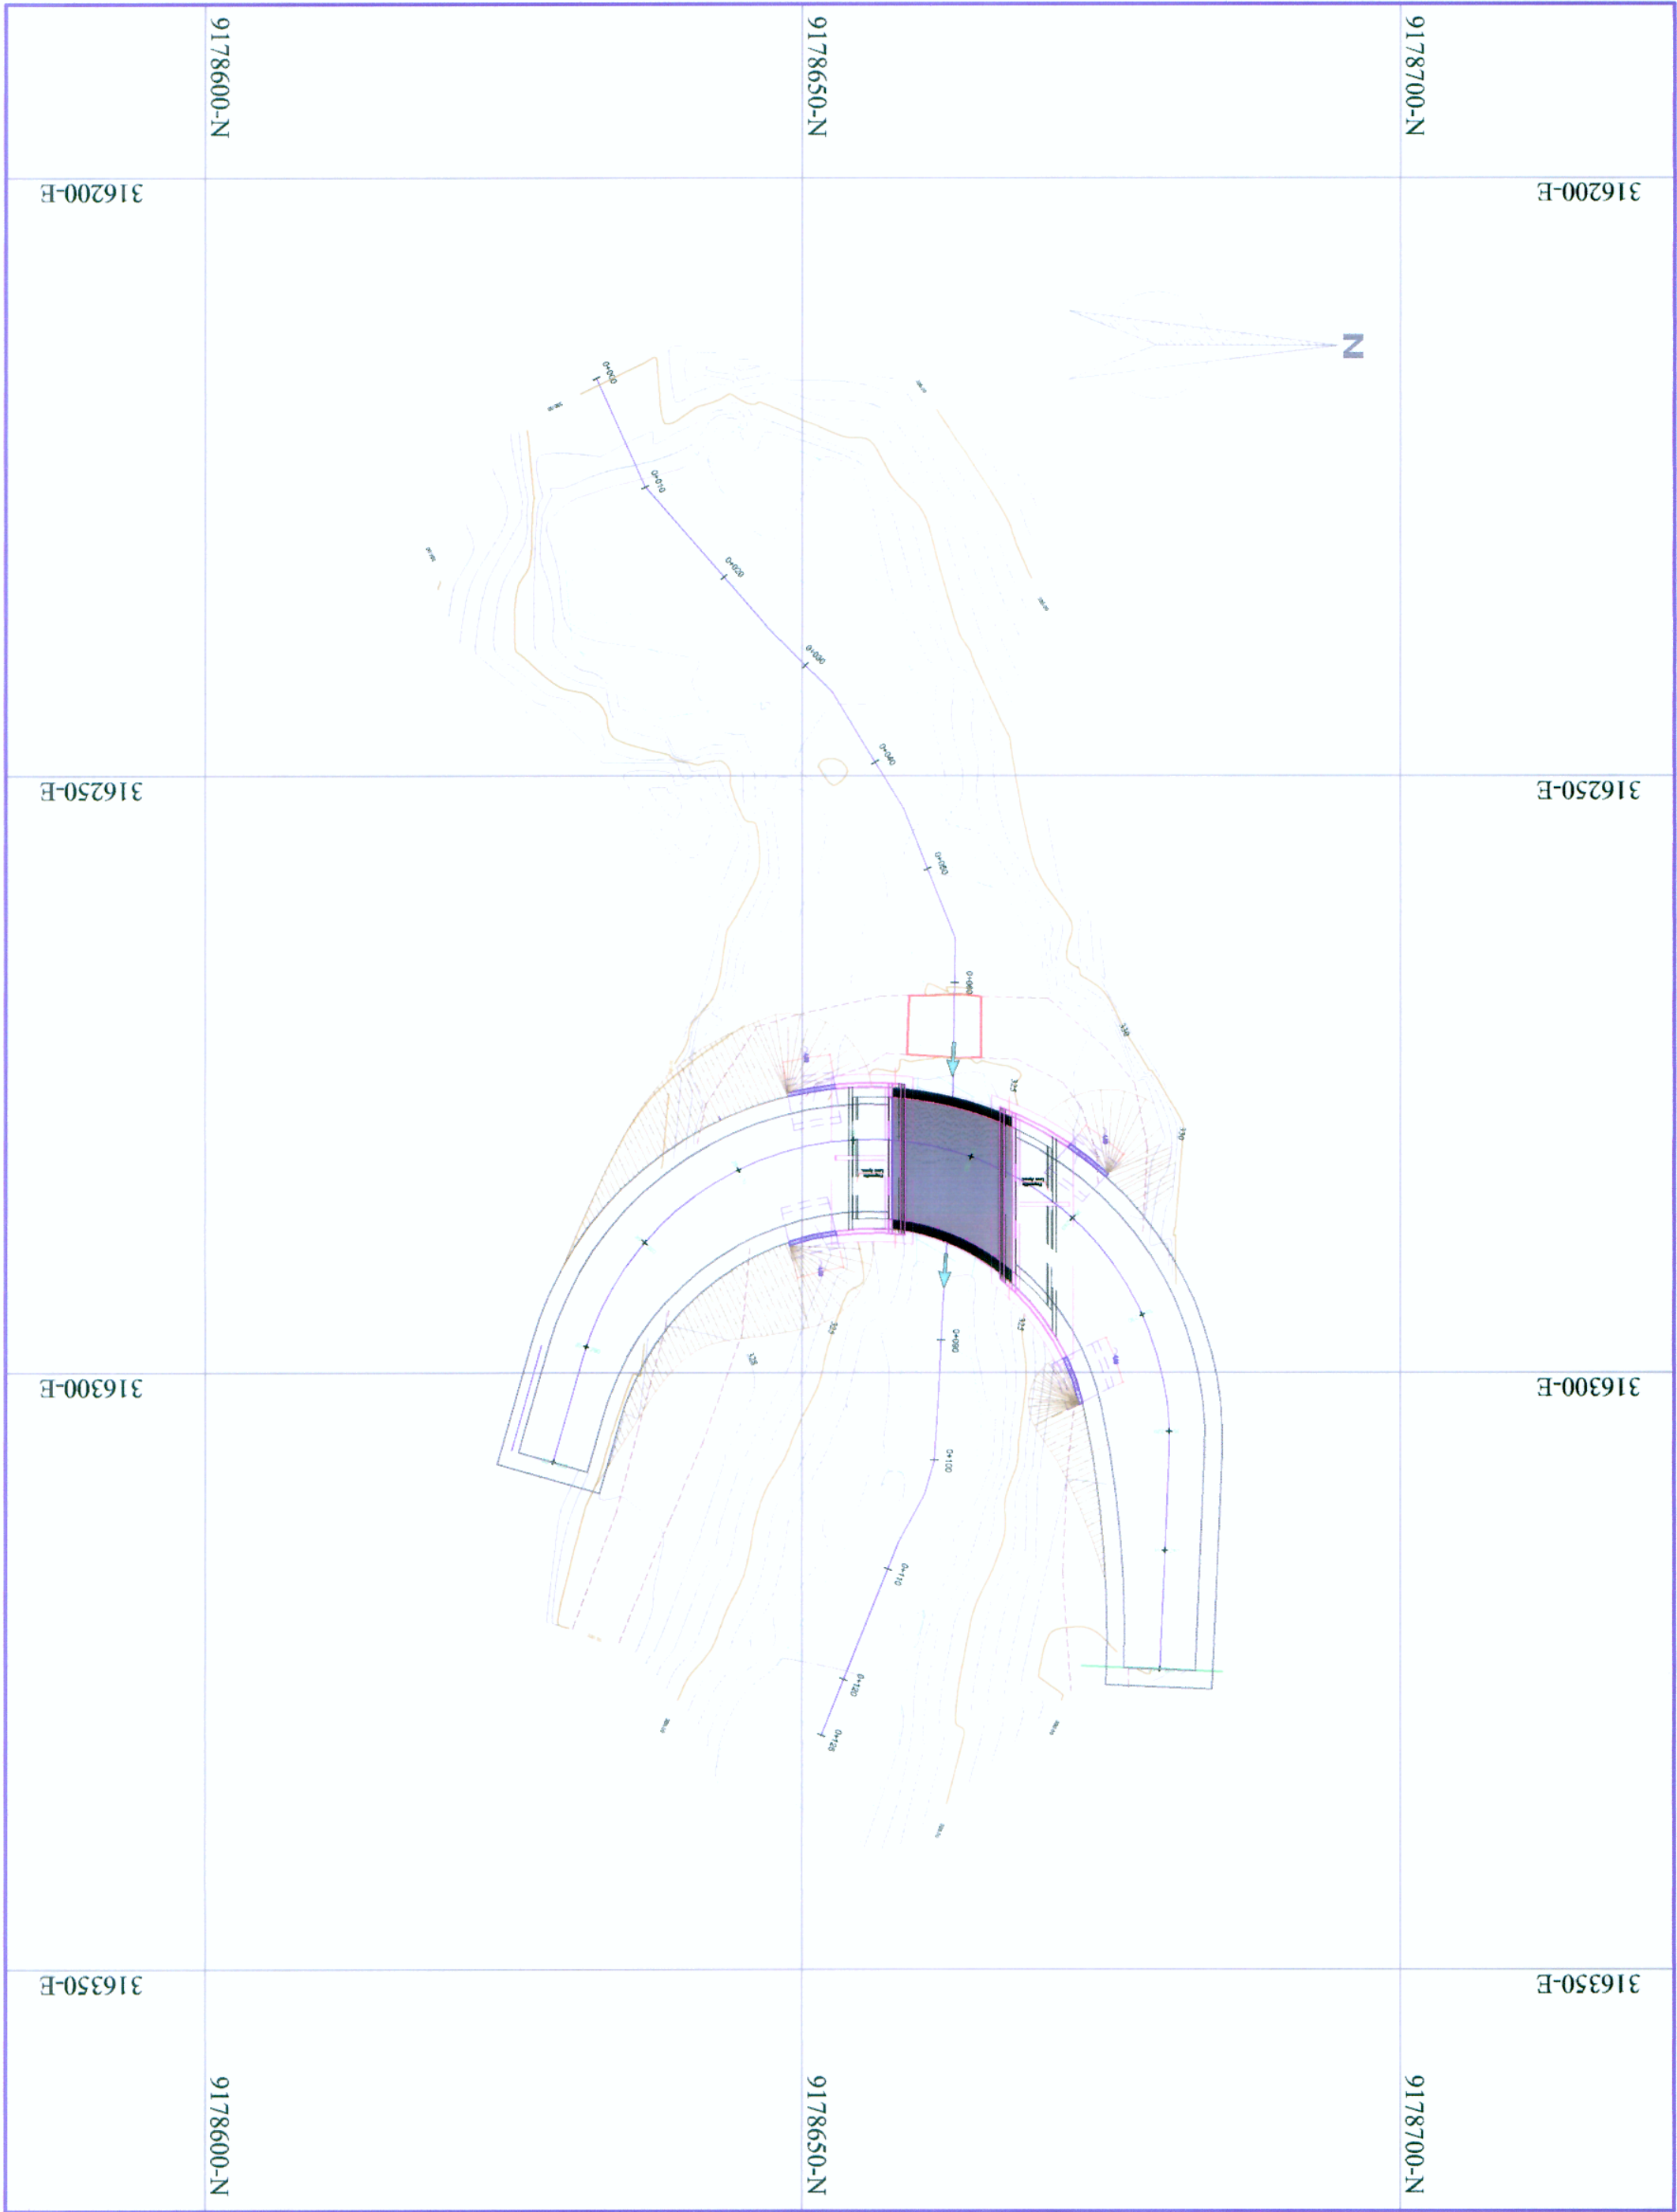

UBICACIÓN
Esc. 1/500

ESPECIFICACIONES TECNICAS

CONCRETO:
f'c= 280 Kg/cm² Losa
f'c= 210 Kg/cm² Veredas
f'c= 210 Kg/cm² Estribos
Cemento Portland ASTM C 150 Tipo I
ACERO DE REFUERZO: Fy=4,200 Kg/cm²
ACERO ESTRUCTURAL: fy= 2,500 Kg/cm² Barandas
CAPACIDAD ADMISIBLE DEL TERRENO:
Qadm: 5.11 Kg/cm²



Fig. ABRAHAM CABRERA NAVIDAD
JEFE DE PROYECTO
CIP. N° 26219

NICOLAS VILLASECA CARRASCO
INGENIERO DE PROYECTO
CIP. N° 27191

PROYECTO ESPECIAL DE INFRAESTRUCTURA DEL TRANSPORTE NACIONAL
PROVIAS NACIONAL



ESTUDIO DEFINITIVO PARA LA REHABILITACIÓN Y MEJORAMIENTO
DE LA CARRETERA TOCACHE - JUANJUI
TRAMO : JUANJUI - CAMPANILLA

CONSULTOR:



PLANO:

PLANTA -ELEVACIÓN
PONTON MACANA KM 35+250

REV N° 01
REV N° 02
REV N° 03
REV N° 04

DISEÑO
N. VILLASECA C.
PROCESO Y DIBUJO
CAD

JEFE DE PROYECTO:
A. CABRERA N.
APROBADO:
.....

ESCALA:
INDICADA
FECHA:
OCTUBRE - 2009

PLANO N° 1
PTN-06
01/07