



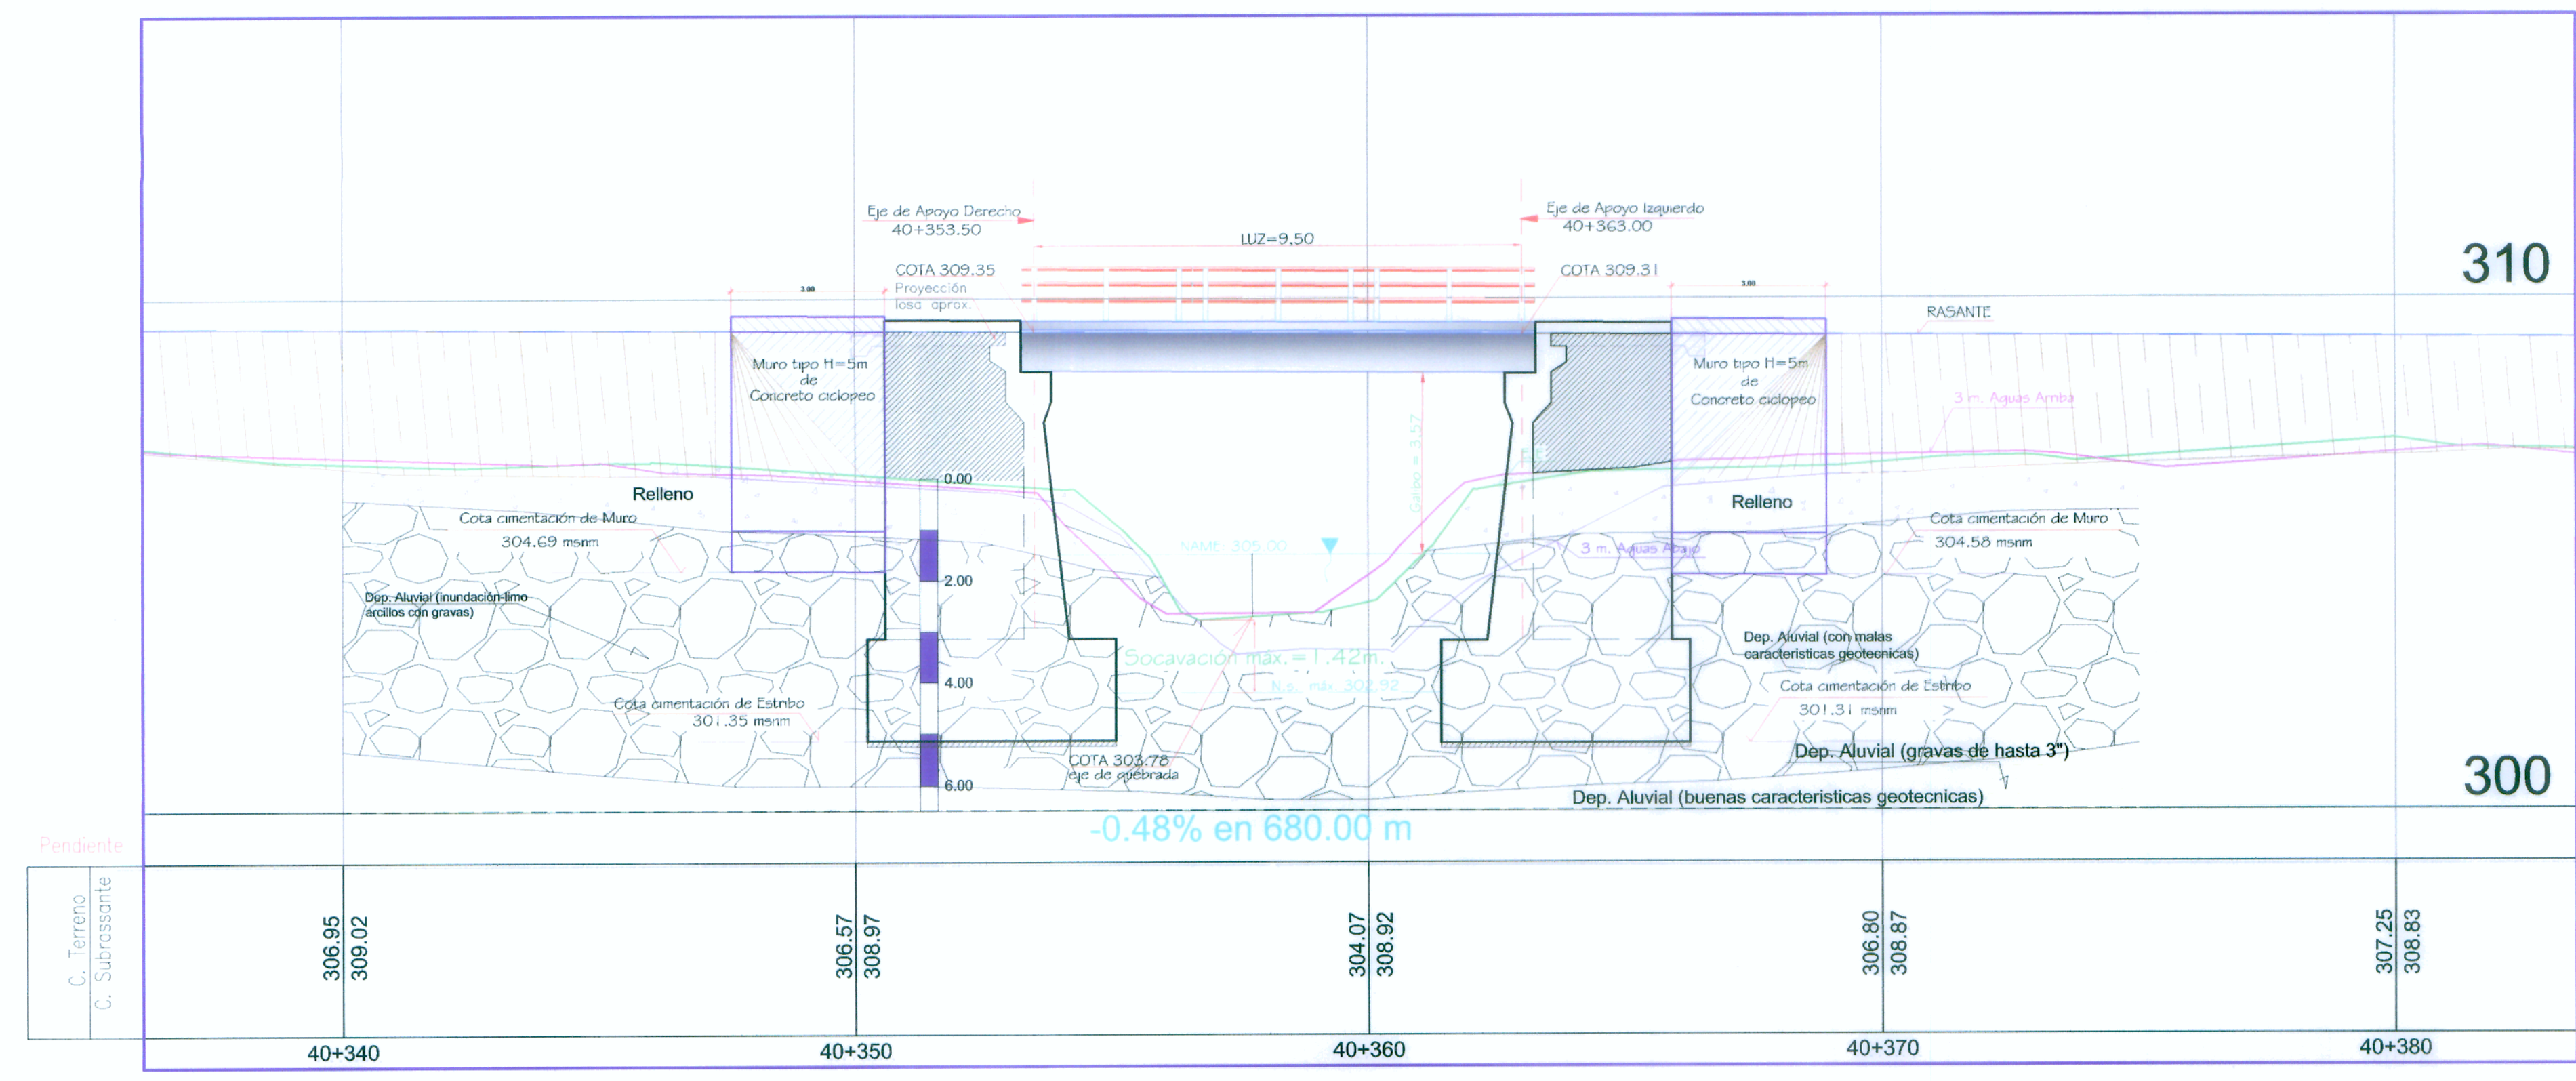

ELEVACIÓN
Esc. 1/100

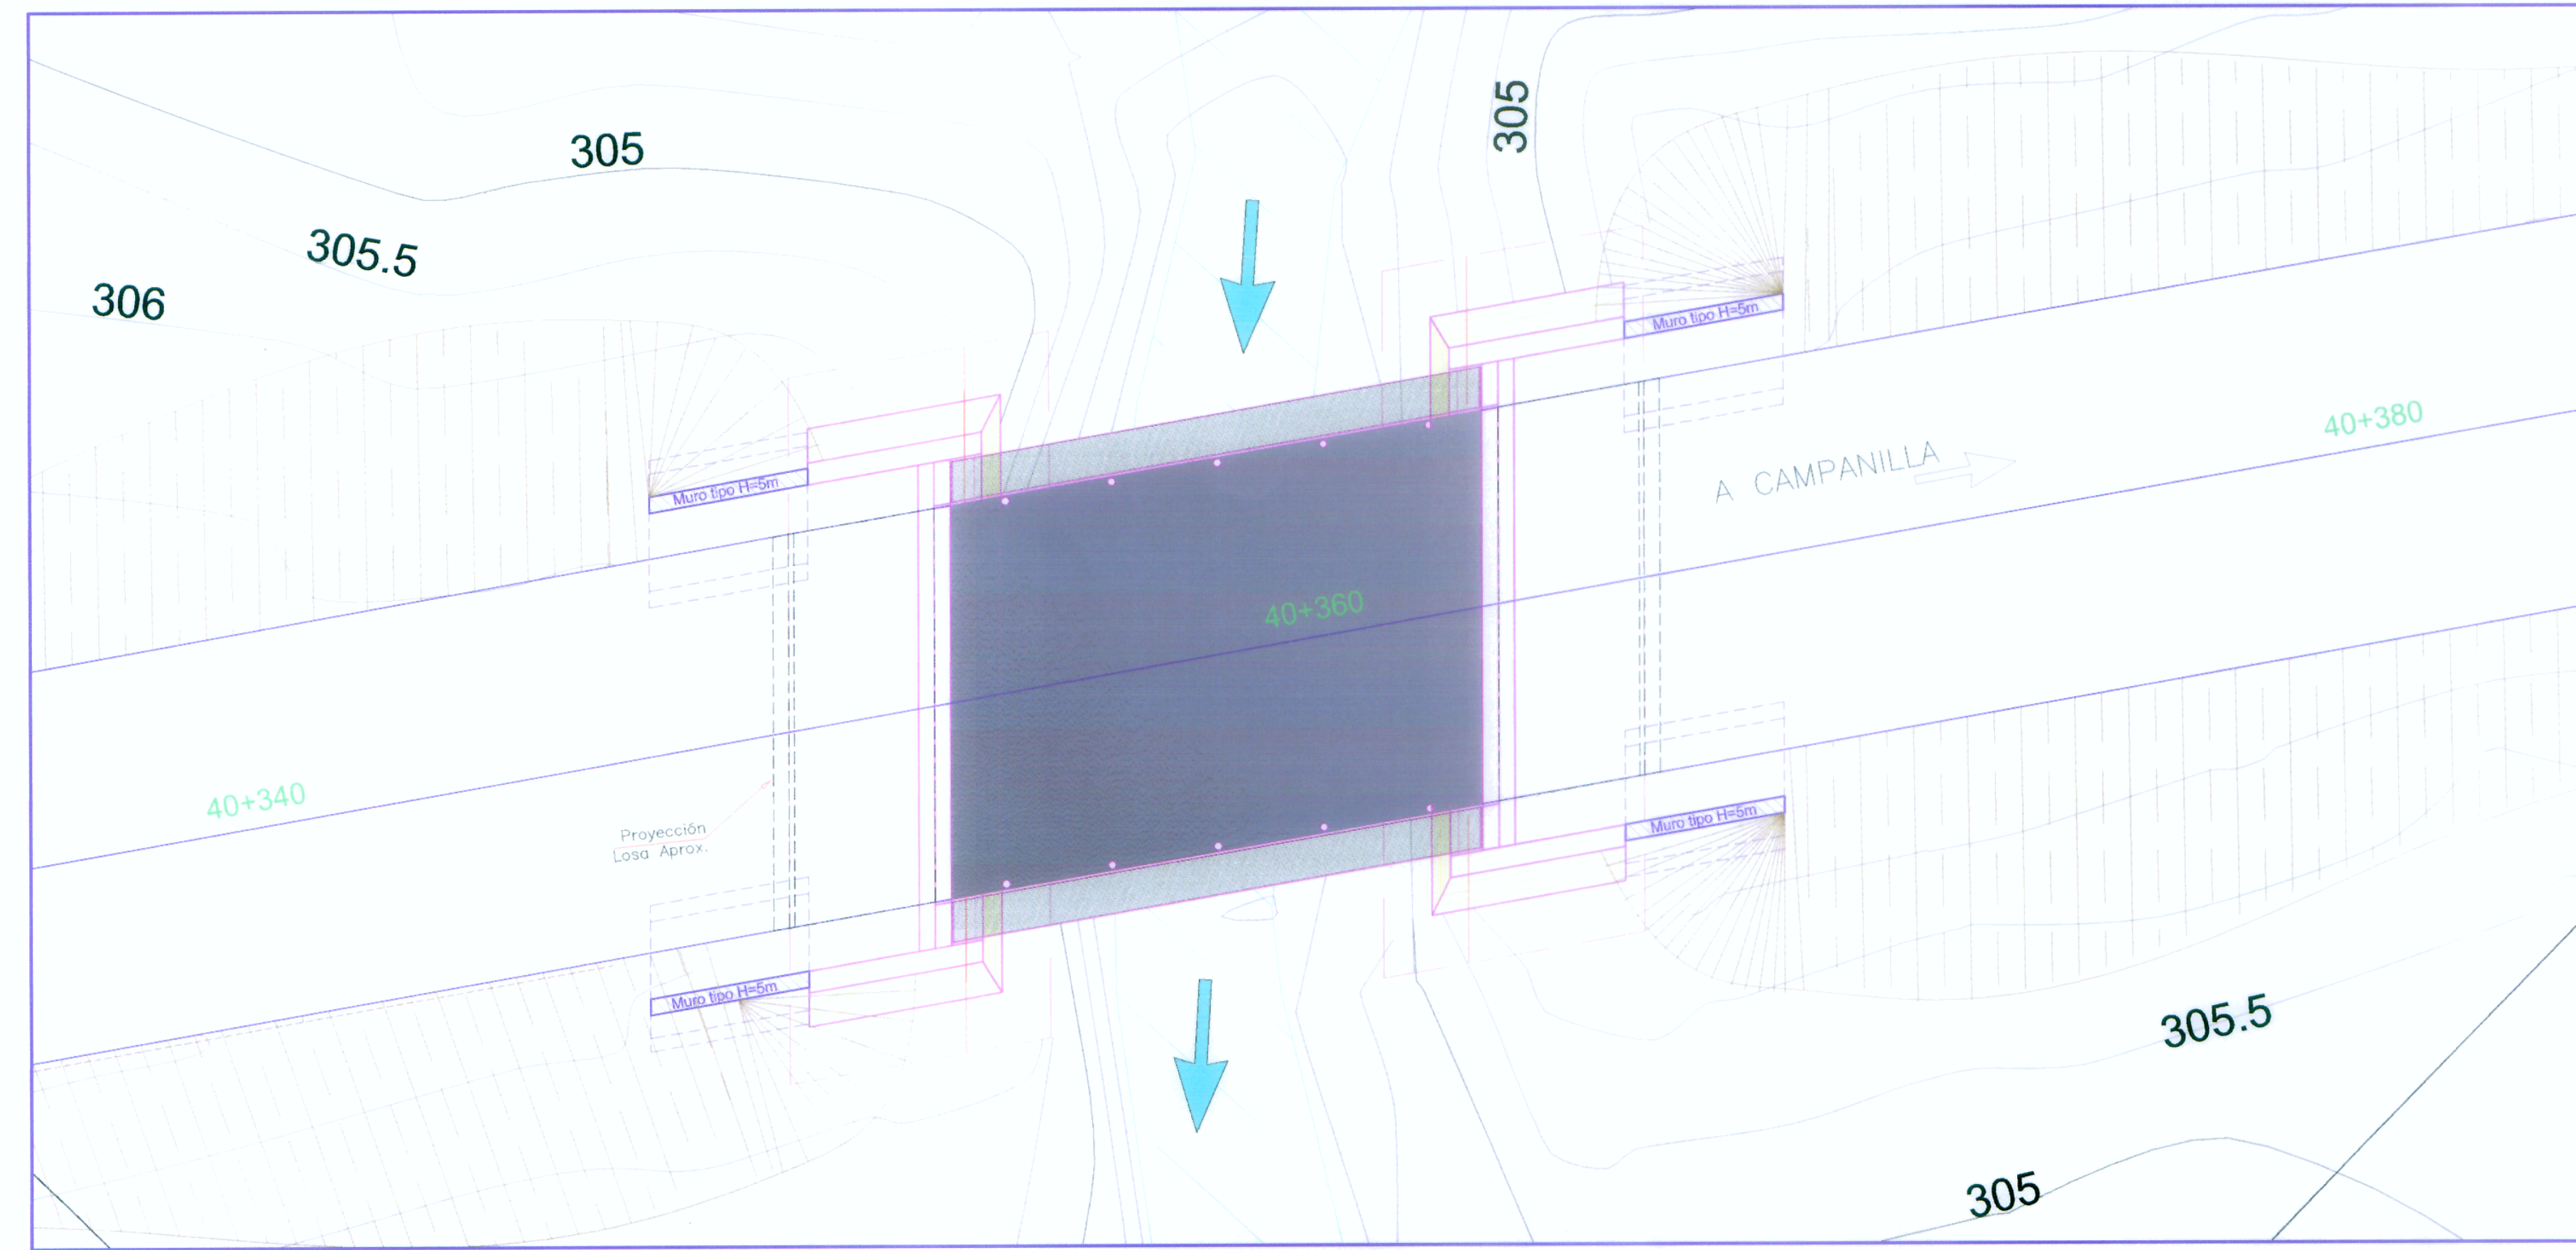

PLANTA
Esc. 1/100

