


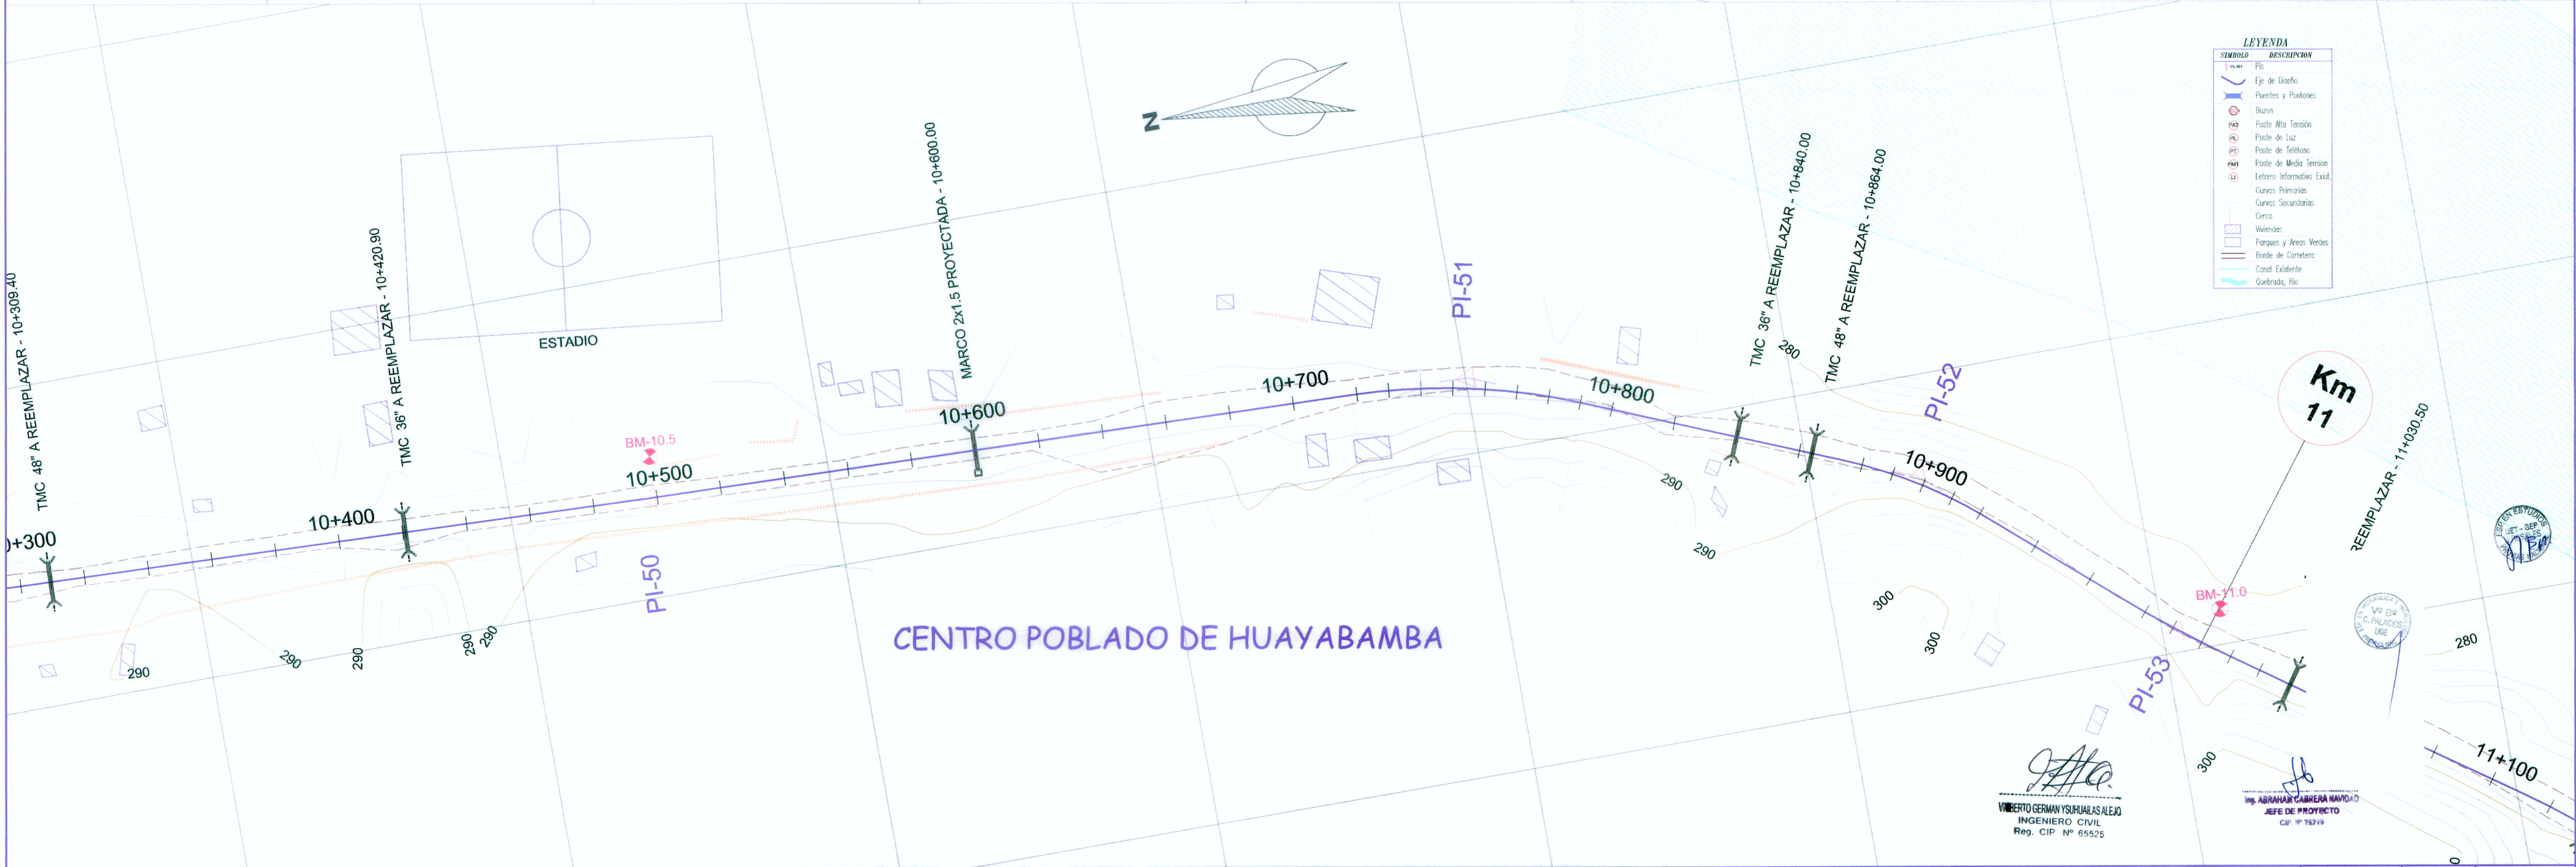

LEYENDA	
SÍMBOLO	DESCRIPCIÓN
—	PI
—	Eje de Diseño
—	Puentes y Ponderos
—	Buzón
—	Puente Alto Tránsito
—	Puente de Luz
—	Puente de Telefonía
—	Puente de Medida Tránsito
—	Letrero Informativo Extd.
—	Curvas Primarias
—	Curvas Secundarias
—	Cerco
—	Viveros
—	Parques y Áreas Verdes
—	Borde de Construcción
—	Canal Existente
—	Quebrada, Río

PROYECTO ESPECIAL DE INFRAESTRUCTURA DEL TRANSPORTE NACIONAL
PROVIAS NACIONAL



ESTUDIO DEFINITIVO PARA LA REHABILITACIÓN Y MEJORAMIENTO
DE LA CARRETERA TOCACHE - JUANJUI
TRAMO : JUANJUI - CAMPANILLA

CONSULTOR:



PLANO:

CENTRO POBLADO HUAYABAMBA
km 9+700 - 10+800

REV N° 01
REV N° 02
REV N° 03
REV N° 04

DISEÑO
V. YSURIJAILAS A.
PROCESO Y DIBUJO:
CAD

JEFE DE PROYECTO:
A. CABRERA N.
APROBADO:
P. CANO L.

ESCALA:
1/1,000
FECHA:
ENERO - 2010

PLANO N° :
ZU-02
01/01