


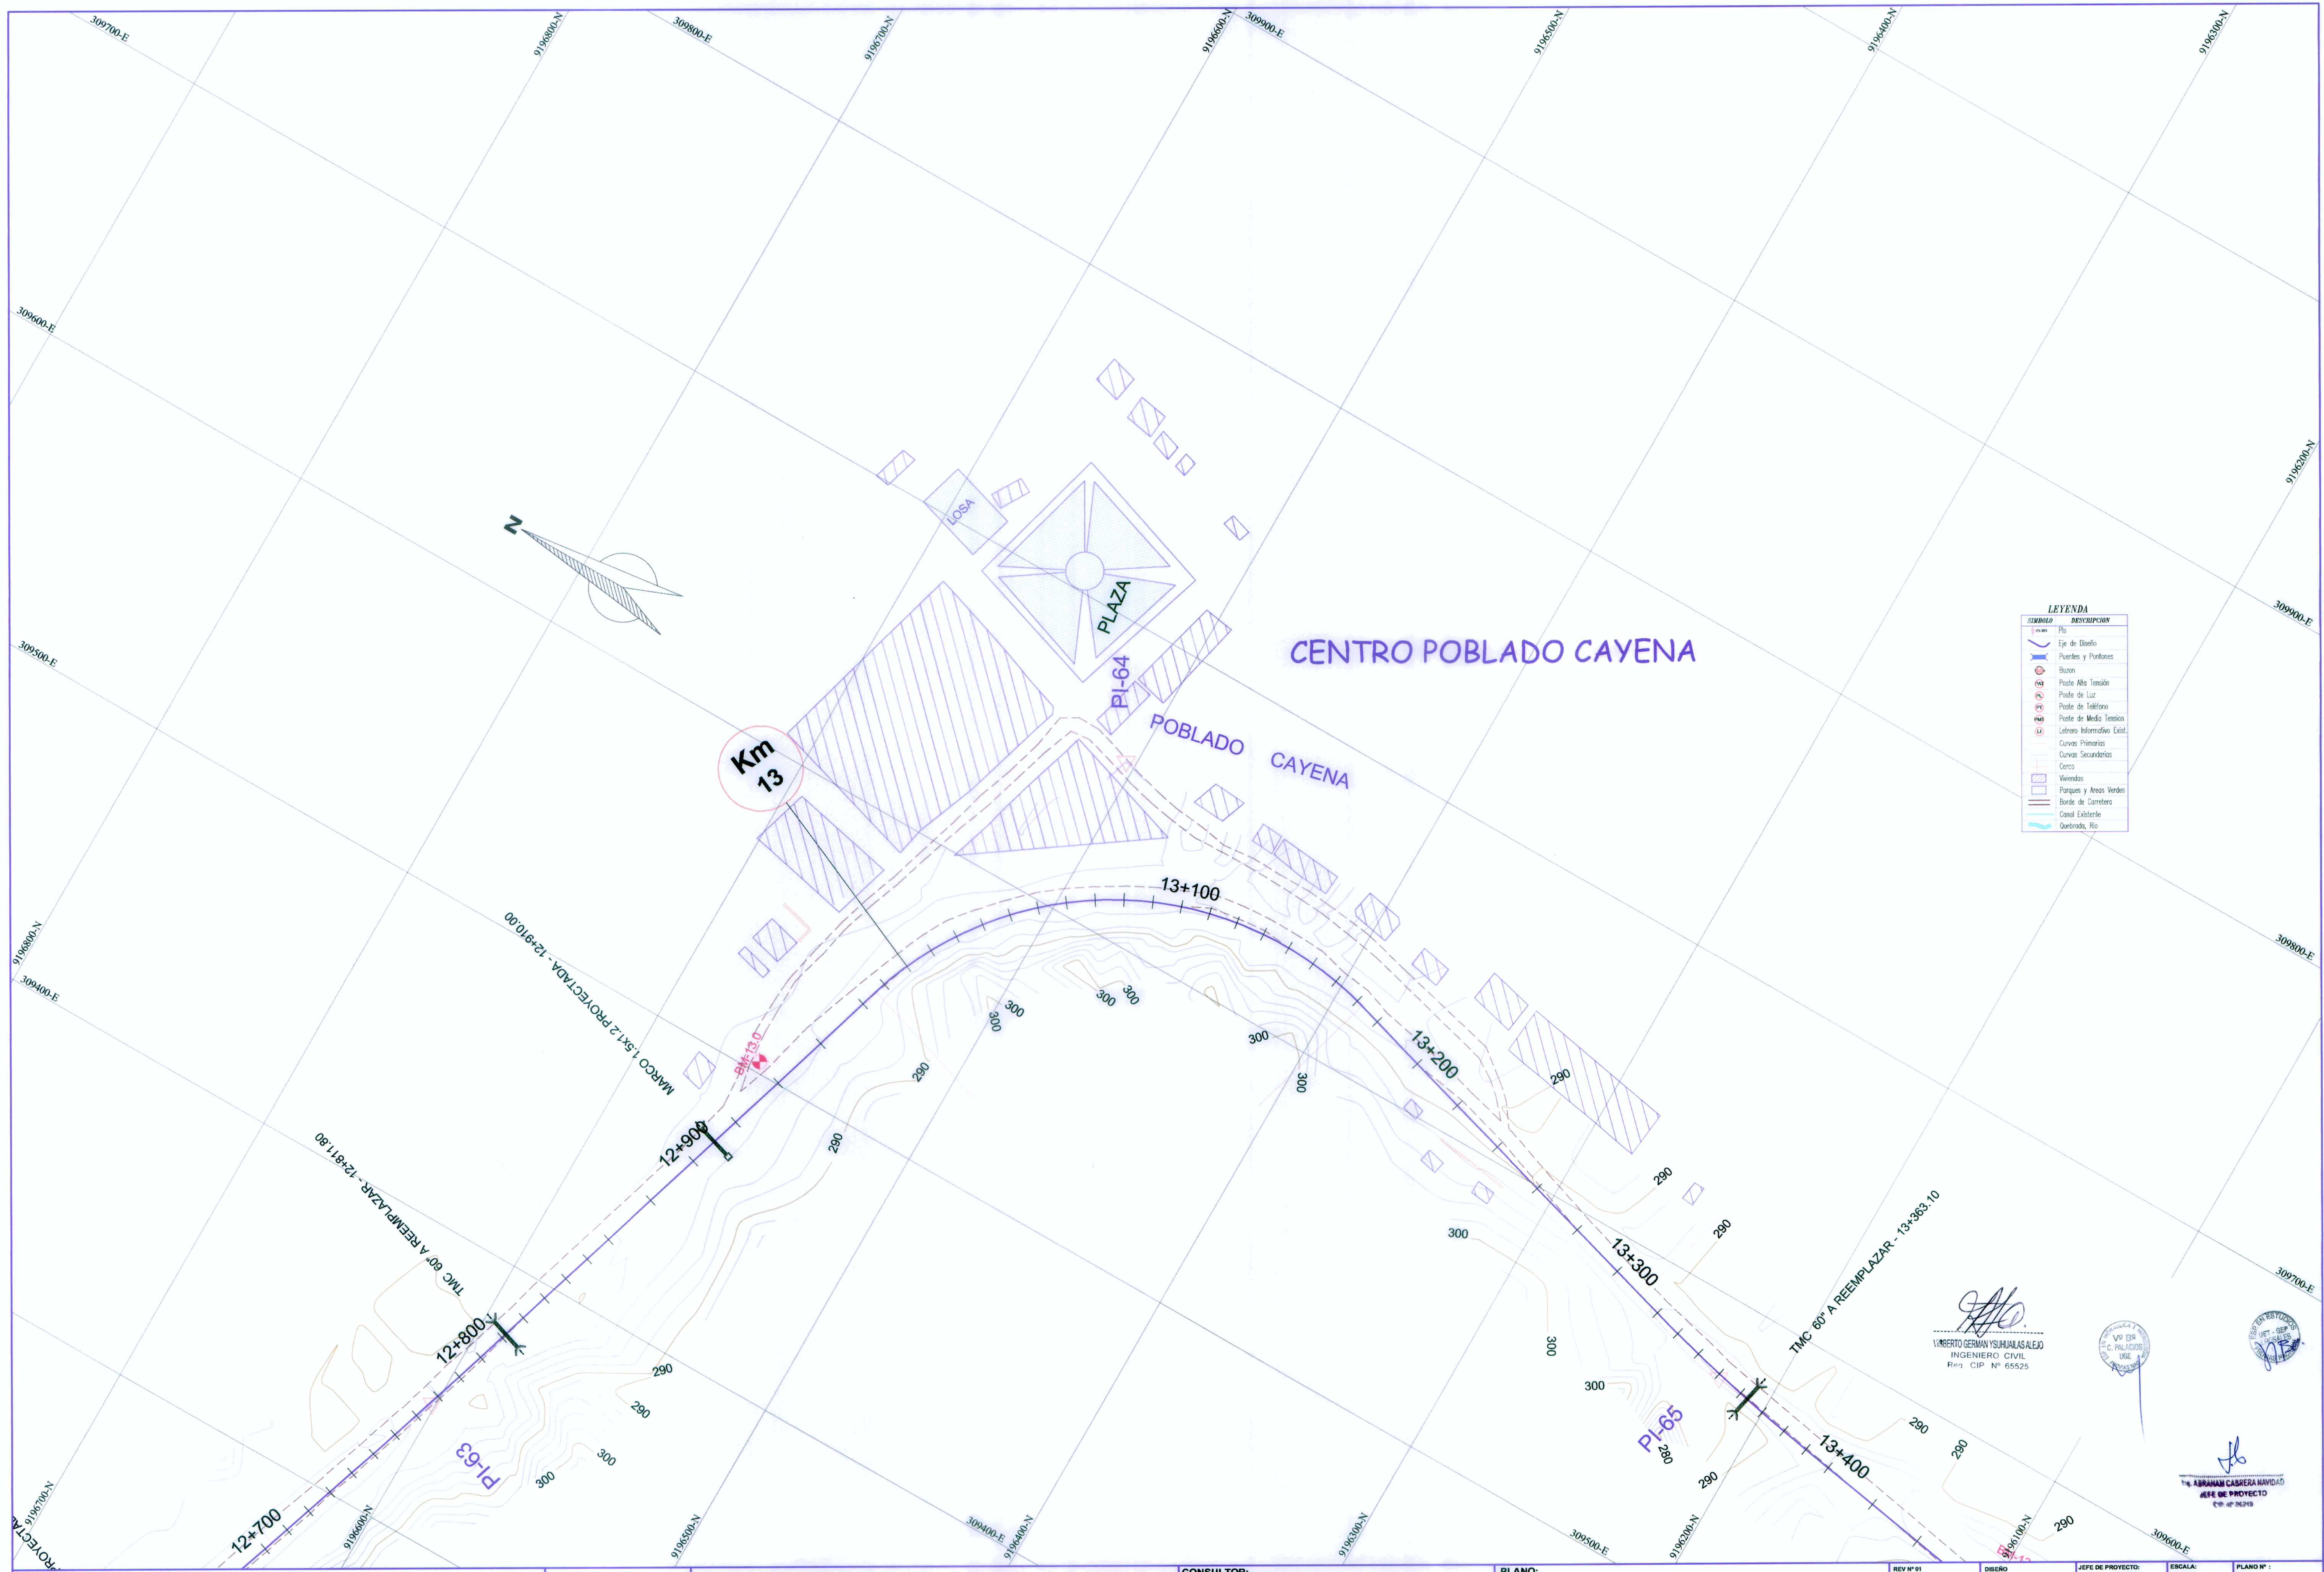

LEYENDA

SÍMBOLO	DESCRIPCIÓN
+	Pto. de Vista
—	Eje de Diseño
—	Puentes y Puntajes
—	Buena
—	Poste Alto Tensión
—	Poste de Luz
—	Poste de Teléfono
—	Poste de Media Tensión
—	Letrero Informativo Excl.
—	Curvas Primarias
—	Curvas Secundarias
—	Cerco
—	Murallas
—	Parques y Áreas Verdes
—	Borde de Carretera
—	Canal Existente
—	Quebrada, Río

[Signature]
VIRBERTO GERMAN YSUAJALAS ALEJO
INGENIERO CIVIL
Reg. CIP N° 65525



[Signature]
ABRAHAM CABRERA NAVIGAT
JEFE DE PROYECTO
CIP N° 65525