


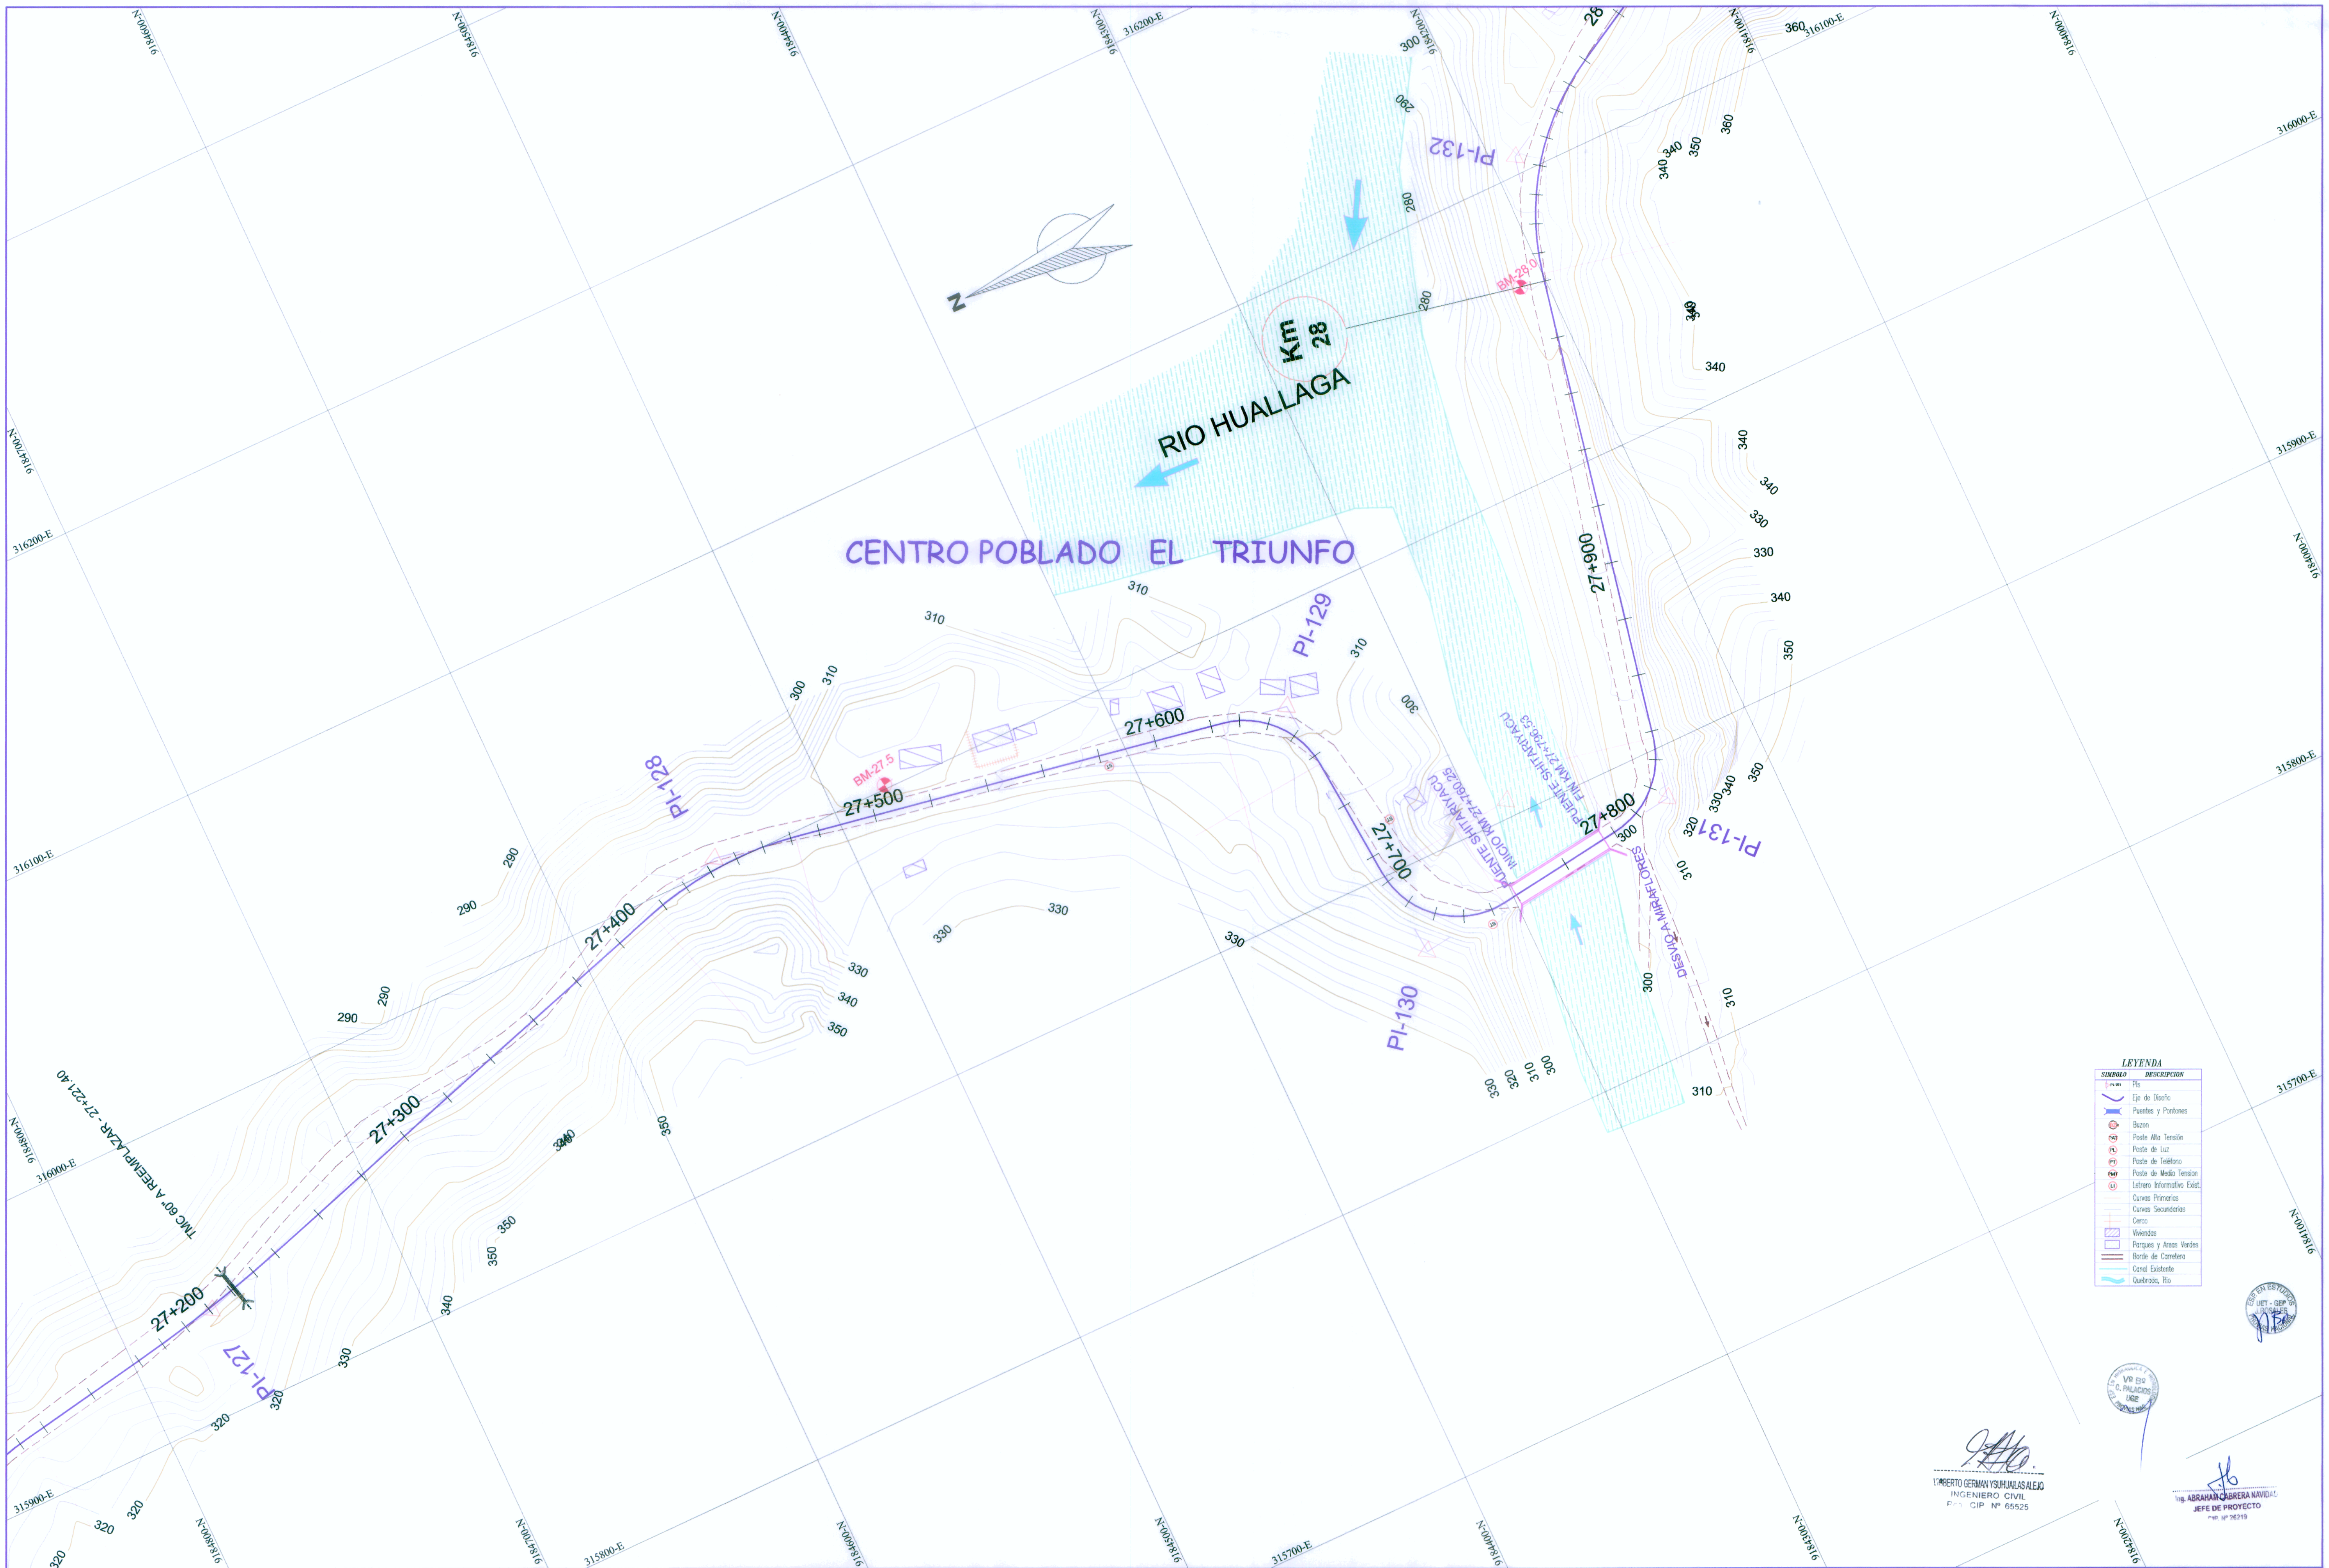

LEYENDA

SÍMBOLO	DESCRIPCIÓN
—	Pls
—	Eje de Diseño
—	Puentes y Planones
—	Bacon
—	Poste Alta Tensión
—	Poste de Luz
—	Poste de Telefonía
—	Poste de Medida Tensión
—	Límite Informal Extd.
—	Curvas Primarias
—	Curvas Secundarias
—	Cerco
—	Viveros
—	Parques y Areas Verdes
—	Borde de Carretera
—	Canal Explotado
—	Quebrada, Río