


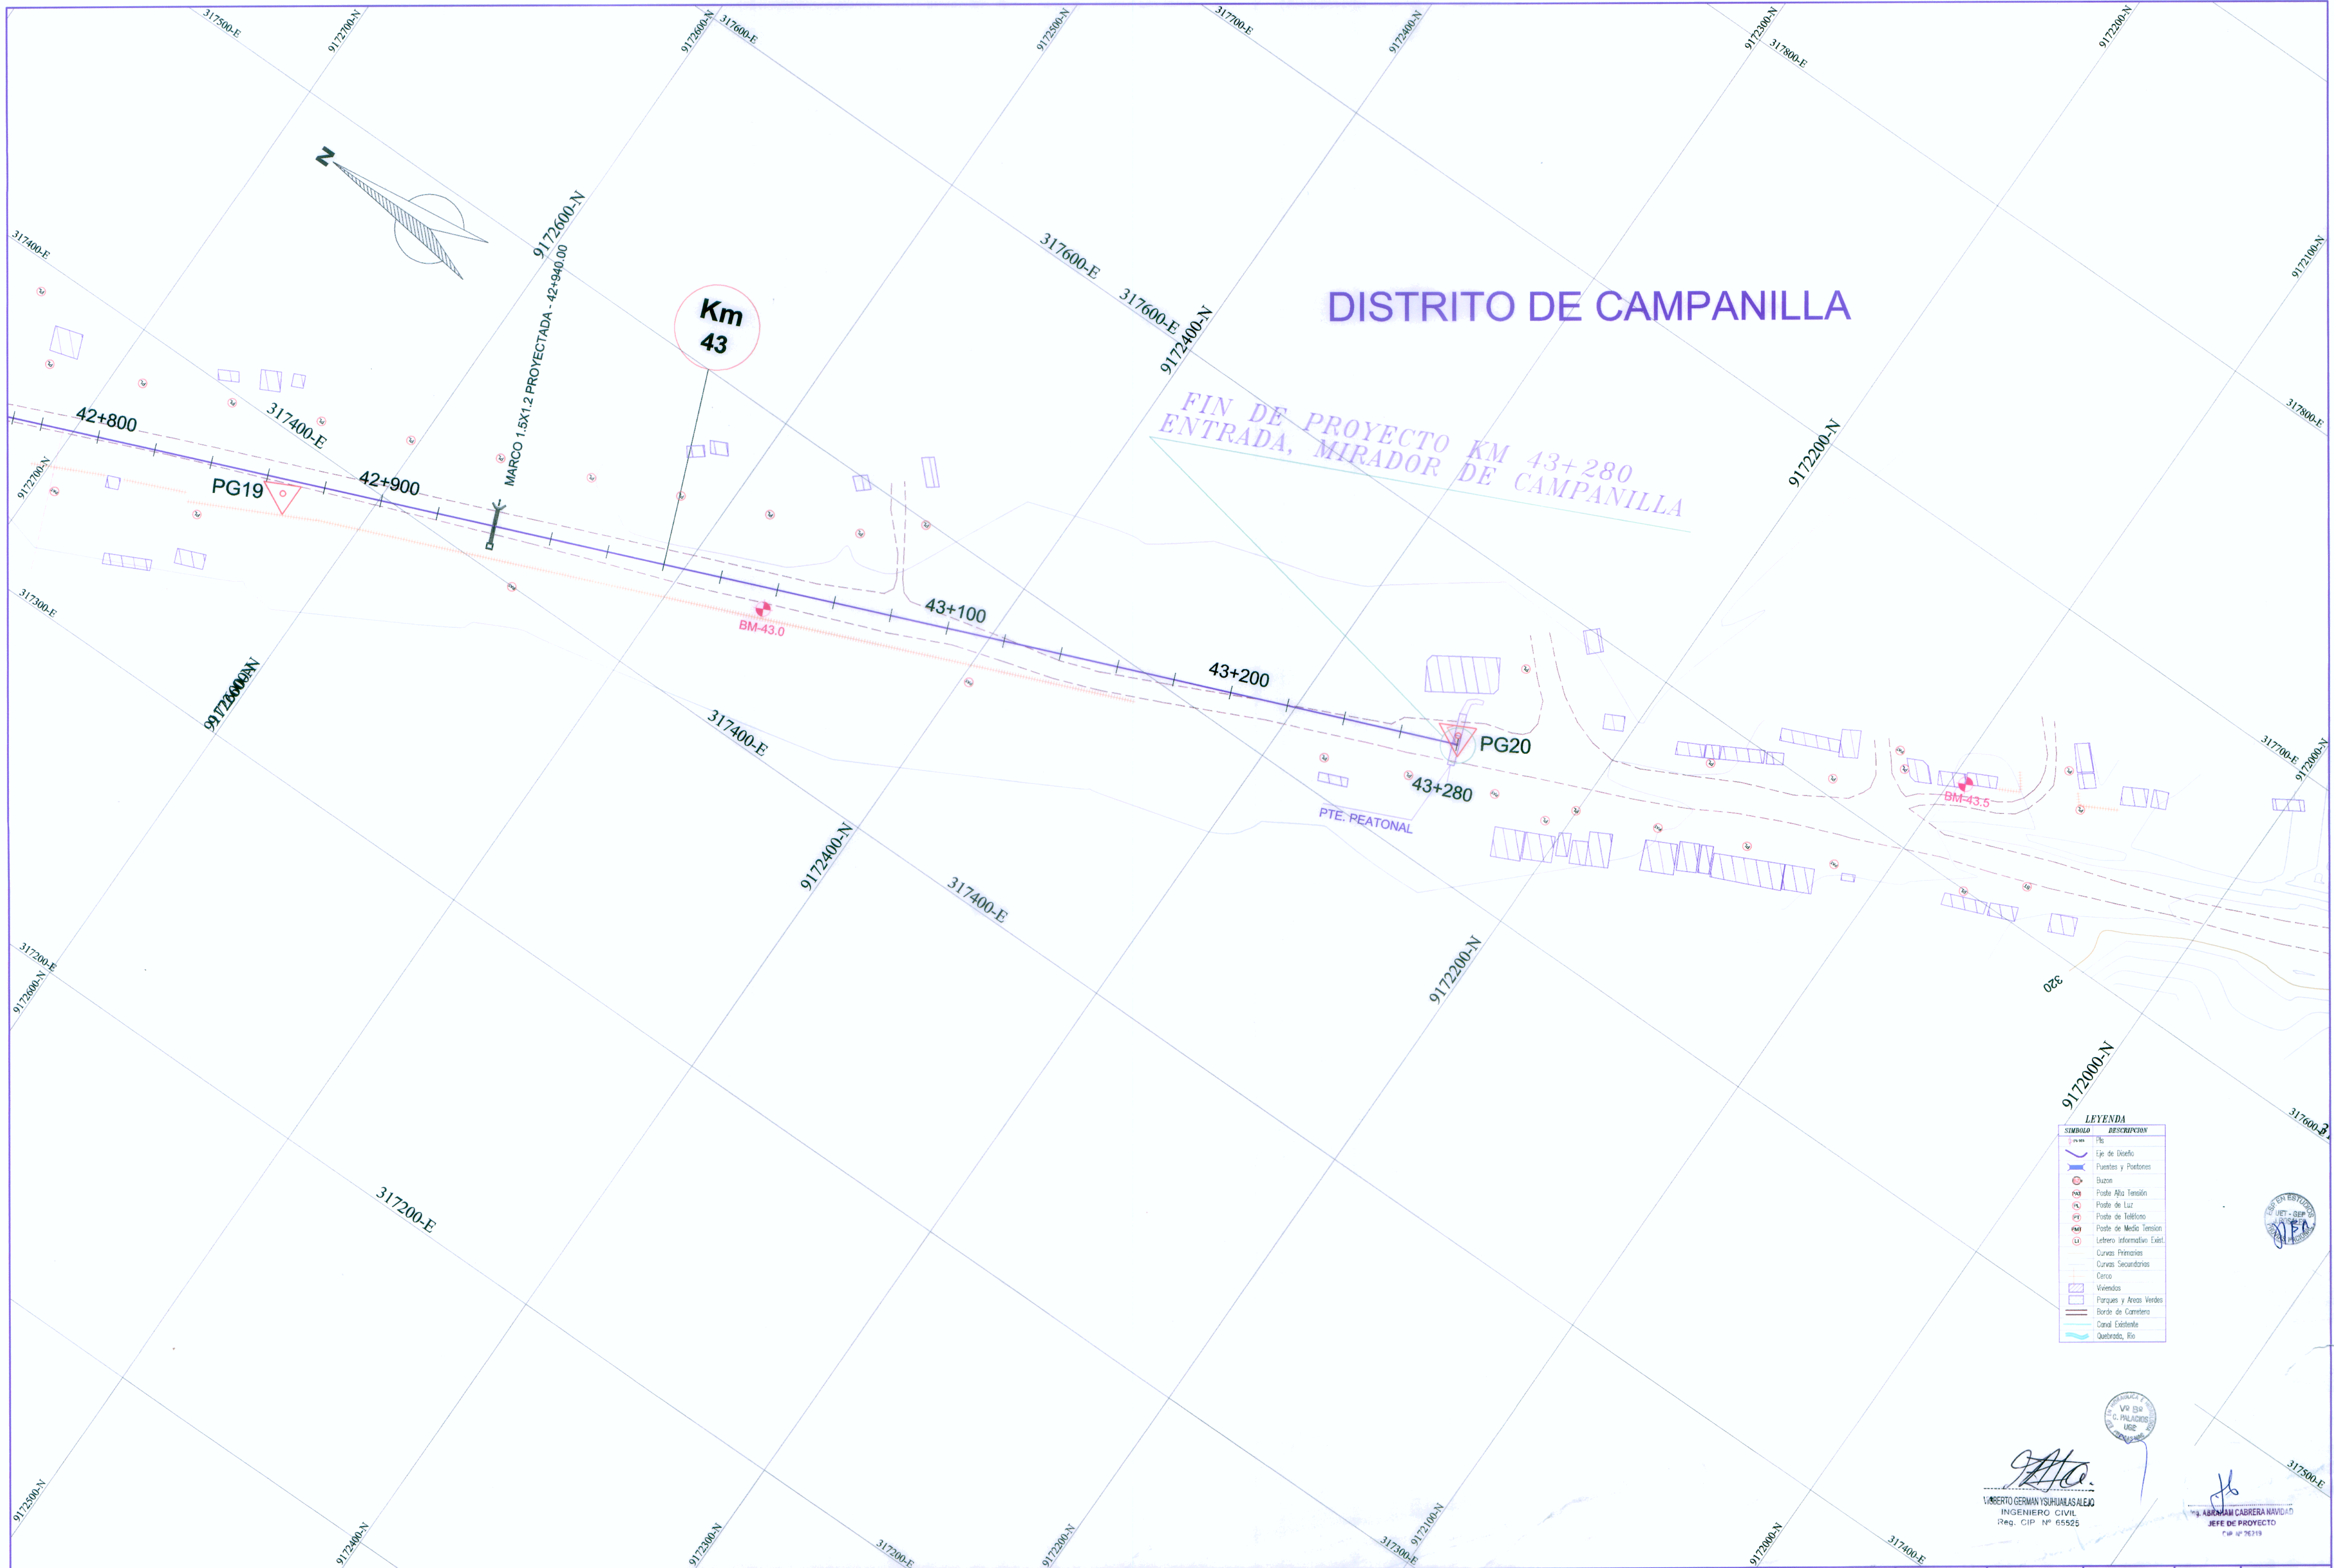

LEYENDA

SÍMBOLO	DESCRIPCIÓN
—	Tr. de Delineo
—	Puentes y Puertones
—	Buzos
—	Poste Alta Tensión
—	Poste de Luz
—	Poste de Telefonía
—	Poste de Media Tensión
—	Letrero Informativo: Estad.
—	Curvas Primarias
—	Curvas Secundarias
—	Cercos
—	Viveros
—	Parques y Areas Verdes
—	Borde de Camarero
—	Canal Escorrentía
—	Quebrada, Río

[Signature]
INGENIERO CIVIL
Reg. CIP. N° 65525

[Signature]
JEFE DE PROYECTO
P. CANO, L.