



Secciones Transversales
esc 1/150

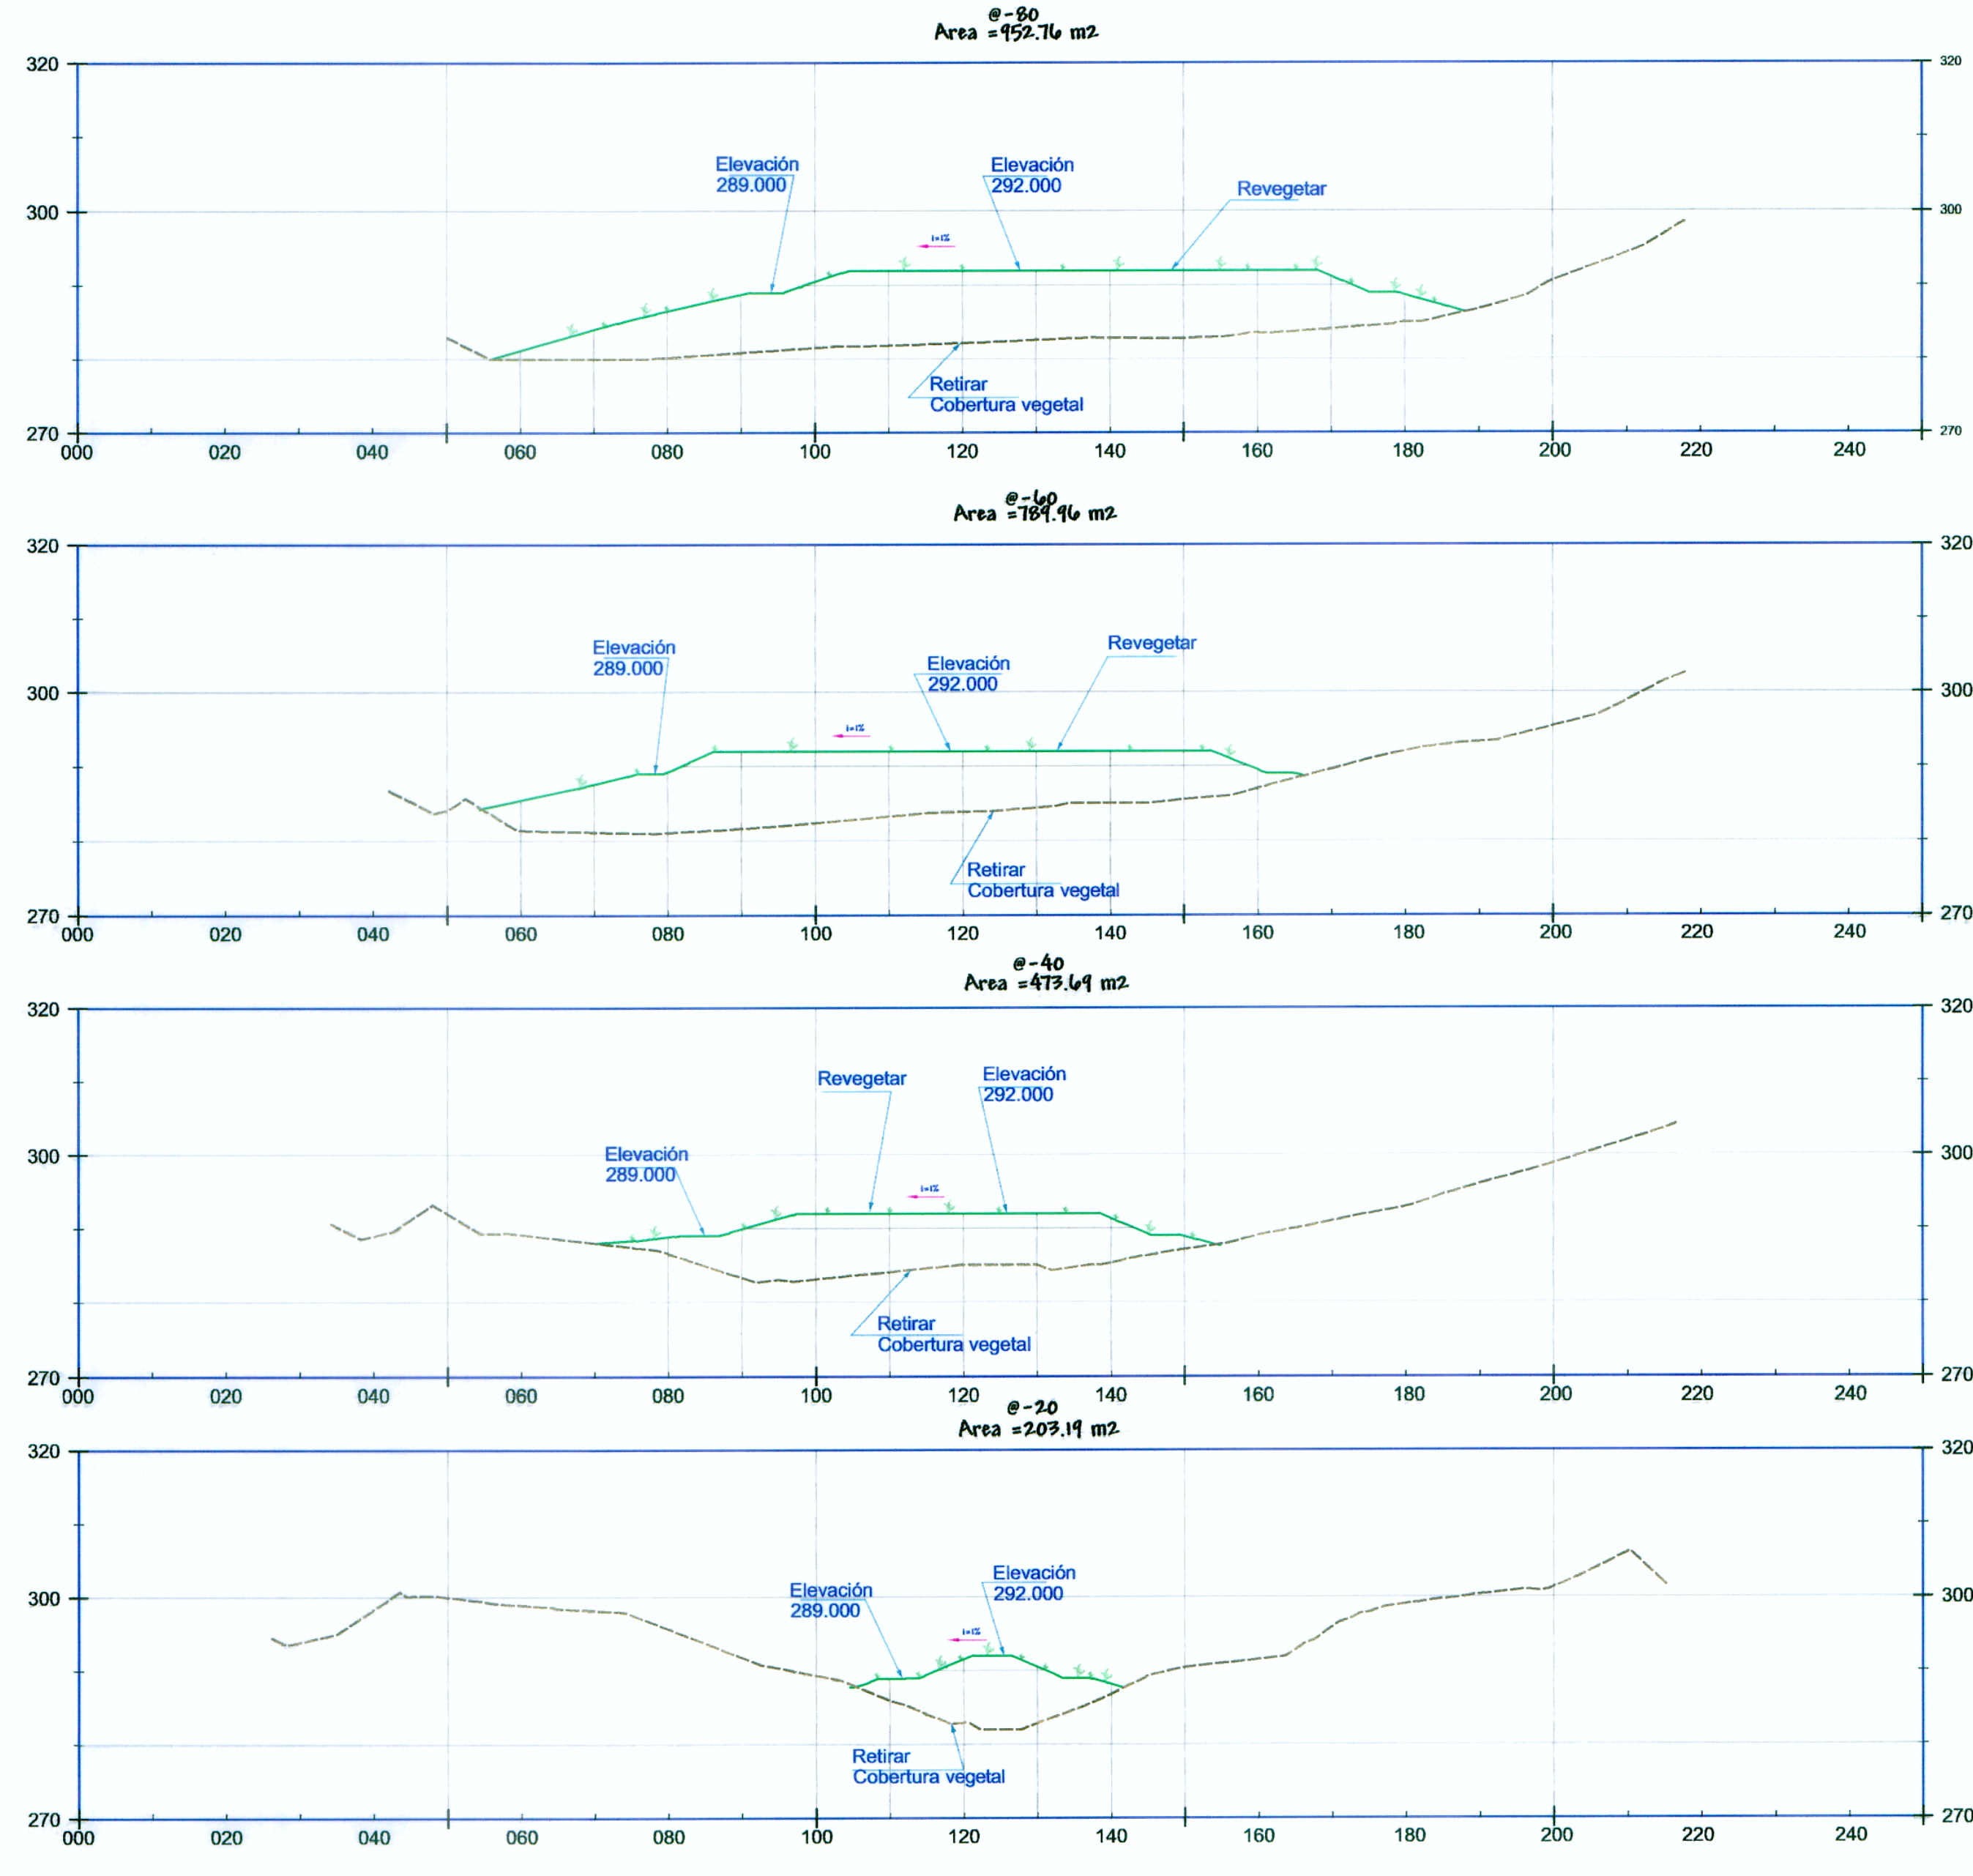

PROYECTO ESPECIAL DE INFRAESTRUCTURA DEL TRANSPORTE NACIONAL
PROVIAS NACIONAL

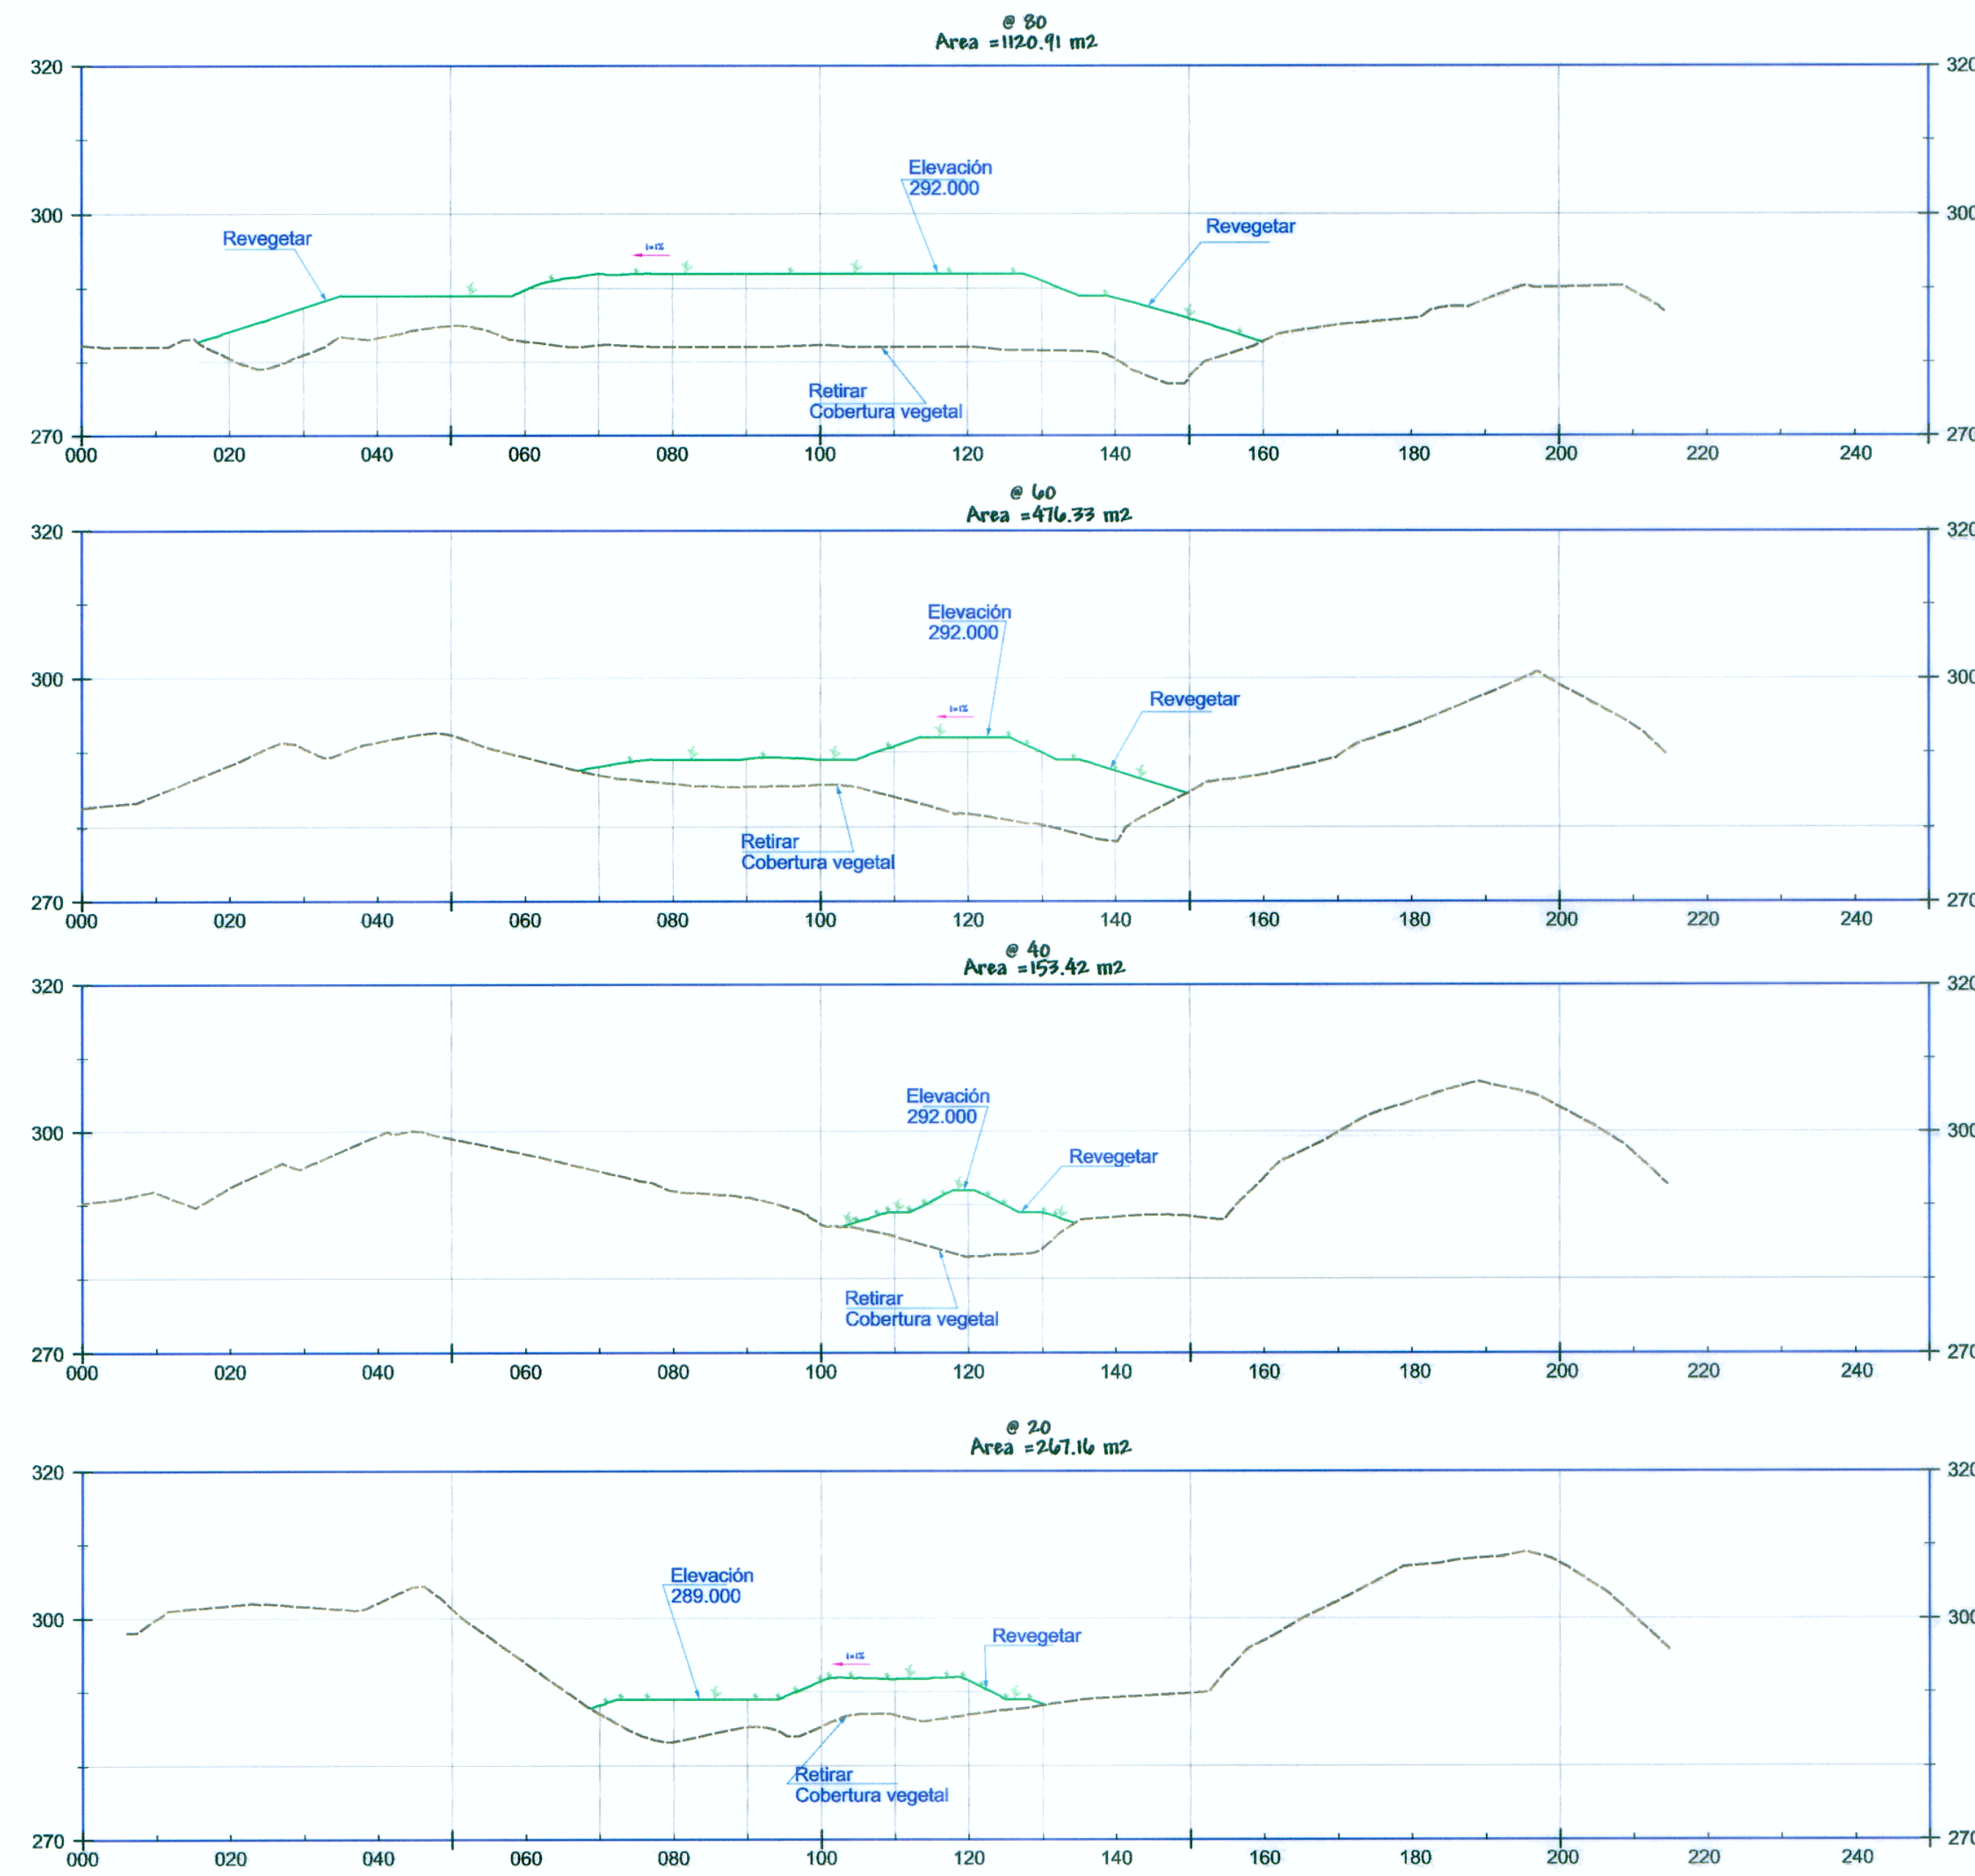

ESTUDIO DEFINITIVO PARA LA REHABILITACIÓN Y MEJORAMIENTO
DE LA CARRETERA TOCACHE - JUANJUI
TRAMO : JUANJUI - CAMPANILLA

CONSULTOR:



PLANO:

DEPOSITO DE MATERIAL EXCEDENTE
DME N° 02 - 6+820

REV N° 01	15-DIC-2009
REV N° 02	
REV N° 03	
REV N° 02	

DISEÑO	M. GARATE
PROCESO Y DIBUJO	S. Palomino C

JEFE DE PROYECTO:	A. CABRERA N.
APROBADO:	P. CANO L.

ESCALA:	INDICADA
FECHA:	ENERO - 2010

PLANO N° :
DM-02
2 de 2

[Signature]
INGENIERO CIVIL
CIP. N° 65525

[Signature]
INGENIERA AMBIENTAL
CIP. N° 25219

[Signature]
Ing. ABRAHAM CABRERA NAVIDAD
JEFE DE PROYECTO
CIP. N° 25219