
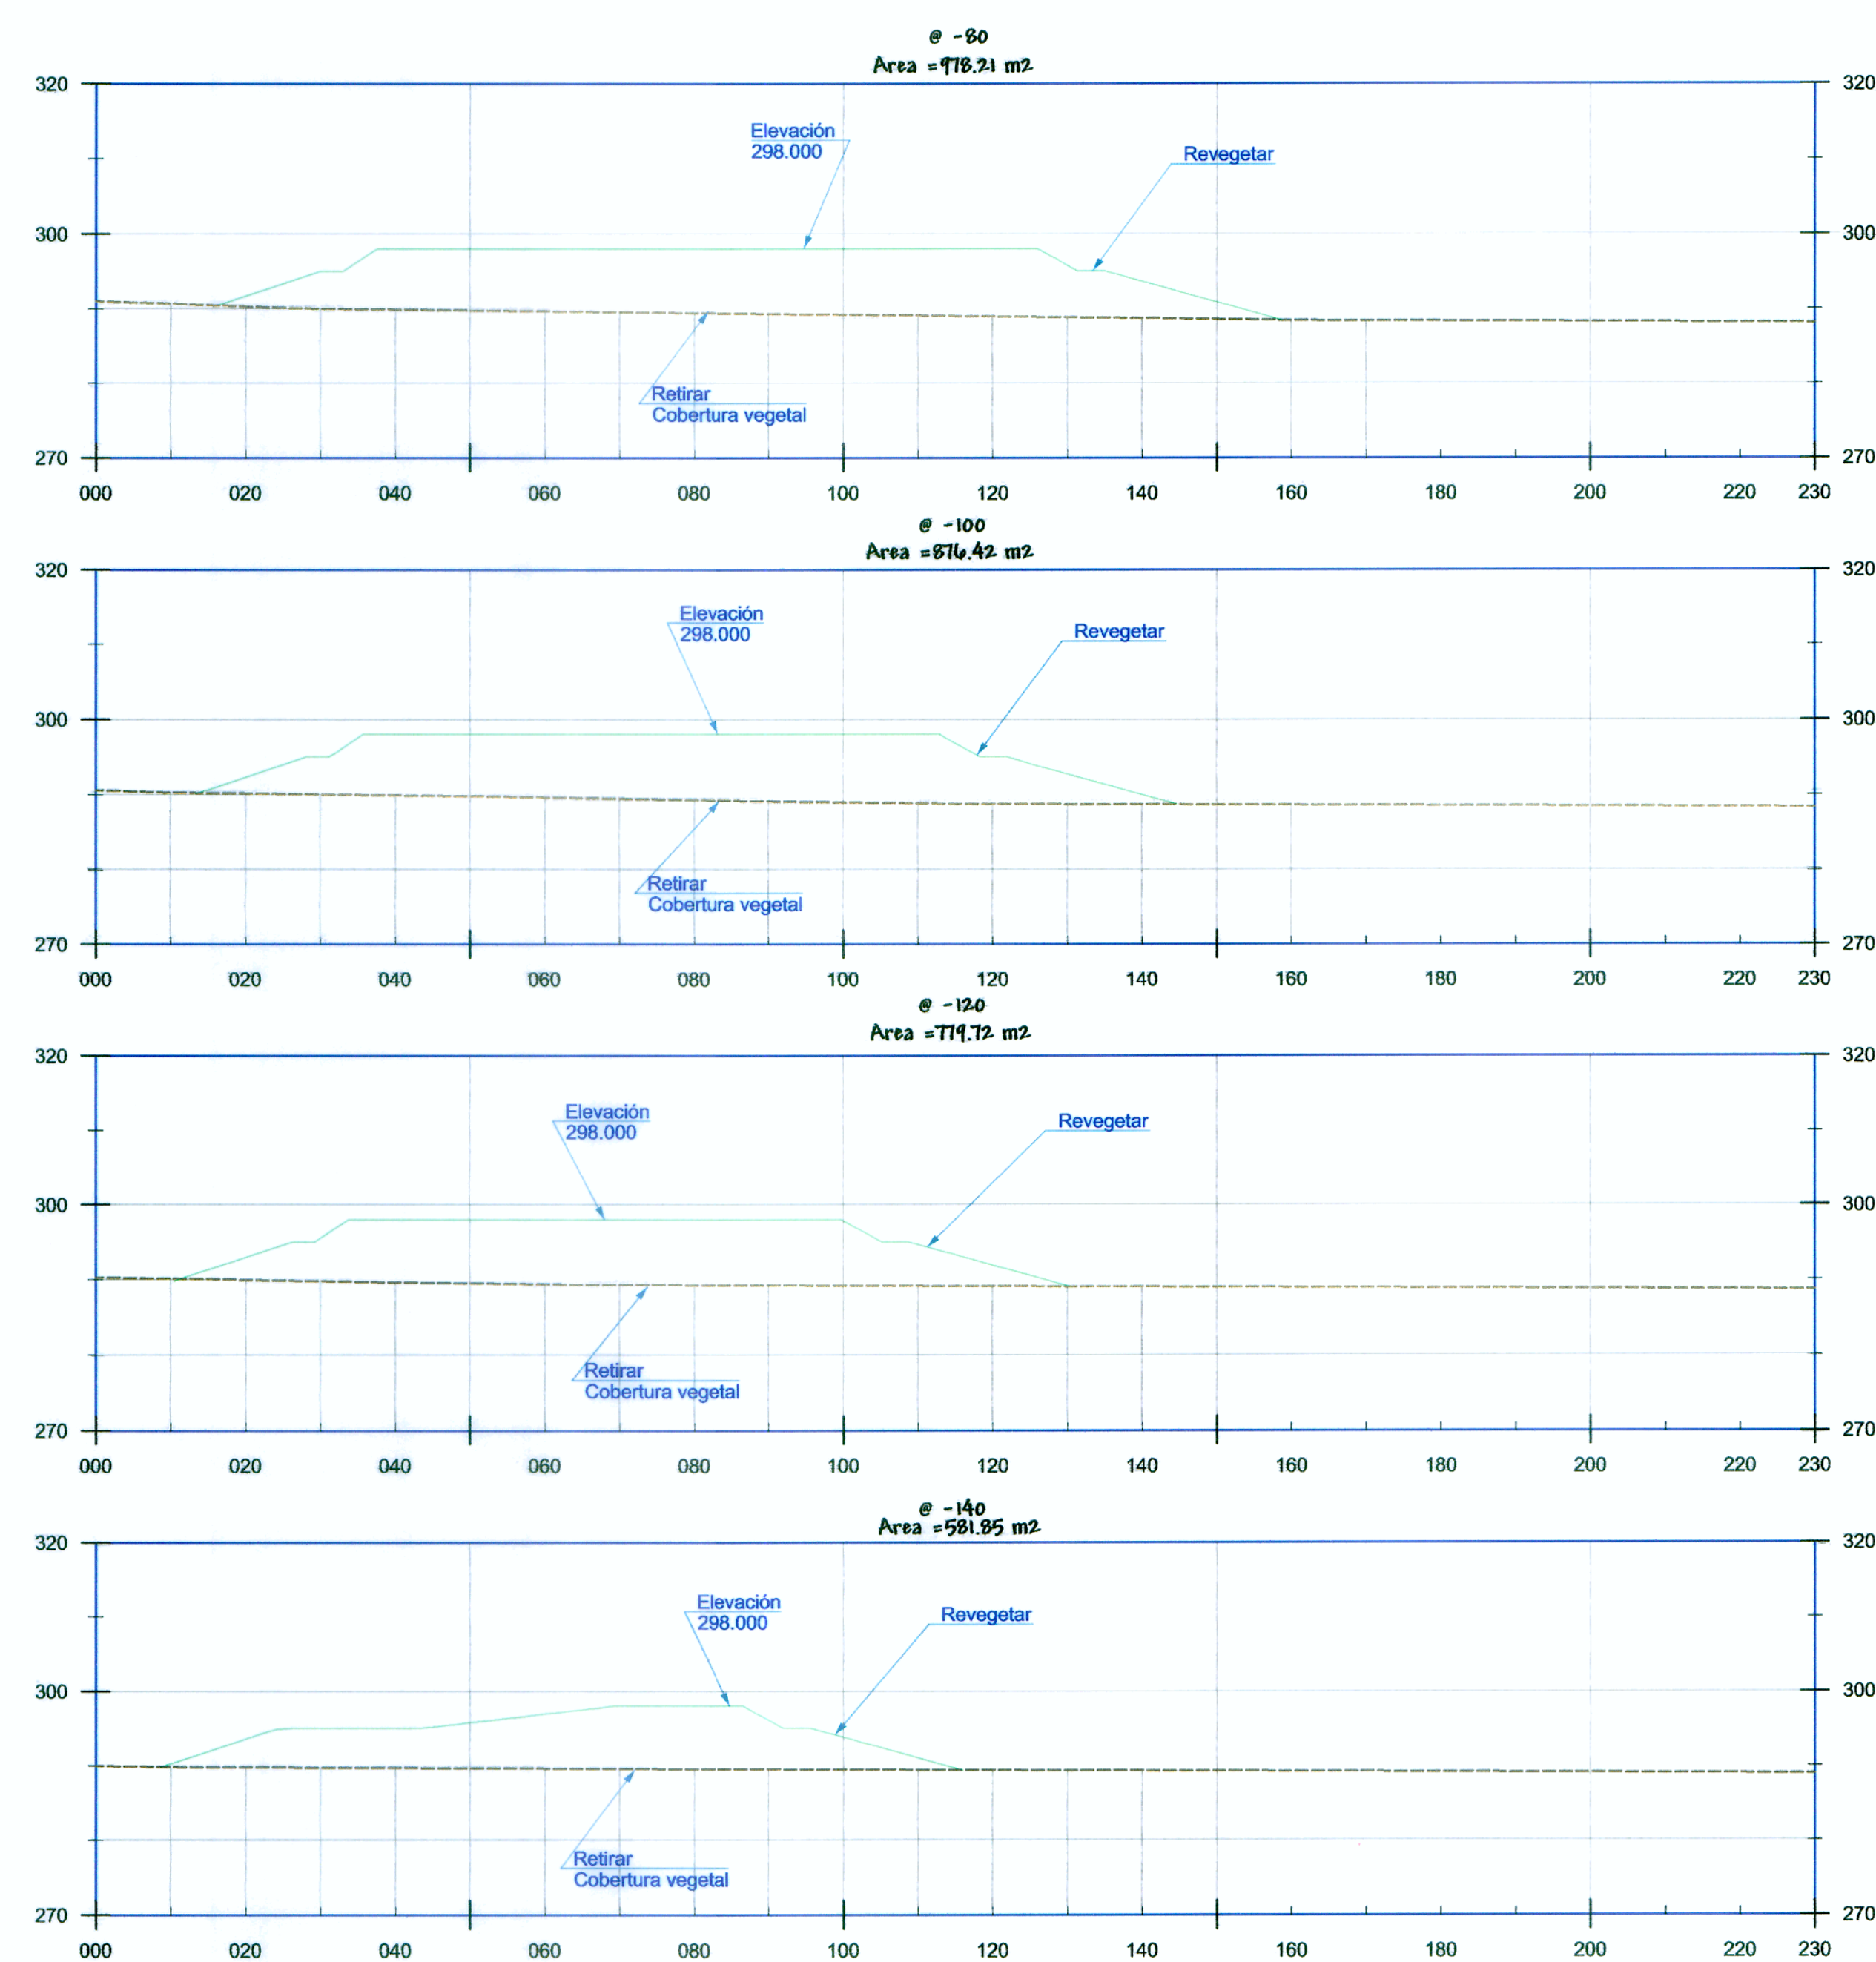


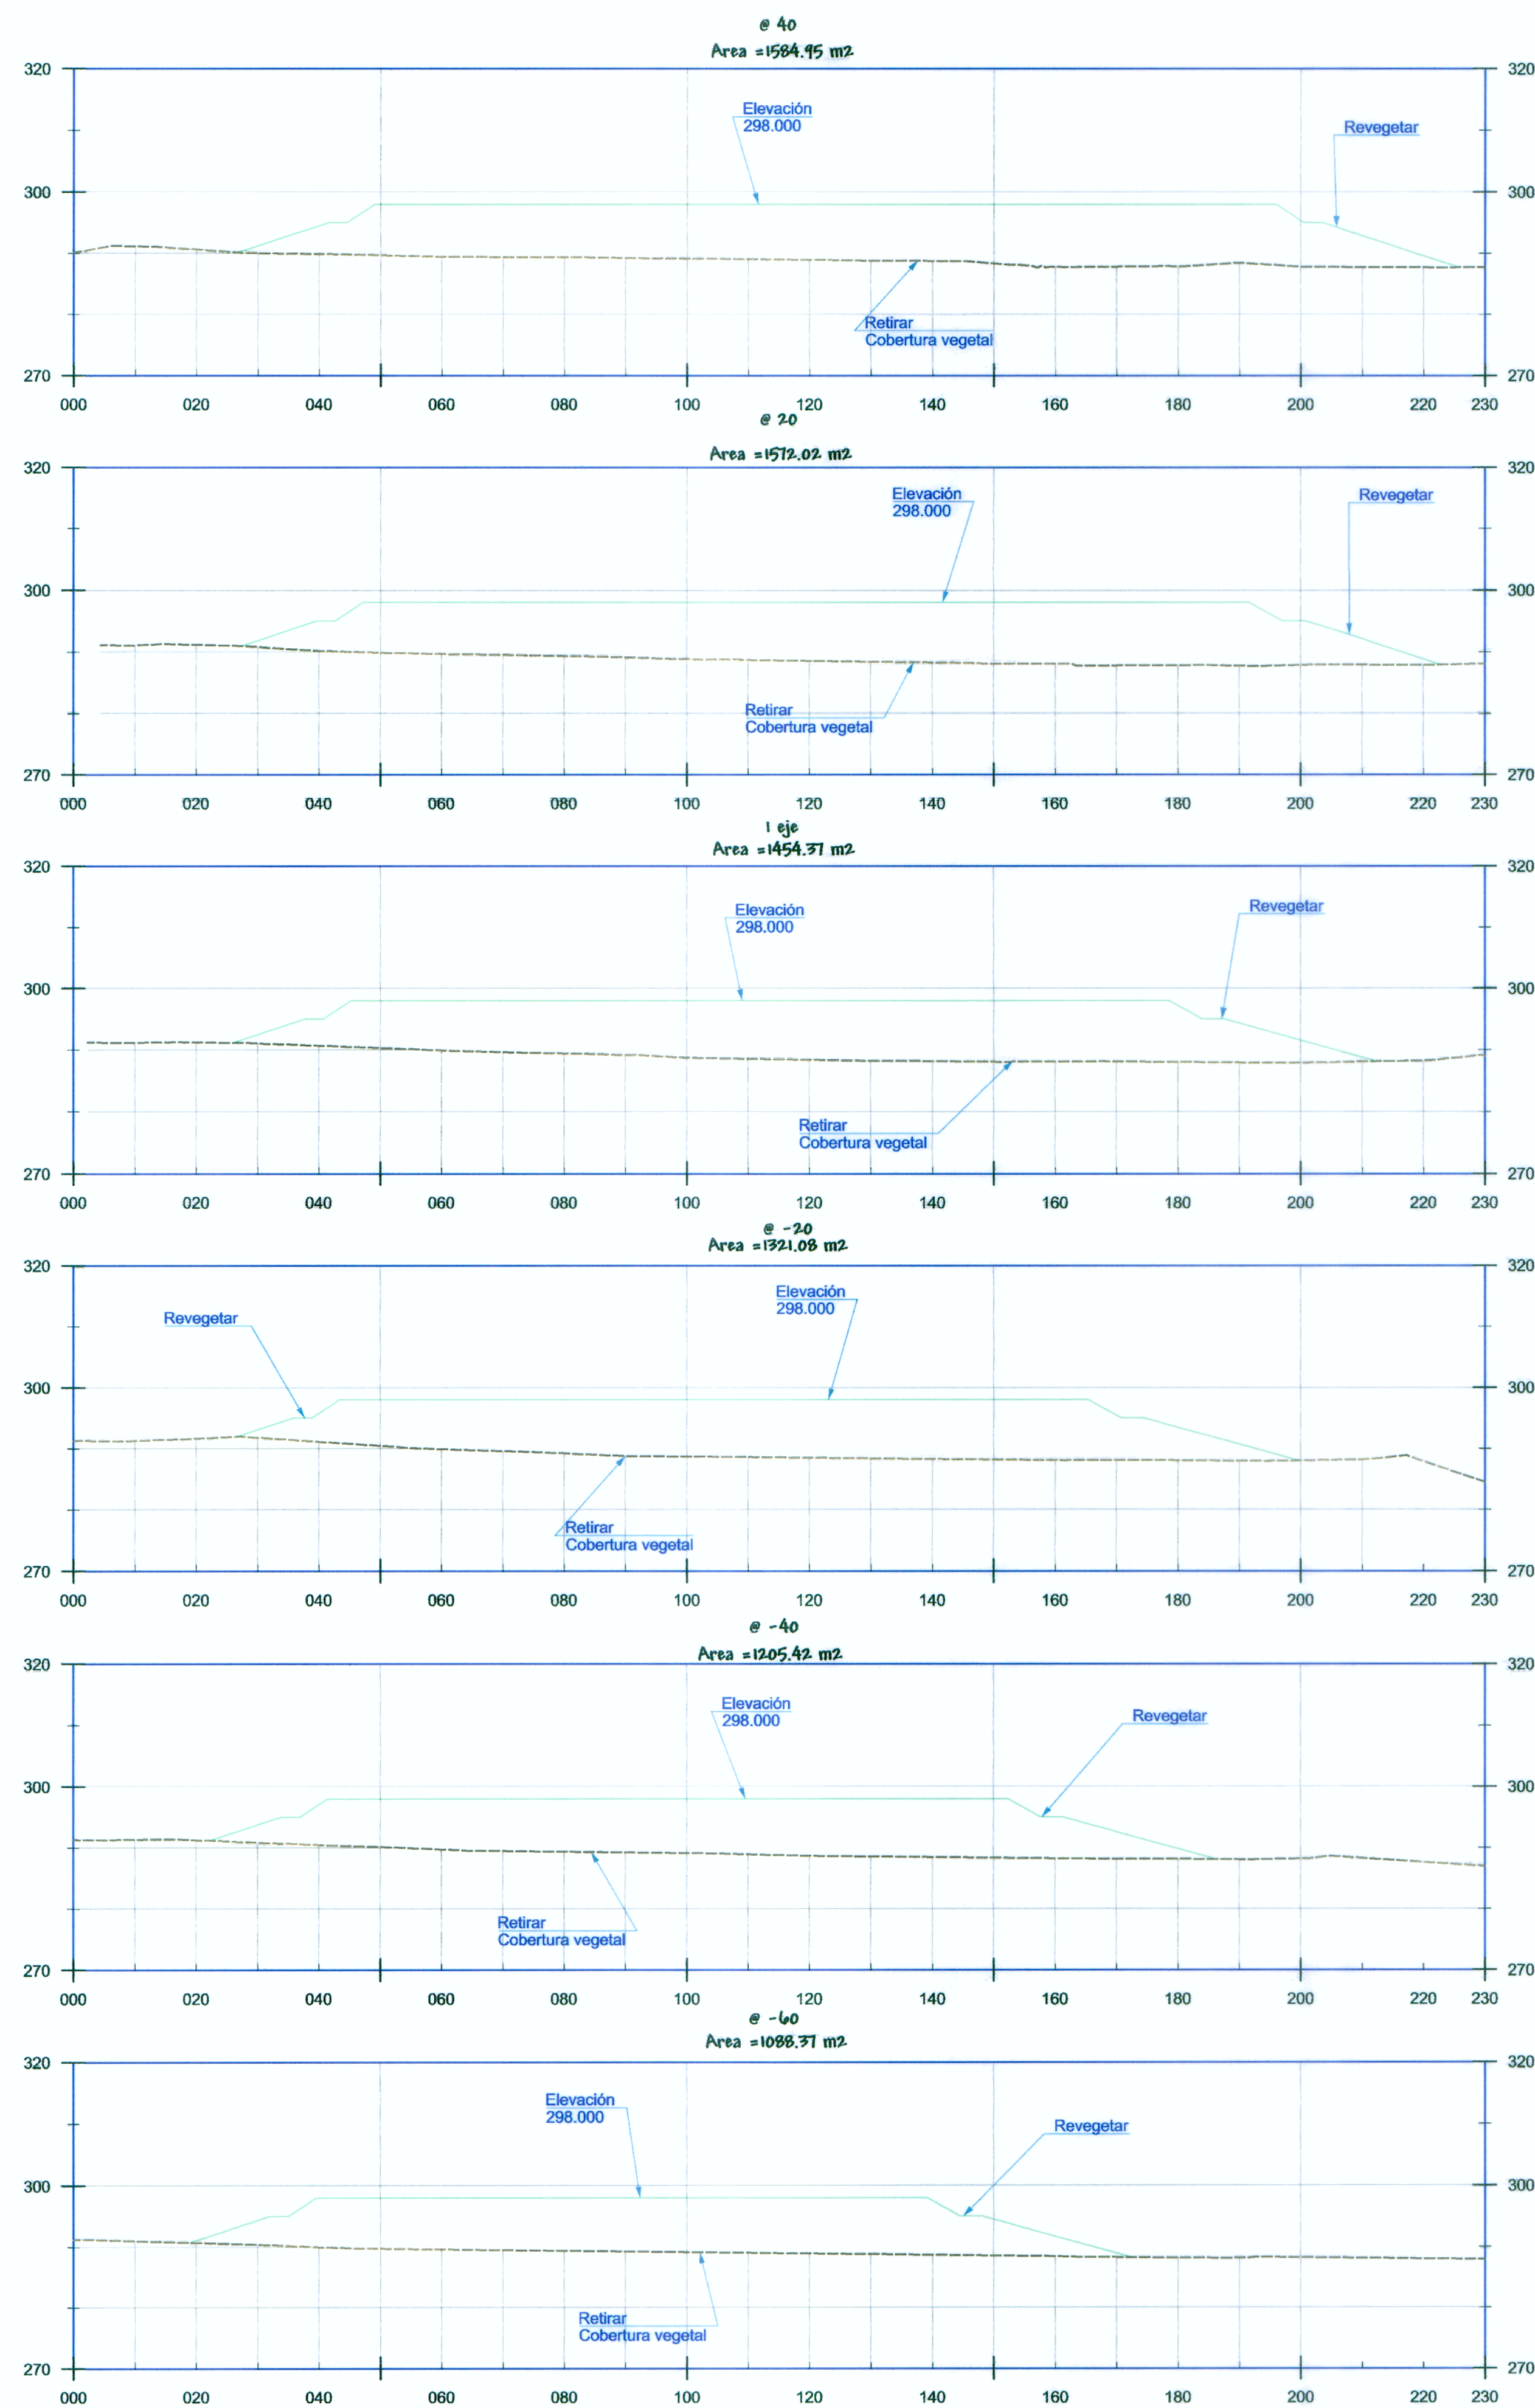

J. A. L.
 VIGENTE GERMÁN TORREALBA ALCÁZAR
 INGENIERO CIVIL
 CIP. N° 65525

M. S. S.
 MARISOL CALME GARCÍA SANCHEZ
 INGENIERA AMBIENTAL
 Reg. del Colegio de Ingenieros N° 29033

J. A. L.
 ING. ABRAHAM CABRERA NAVIDAD
 JEFE DE PROYECTO
 CIP. N° 26215

PROYECTO ESPECIAL DE INFRAESTRUCTURA DEL TRANSPORTE NACIONAL
 PROVIAS NACIONAL



ESTUDIO DEFINITIVO PARA LA REHABILITACIÓN Y MEJORAMIENTO
 DE LA CARRETERA TOCACHE - JUANJUI
 TRAMO : JUANJUI - CAMPANILLA

CONSULTOR:



PLANO:

DEPOSITO DE MATERIAL EXCEDENTE
 DME N° 07 - 19+860

REV N° 01
 15-DIC-2009
 REV N° 02
 REV N° 03
 REV N° 04

DISEÑO
 M. GARATE
 PROCESO Y DISEÑO
 S. Palomino C

JEFE DE PROYECTO
 A. CABRERA N.
 APROBADO
 P. CANO. L.

ESCALA
 INDICADA
 FECHA
 ENERO - 2010

PLANO N° :
 DM-07
 2 de 2