
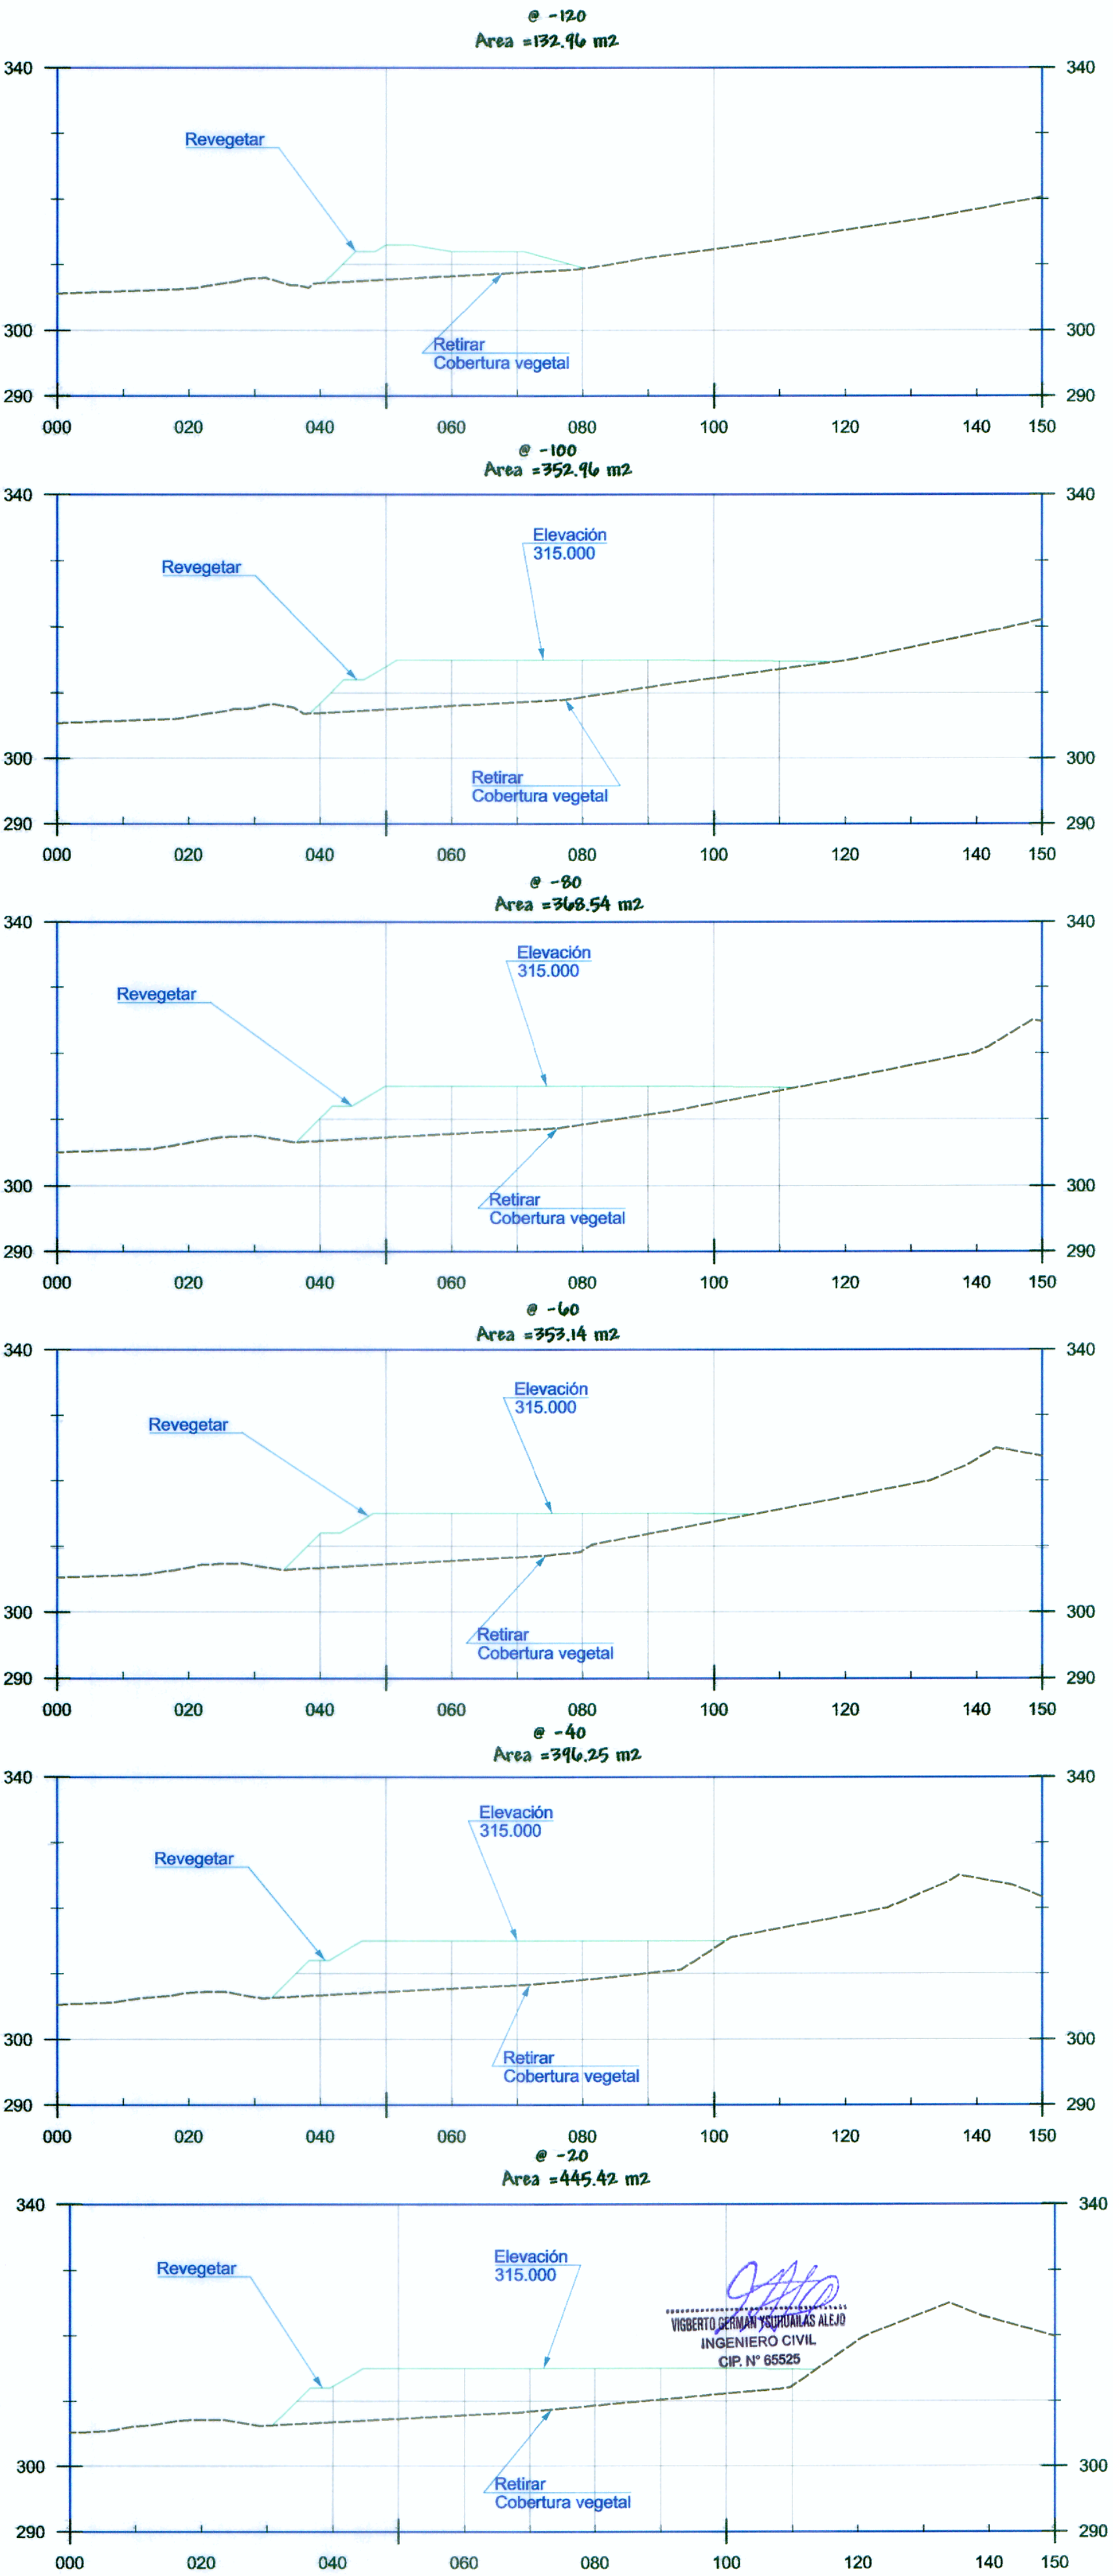


Secciones Transversales
esc 1/150

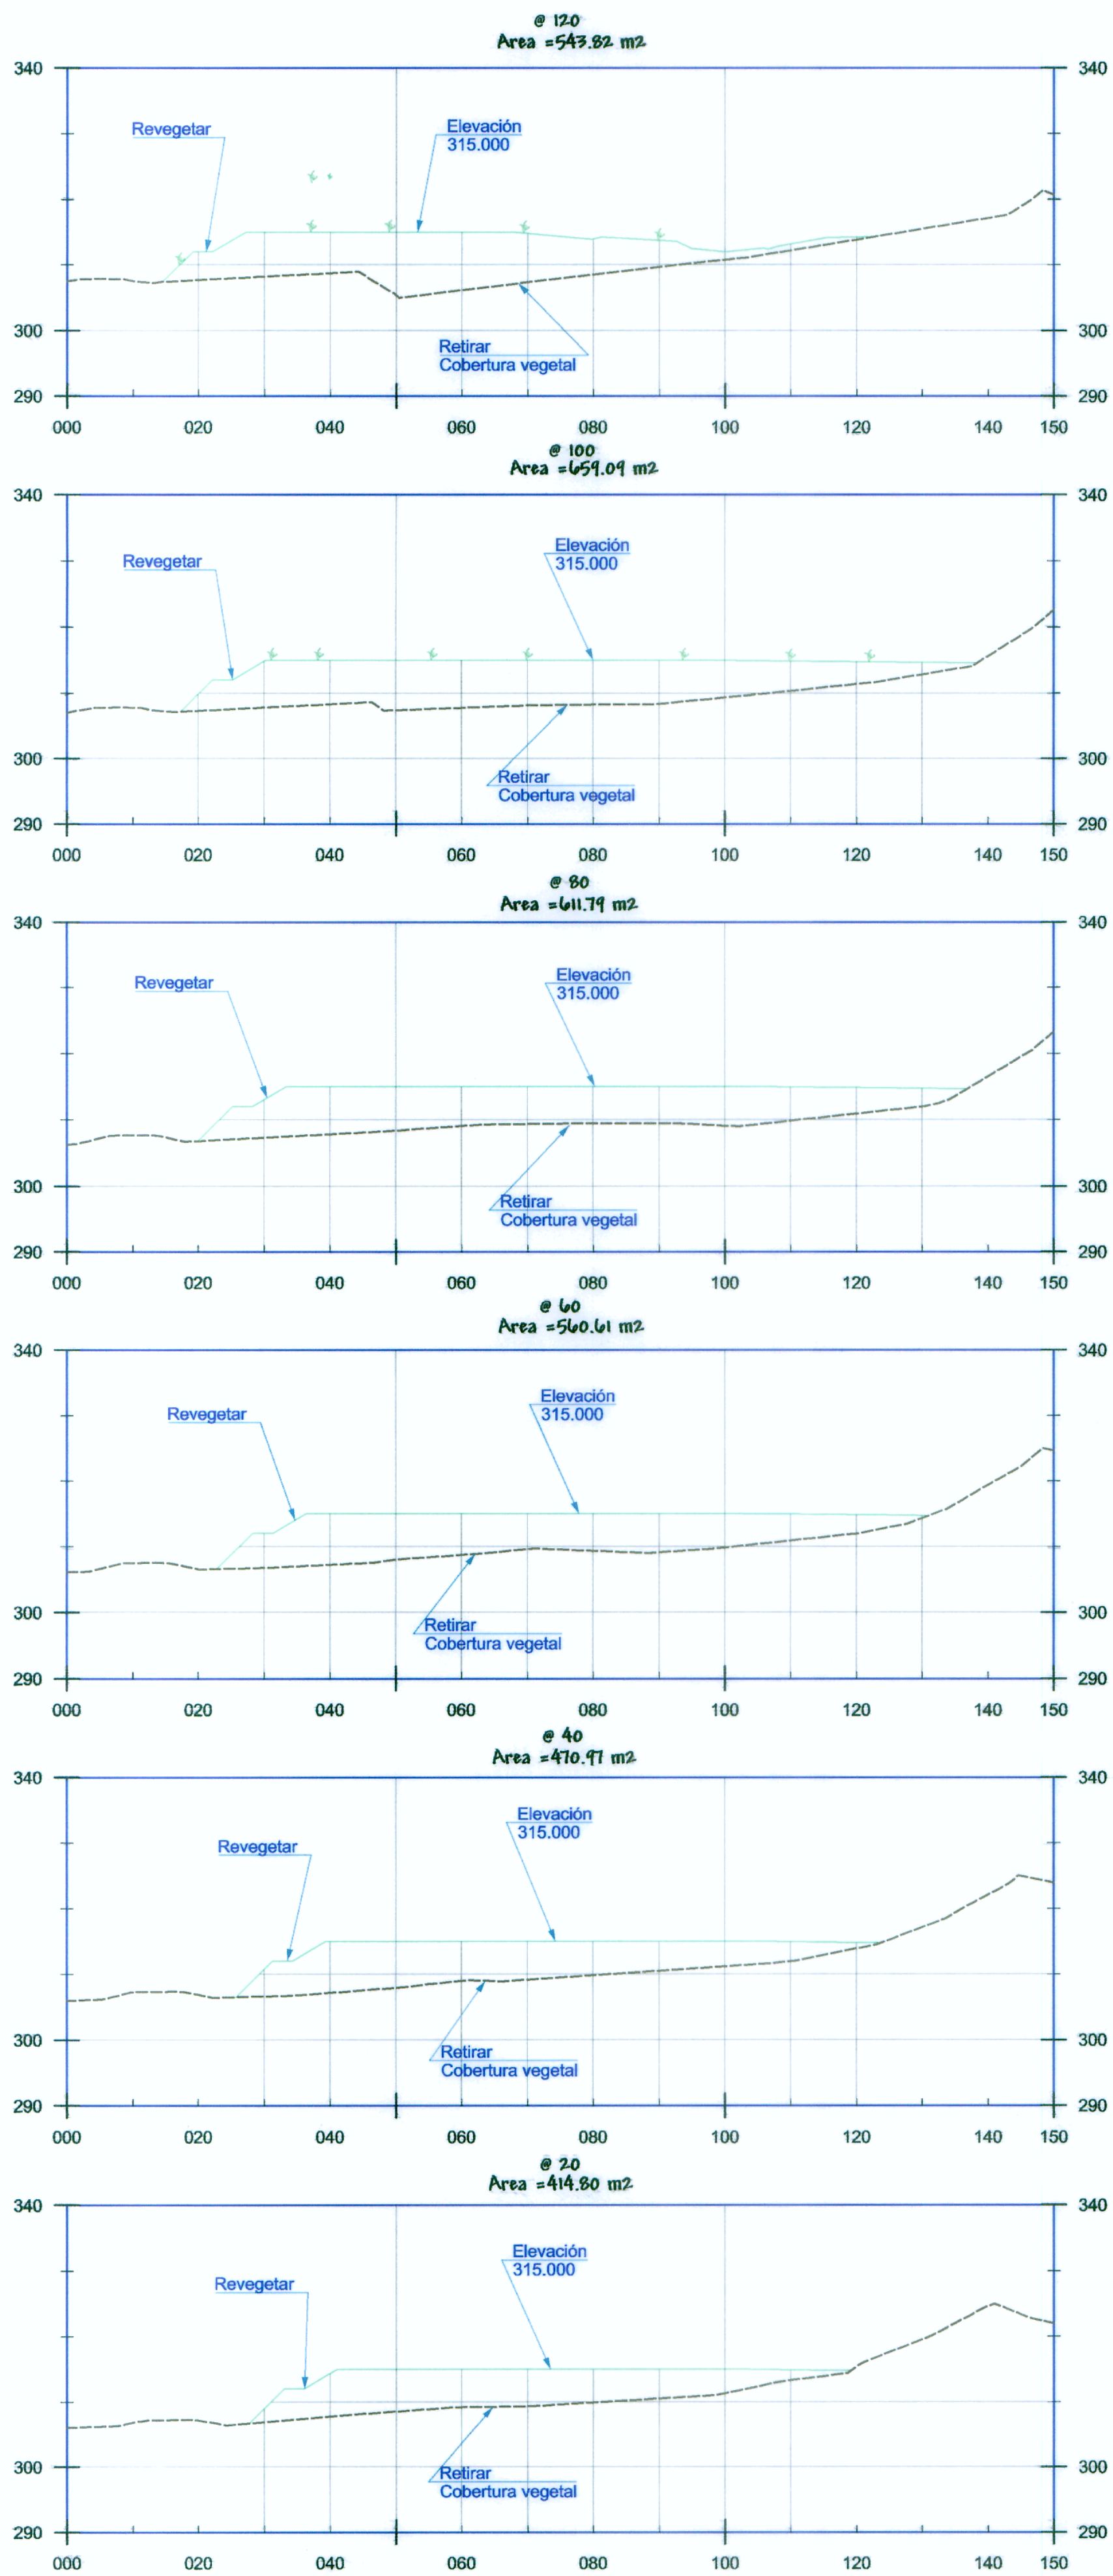

Ing. ABRAHAM CABRERA NAVIDAD
CIP. N° 26219

Ing. ABRAHAM CABRERA NAVIDAD
CIP. N° 26219