


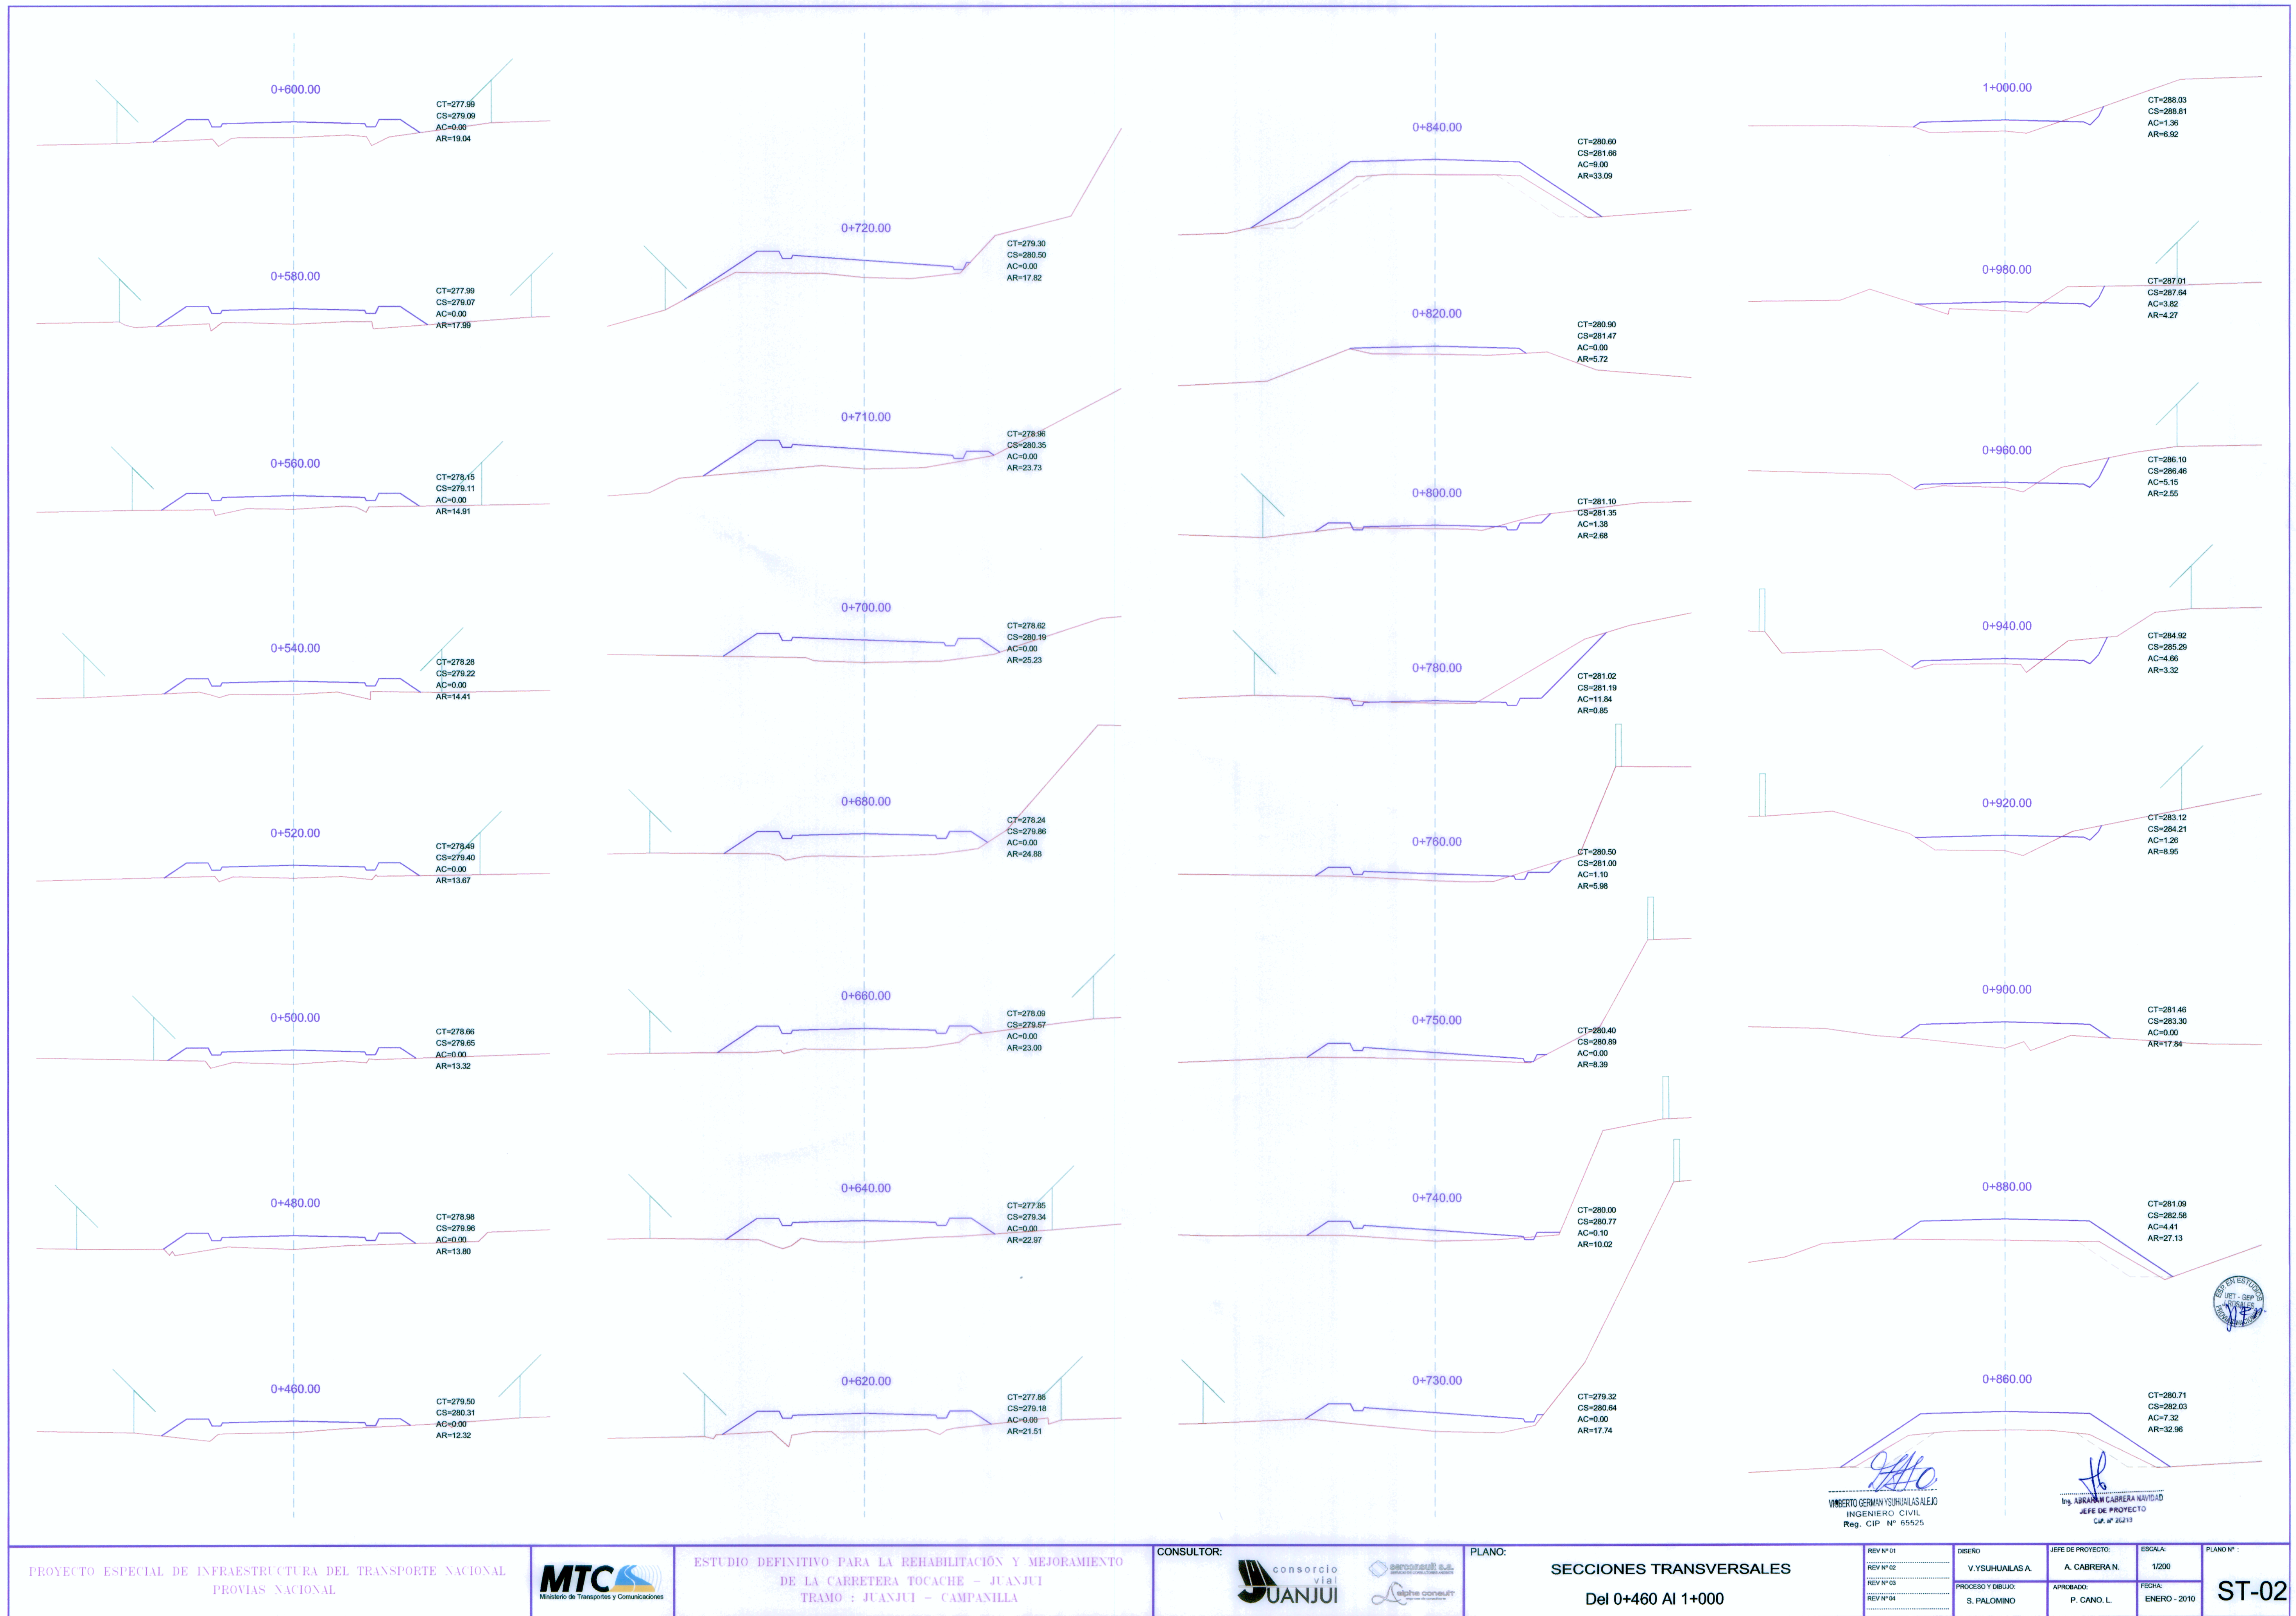

PROYECTO ESPECIAL DE INFRAESTRUCTURA DEL TRANSPORTE NACIONAL
PROVIAS NACIONAL

ESTUDIO DEFINITIVO PARA LA REHABILITACIÓN Y MEJORAMIENTO DE LA CARRETERA TOCACHE - JUANJUI
TRAMO : JUANJUI - CAMPANILLA

CONSULTOR:
consorcio via JUANJUI

PLANO:
SECCIONES TRANSVERSALES
Del 0+460 Al 1+000

REVISIÓN:
REV N° 01
REV N° 02
REV N° 03
REV N° 04

DISEÑO:
V. YSURIJUALAS A.

PROCESO Y DIBUJO:
S. PALOMINO

JEFE DE PROYECTO:
A. CABRERA N.

APROBADO:
P. CANO L.

ESCALA:
1:200

FECHA:
ENERO - 2010

PLANO N°:
ST-02