


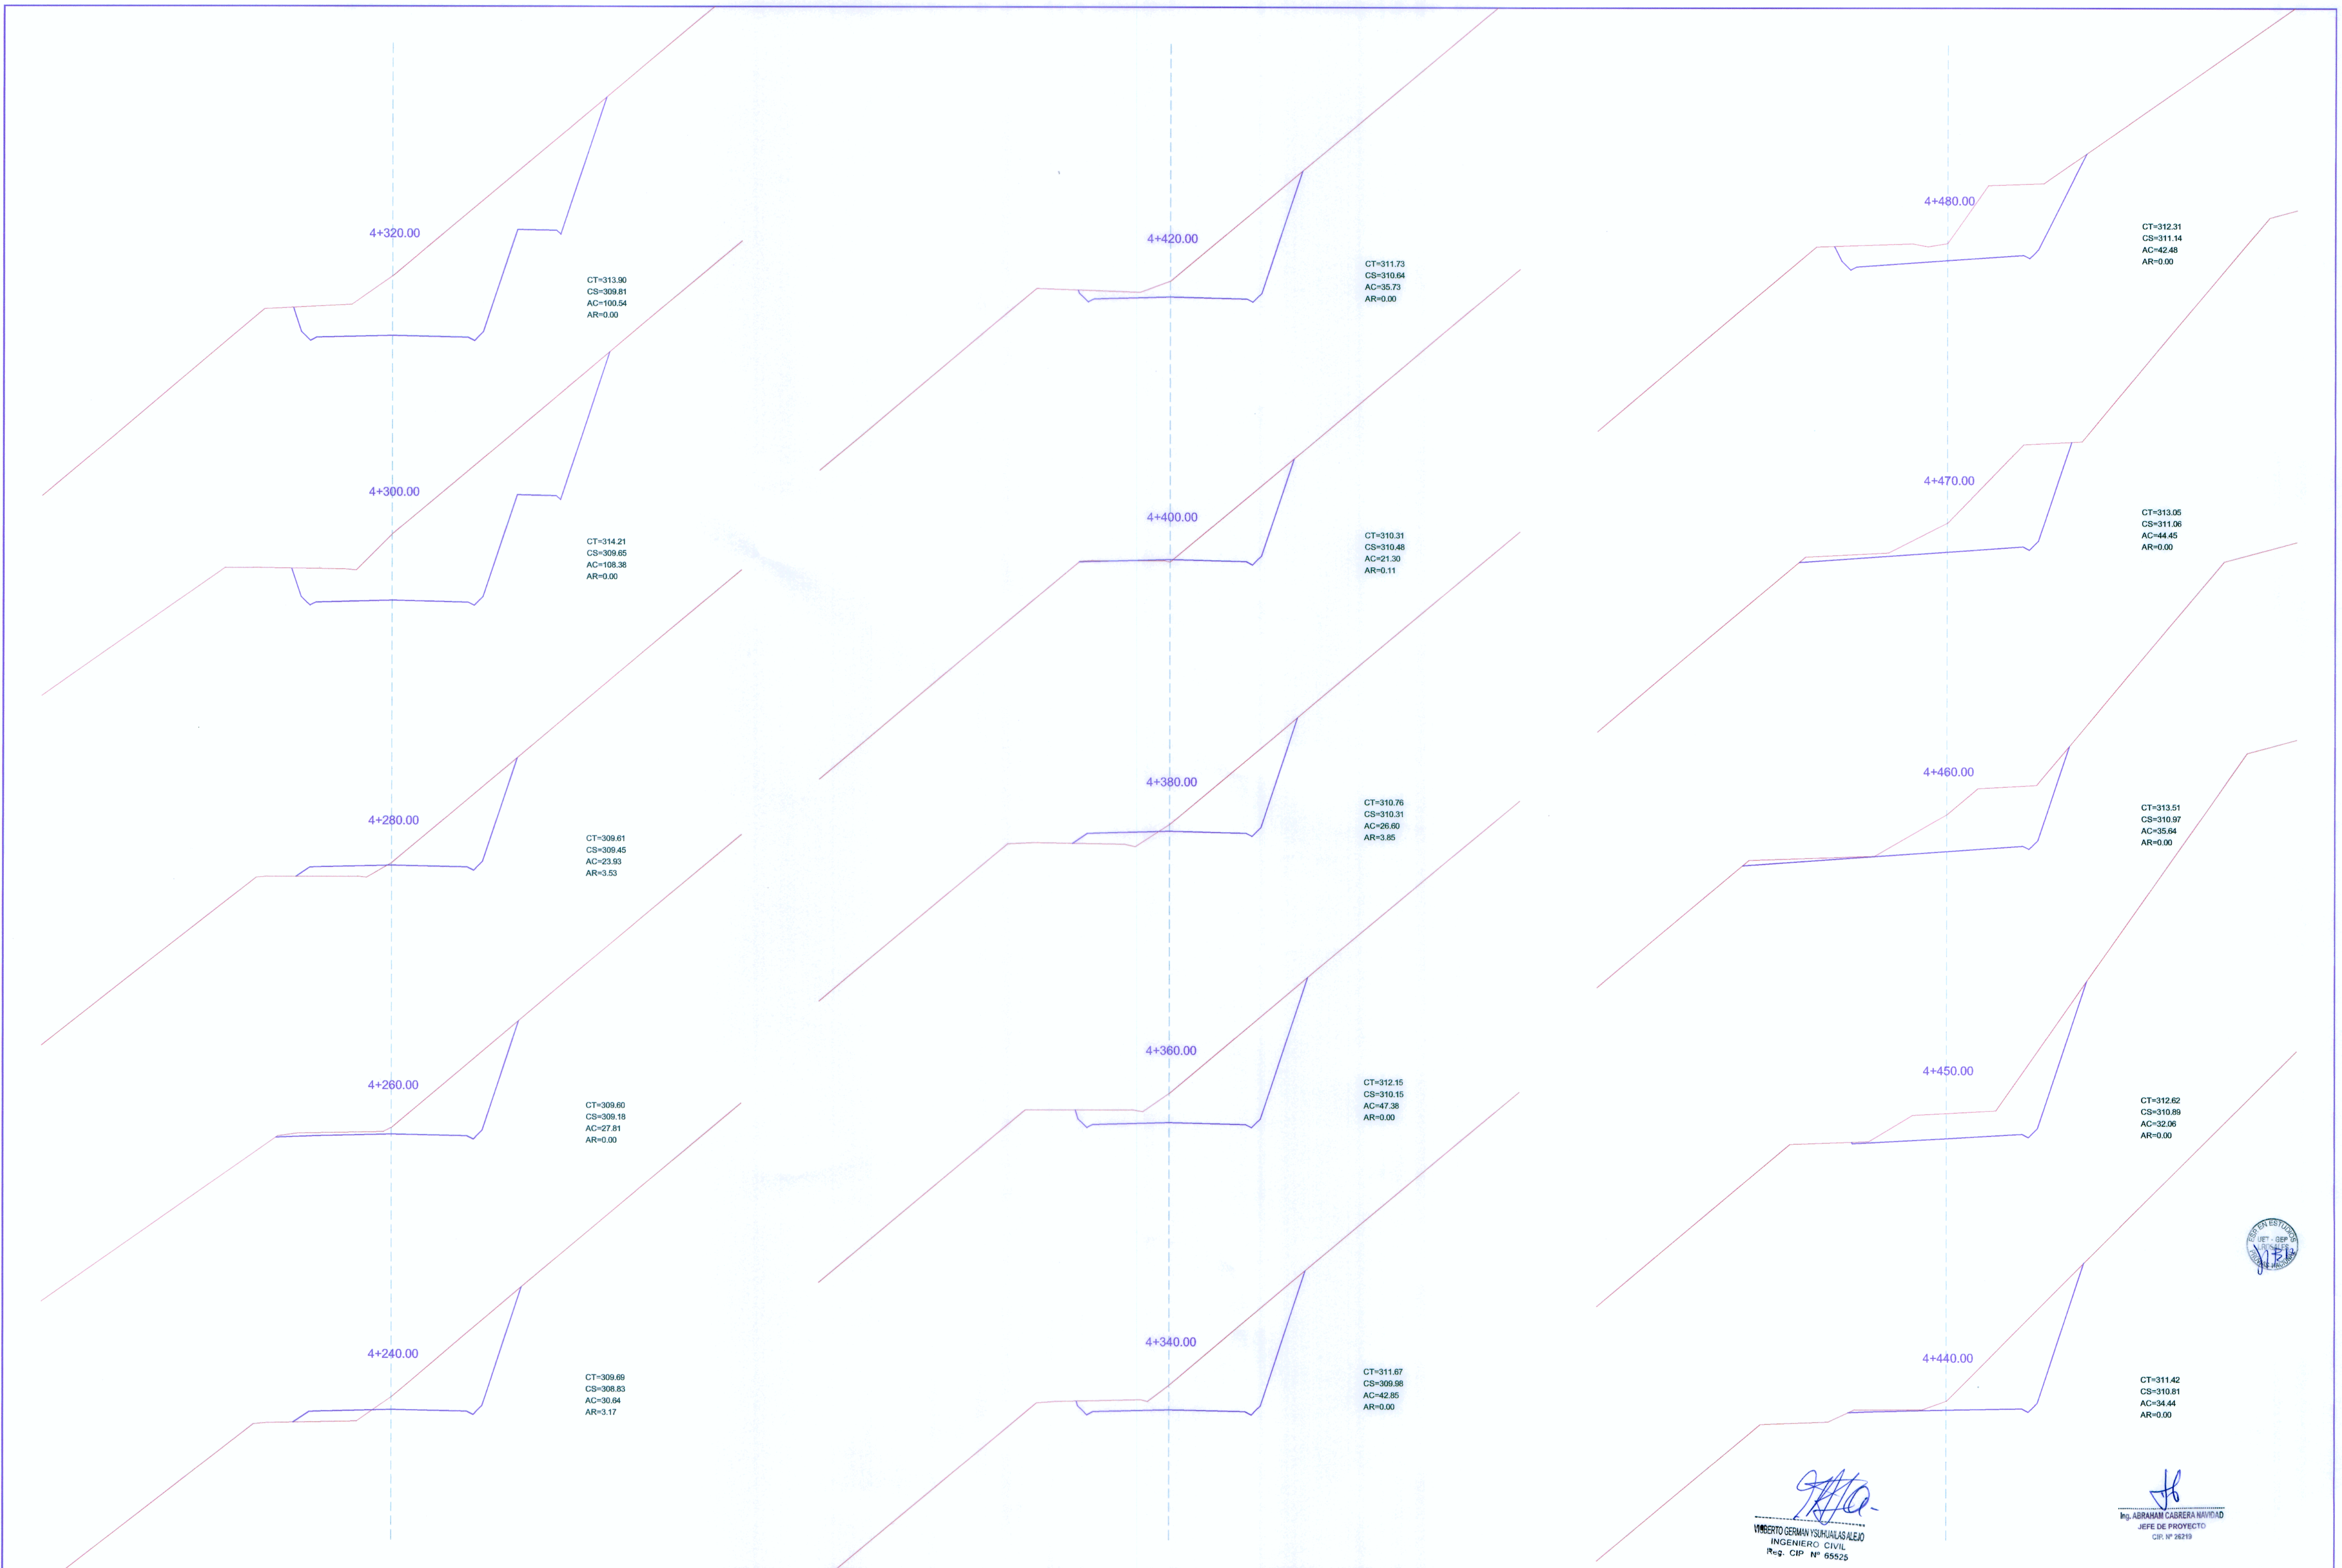

[Signature]
INGENIERO GERMAN YSQUIERDO
INGENIERO CIVIL
Rég. CIP N° 65525

[Signature]
Ing. ABRAM CABRERA NUÑEZ
JEFE DE PROYECTO
CIP N° 28219