


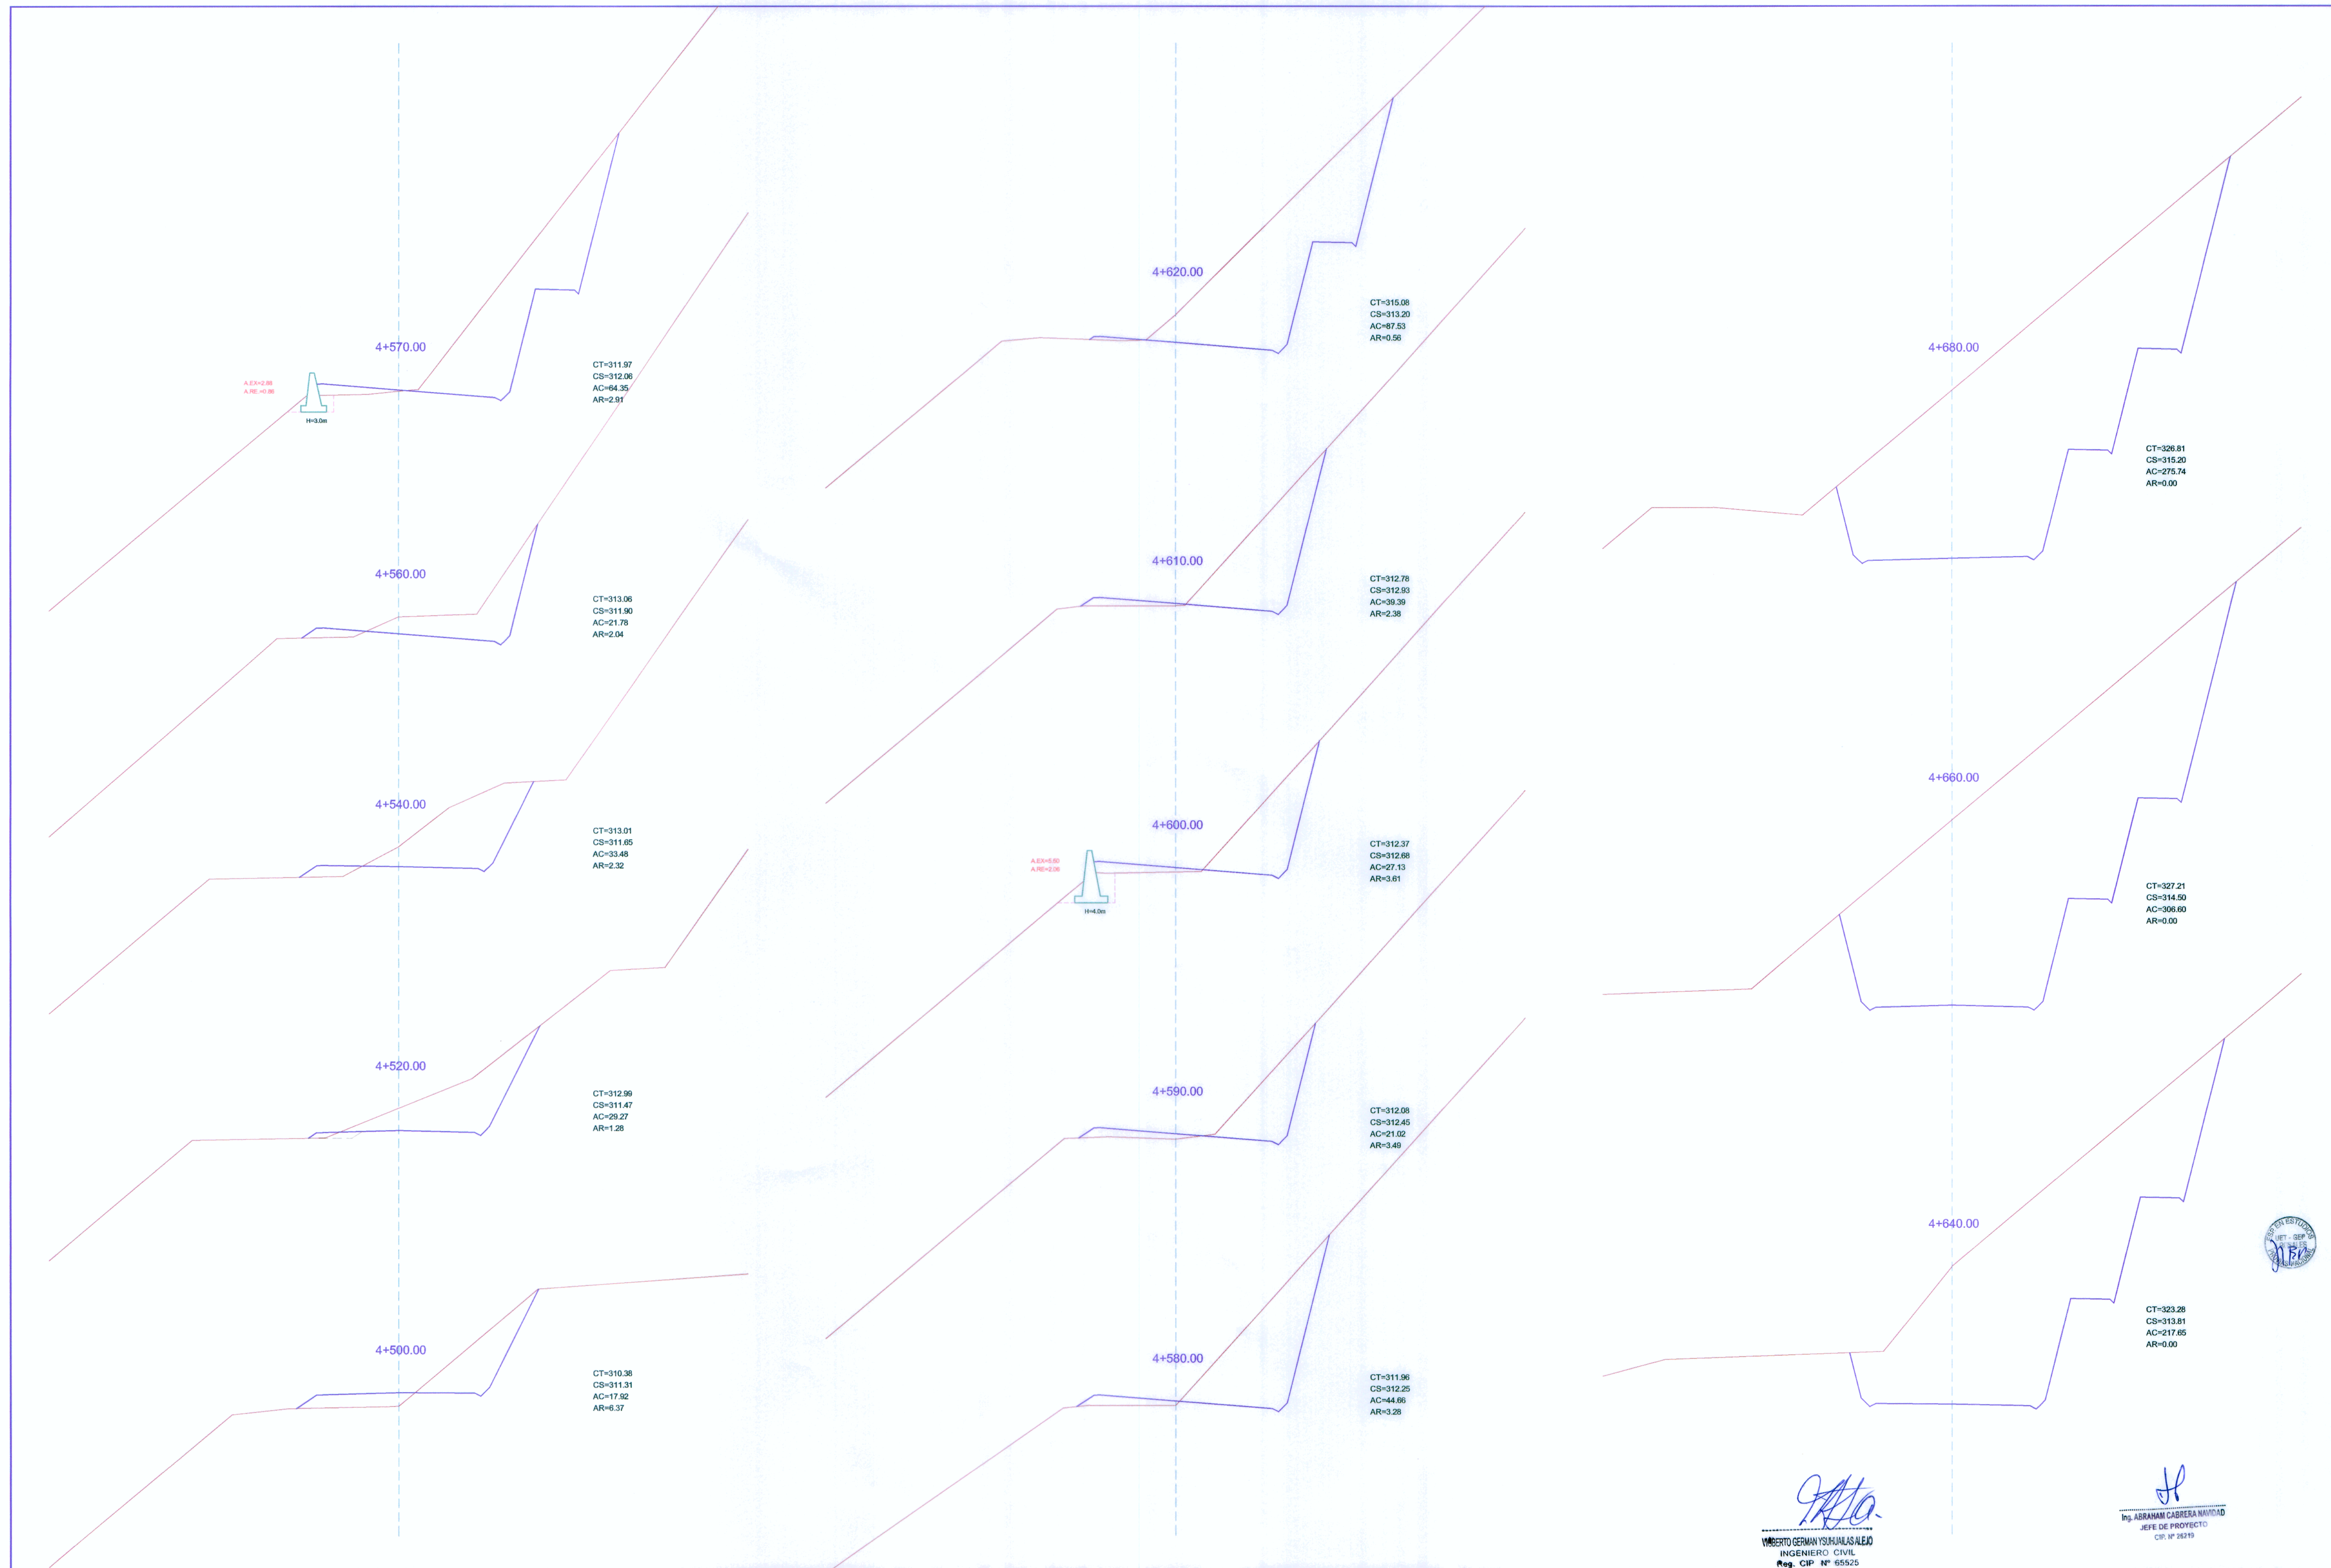

[Signature]
ING. GERMAN YSUAJASALEO
 INGENIERO CIVIL
 Reg. CIP. N° 65525

[Signature]
Ing. ABRAMAM CABRERA MANTUA
 JEFE DE PROYECTO
 CIP. N° 18219

PLANO N° :
ST-11

PROYECTO ESPECIAL DE INFRAESTRUCTURA DEL TRANSPORTE NACIONAL
 PROVIAS NACIONAL



ESTUDIO DEFINITIVO PARA LA REHABILITACIÓN Y MEJORAMIENTO
 DE LA CARRETERA TOCACHE - JUANJUI
 TRAMO : JUANJUI - CAMPANILLA

CONSULTOR:



PLANO:

SECCIONES TRANSVERSALES
 Del 4+500 Al 4+680

REV N° 01	DISEÑO	JEFE DE PROYECTO:	ESCALA:	PLANO N° :
REV N° 02	V. YSUAJASALEO	A. CABRERA M.	1/200	
REV N° 03	PROCESO Y DIBUJO:	APROBADO:	FECHA:	
REV N° 04	S. PALOMINO	P. CANO L.	ENERO - 2010	