


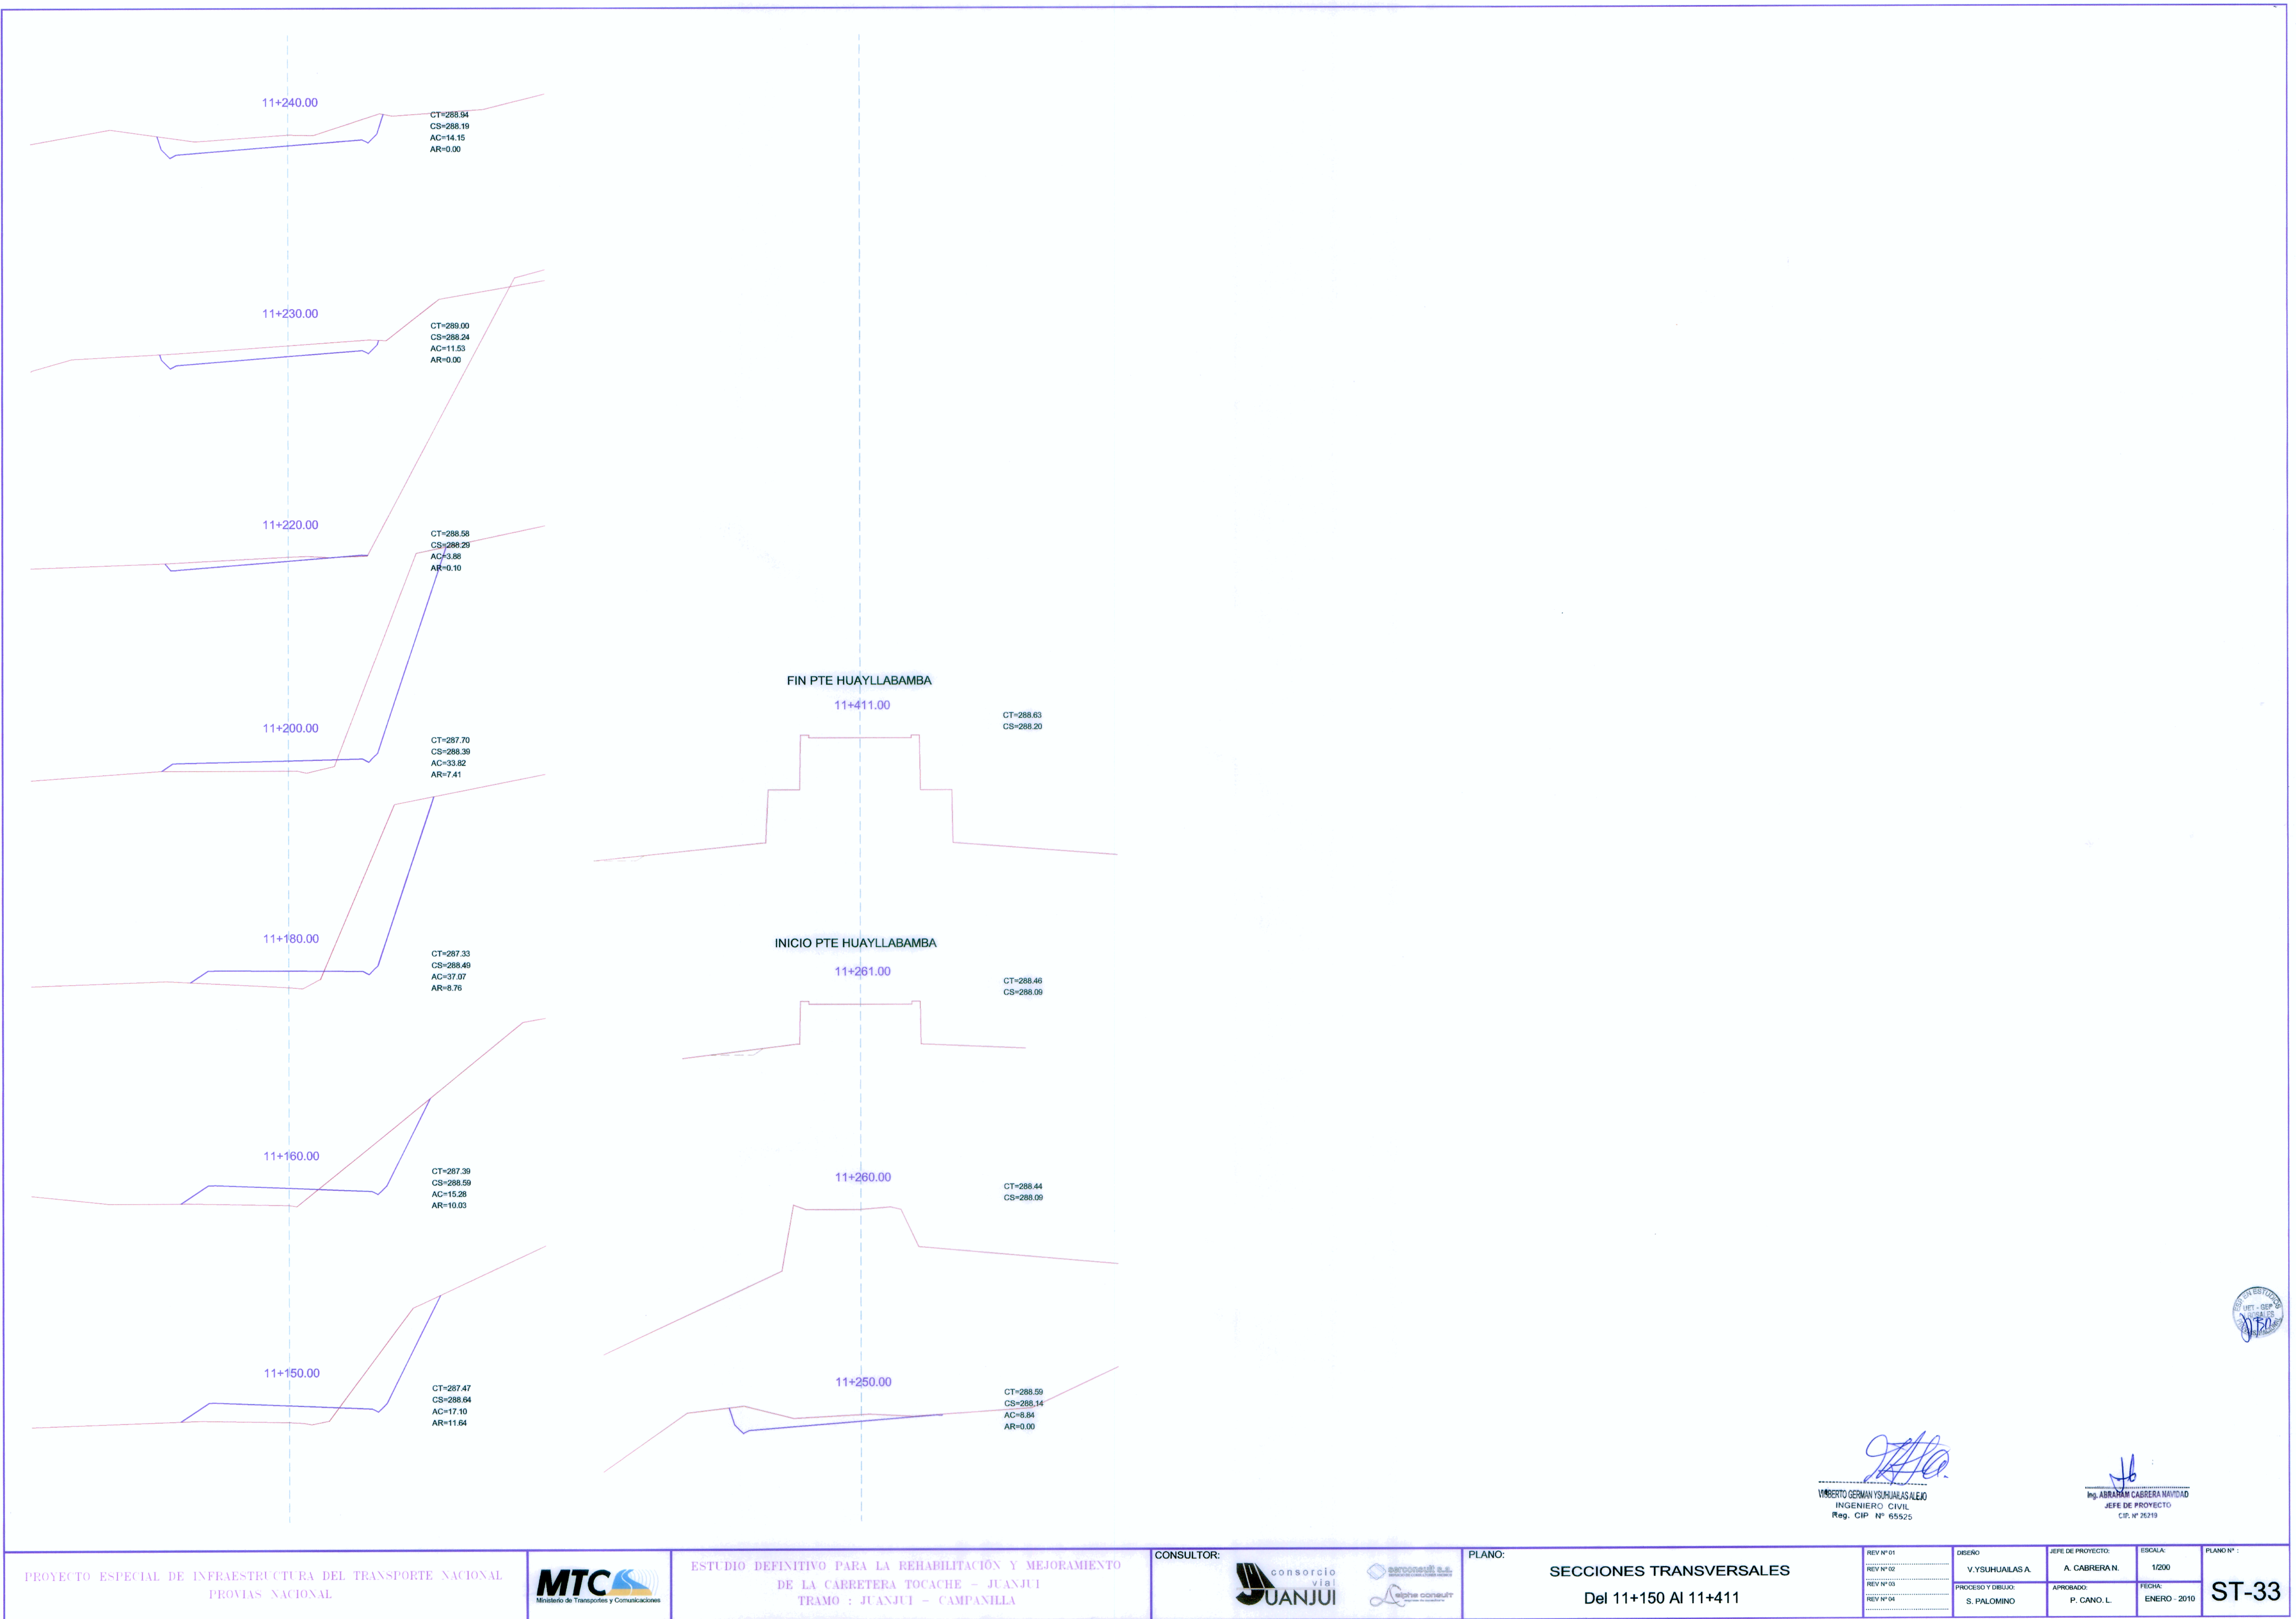

[Signature]
VIBERTO GERMAN YSQUIJALAS ALEJO
 INGENIERO CIVIL
 Reg. CIP. N° 65525

[Signature]
Ing. ABRAM CABRERA NAVIDAD
 JEFE DE PROYECTO
 CIP. N° 26319

PROYECTO ESPECIAL DE INFRAESTRUCTURA DEL TRANSPORTE NACIONAL PROVIAS NACIONAL		ESTUDIO DEFINITIVO PARA LA REHABILITACIÓN Y MEJORAMIENTO DE LA CARRETERA TOCACHE – JUANJUI TRAMO : JUANJUI – CAMPANILLA	CONSULTOR:  	PLANO: SECCIONES TRANSVERSALES Del 11+150 Al 11+411	REV. N° 01	DISEÑO	JEFE DE PROYECTO:	ESCALA:	PLANO N° :
					REV. N° 02	V. YSQUIJALAS A.	A. CABRERA N.	1/200	ST-33
					REV. N° 03	PROCESO Y DISEÑO:	APROBADO:	FECHA:	
					REV. N° 04	S. PALOMINO	P. CANO. L.	ENERO - 2010	