


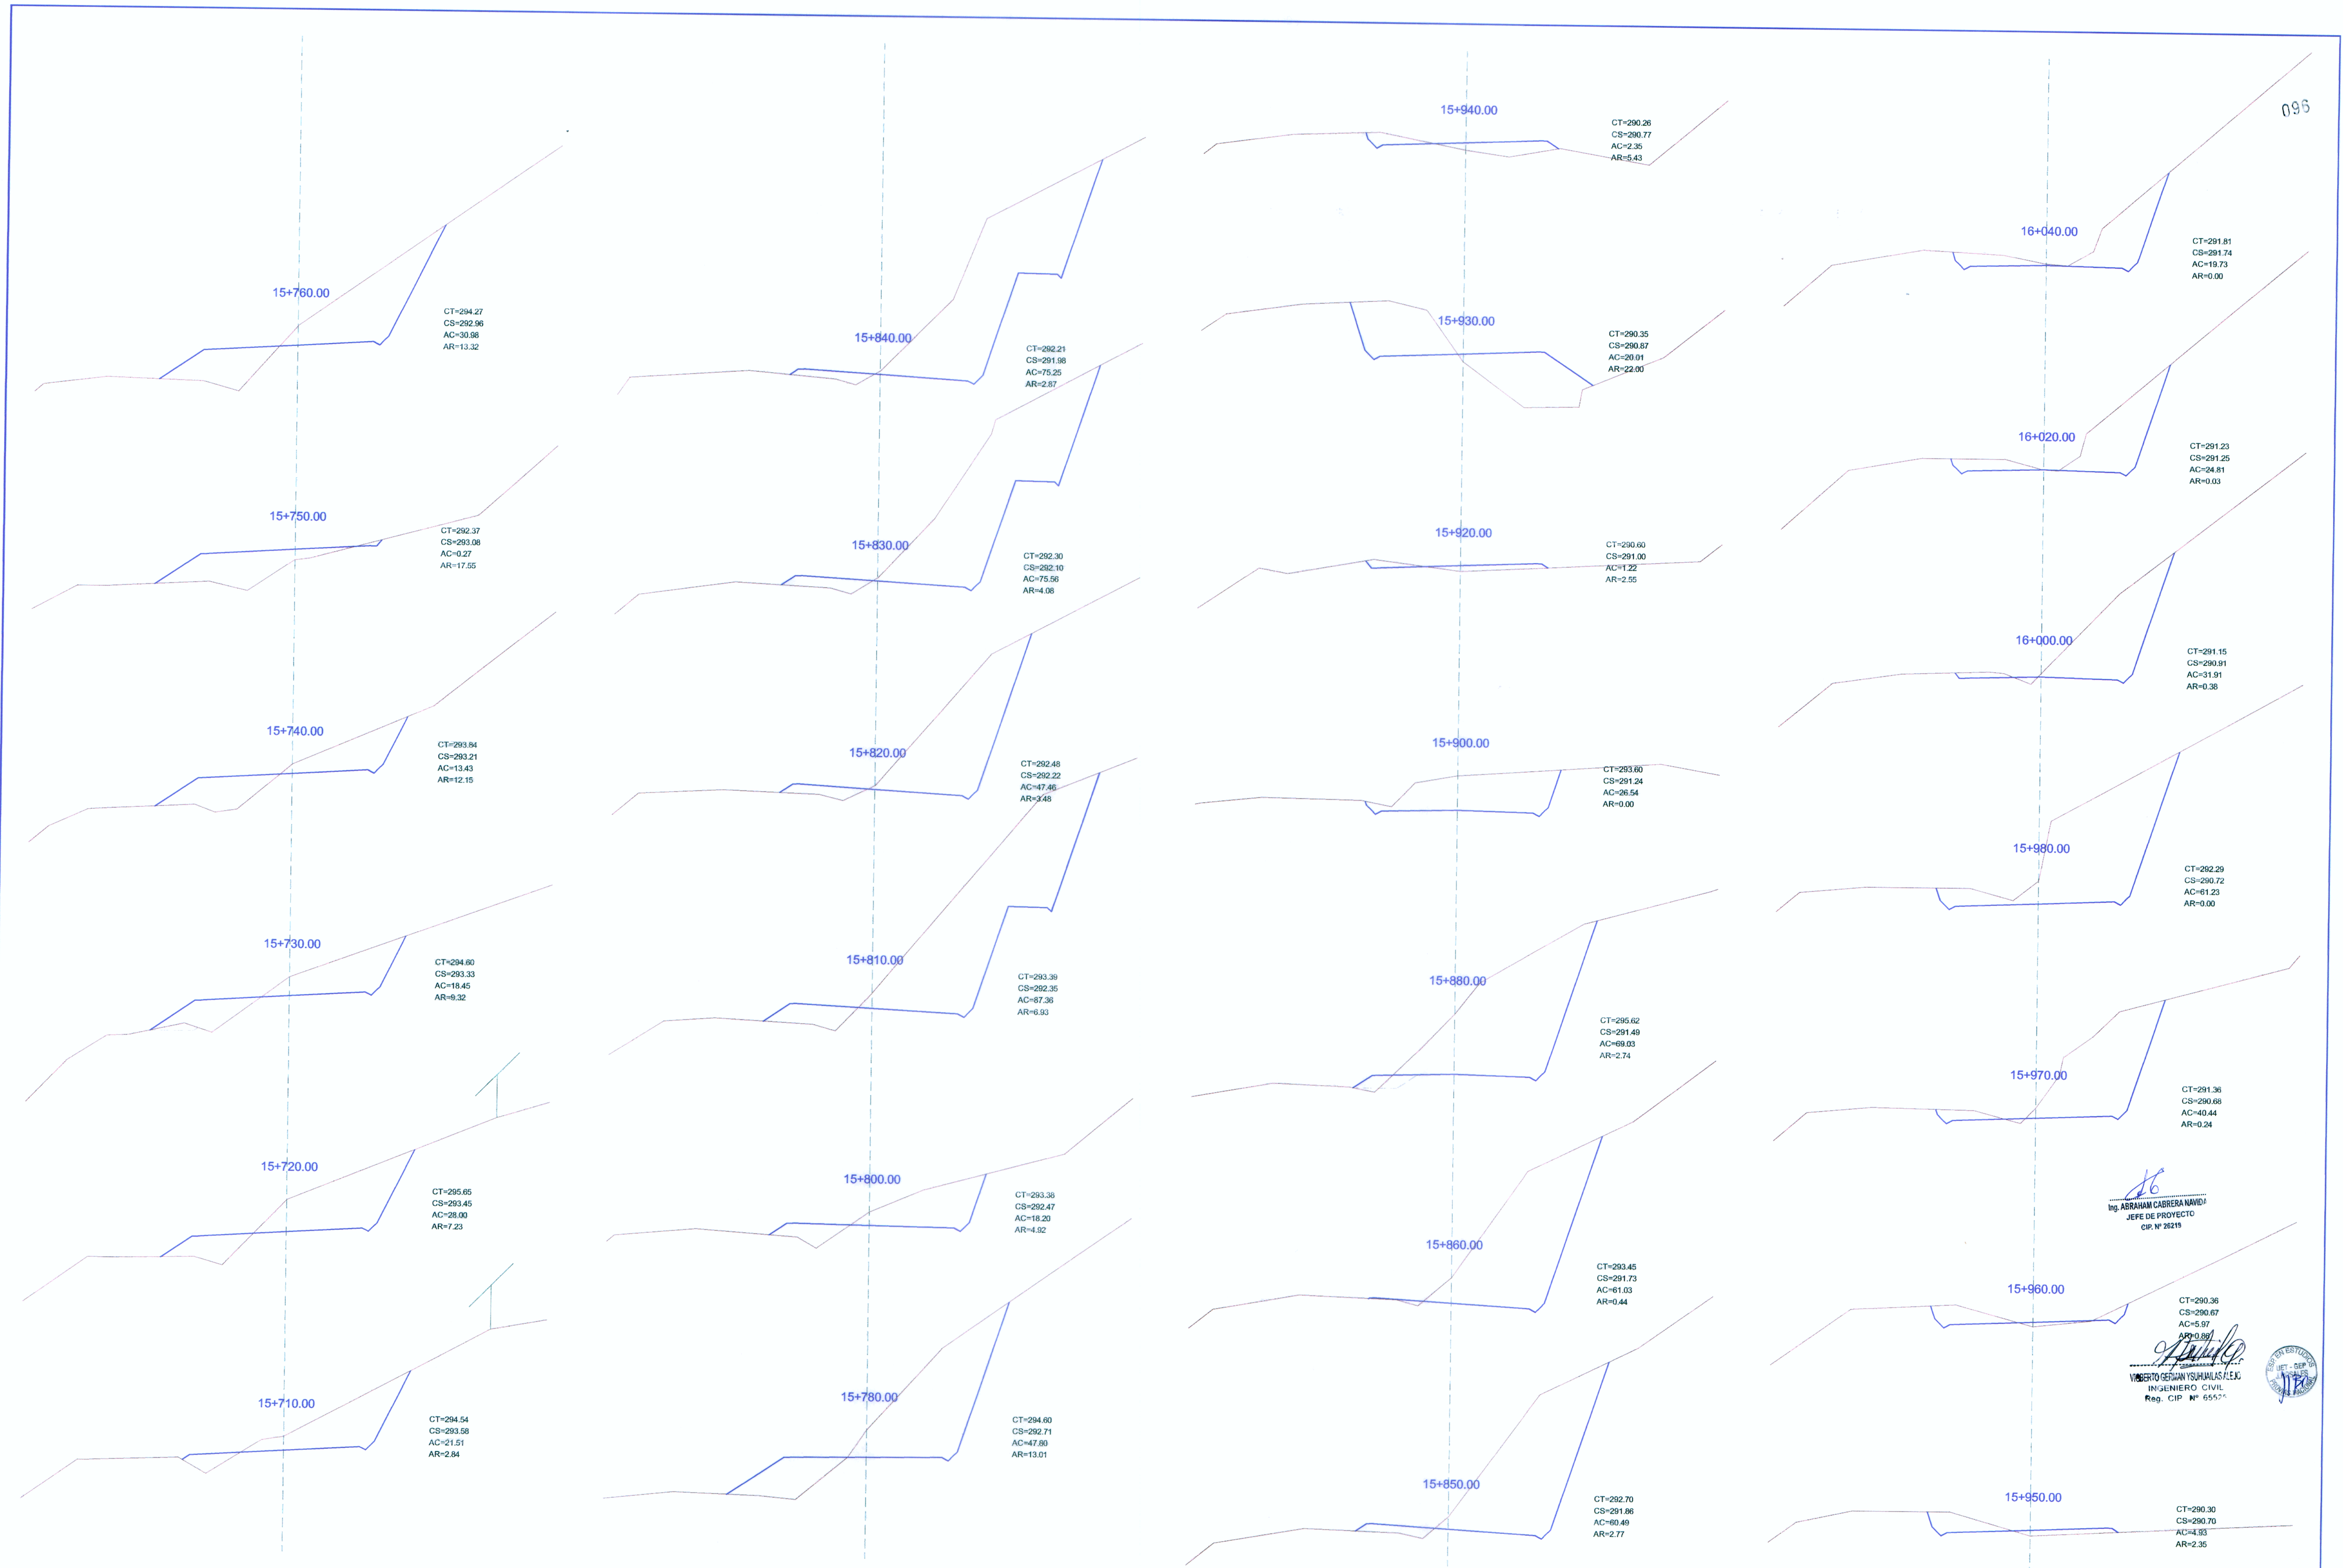

PROYECTO ESPECIAL DE INFRAESTRUCTURA DEL TRANSPORTE NACIONAL
PROVIAS NACIONAL



ESTUDIO DEFINITIVO PARA LA REHABILITACIÓN Y MEJORAMIENTO
DE LA CARRETERA TOCACHE - JUANJUI
TRAMO : JUANJUI - CAMPANILLA

CONSULTOR:



PLANO:

SECCIONES TRANSVERSALES
Del 15+710 Al 16+040

REV. N° 01
REV. N° 02
REV. N° 03
REV. N° 04

DISEÑO
V. YSQUIJALAS A.
PROCESO Y DISEÑO
S. PALOMINO

JEFE DE PROYECTO
A. CABRERA N.
APROBADO
P. CANO L.

ESCALA:
1/200
FECHA:
ENERO - 2010

PLANO N°:
ST-48