


RESUMEN DE BMS

Nº	NOMBRE	X	Y	COTA	KILOMETRO
1	BMA-0	8072964.108	547188.94	156.851	00+000
2	BMA-1	8072481.305	549983.527	154.866	00+024
3	BMA-2	8072364.741	548254.010	154.885	00+076
4	BMA-3	8072227.481	545786.653	156.391	01+488
5	BMA-4	8072103.883	542222.888	156.180	02+038
6	BMA-5	8071891.825	544794.588	154.579	02+482
7	BMA-6	8071854.102	544203.578	156.239	03+000
8	BMA-7	8071800.208	543794.825	155.15	03+022
9	BMA-8	8071807.308	543528.821	156.448	04+003
10	BMA-9	8071488.102	542855.422	154.298	04+008
11	BMA-10	8071348.776	542382.488	152.472	04+008
12	BMA-11	8071256.188	541872.76	153.723	05+485
13	BMA-12	8071103.188	541387.836	154.723	06+881
14	BMA-13	8071103.188	541387.836	154.723	06+881
15	BMA-14	8070888.864	540408.588	154.881	07+002
16	BMA-15	8070778.248	539834.184	156.629	07+480
17	BMA-16	8070691.348	539485.388	155.883	07+875
18	BMA-17	8070584.888	538870.888	153.799	08+485
19	BMA-18	8070484.788	538482.422	150.881	08+889
20	BMA-19	8070384.348	537998.727	153.772	09+489
21	BMA-20	8070332.314	537531.542	151.942	09+885

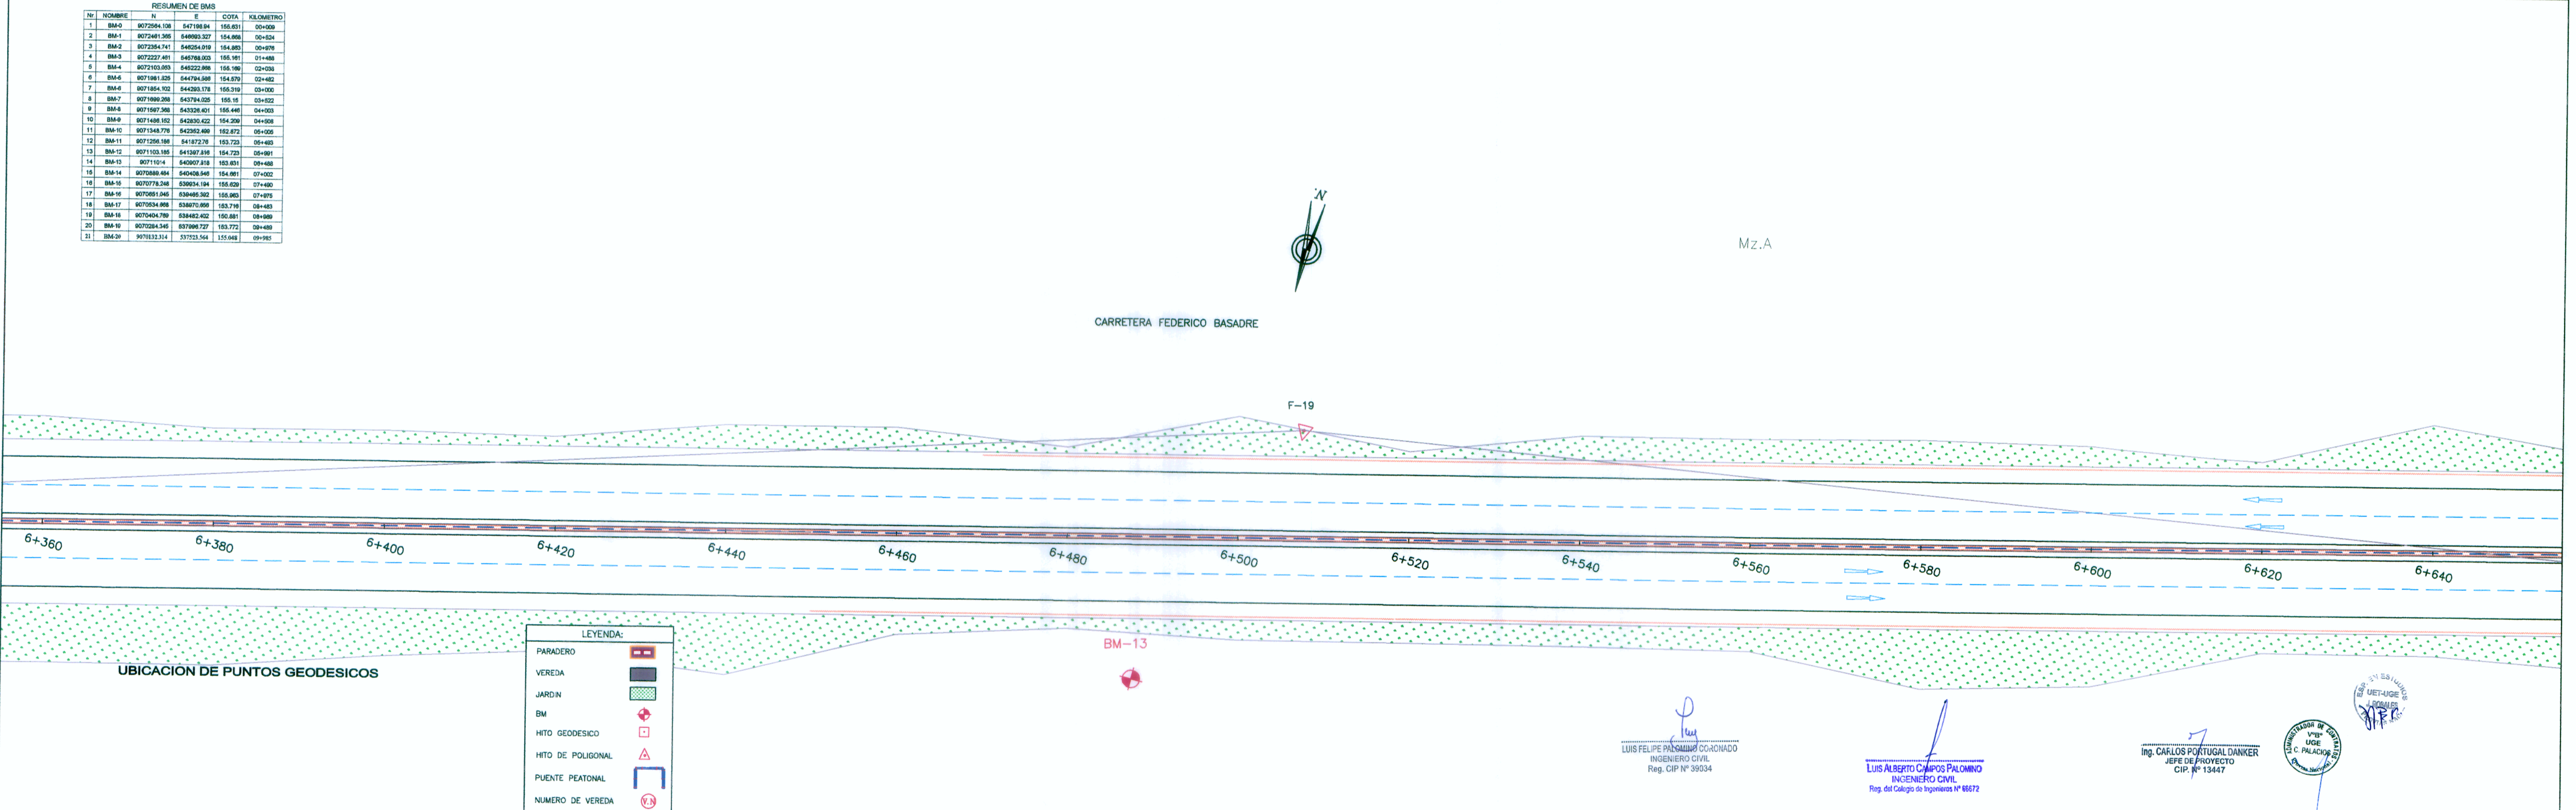

LEYENDA:

- PARADERO
- VEREDA
- JARDIN
- BM
- HITO GEODESICO
- HITO DE POLIGONAL
- PUENTE PEATONAL
- NUMERO DE VEREDA

UBICACION DE PUNTOS GEODESICOS

<p>Ministerio de Transportes y Comunicaciones</p> <p>Provias Nacional</p>	<p>CONSORCIO INGENIERIA LATINA DE CONSULTA</p> <p>Bustamante, Williams Consultores y Constructores S.A.C.</p>	<p>Jeefe Estudio: ING. CARLOS PORTUGAL</p> <p>Especialista: ING. LUIS CAMPOS</p> <p>Revisión:</p> <p>Proceso y Ploteo:</p>	<p>Aprobación:</p>	<table border="1"> <thead> <tr> <th colspan="3">REVISIONES</th> </tr> <tr> <th>Nº</th> <th>FECHA</th> <th>DESCRIPCION</th> </tr> </thead> <tbody> <tr><td> </td><td> </td><td> </td></tr> <tr><td> </td><td> </td><td> </td></tr> <tr><td> </td><td> </td><td> </td></tr> </tbody> </table>	REVISIONES			Nº	FECHA	DESCRIPCION										<p>ESTUDIO DE PREINVERSION A NIVEL DE FACTIBILIDAD Y ESTUDIO DEFINITIVO DEL PROYECTO DE AMPLIACION DE LA SEGUNDA CALZADA DE LA CARRERA TINGO MARIA-AGUAYTIA-PUCALLPA TRAMO; DV. AEROPUERTO PUCALLPA-ALTURA DEL CEMENTERIO DEL JARDIN DEL BUEN RECUERDO</p> <p>CONTRATO N° 0100-2010-MTC/20</p>	<p>PLANO: PLANO DE DISEÑO URBANO E INTERURBANO</p> <p>KM 6+080.00 AL 6+640.00</p>	<p>FECHA: ENERO 2012</p> <p>ESCALA FORMATO A1: ESCALA FORMATO A3: 1/750</p> <p>PLANO N°: PDUI-12</p>
		REVISIONES																				
Nº	FECHA	DESCRIPCION																				
	<p>LUIS FELIPE PALOMINO GONZALEZ</p> <p>INGENIERO CIVIL</p> <p>Reg. CIP N° 39334</p>	<p>LUIS ALBERTO CAMPOS PALOMINO</p> <p>INGENIERO CIVIL</p> <p>Reg. del Colegio de Ingenieros N° 86672</p>	<p>ING. CARLOS PORTUGAL DANCKER</p> <p>JEFE DE PROYECTO</p> <p>CIP. N° 13447</p>	<p>EL DISEÑO DE PLANO ESTÁ PARA ESCALA EN A3, EN A1 CONSIDERAR LA MITAD.</p>																		