



CARRETERA FEDERICO BASADRE

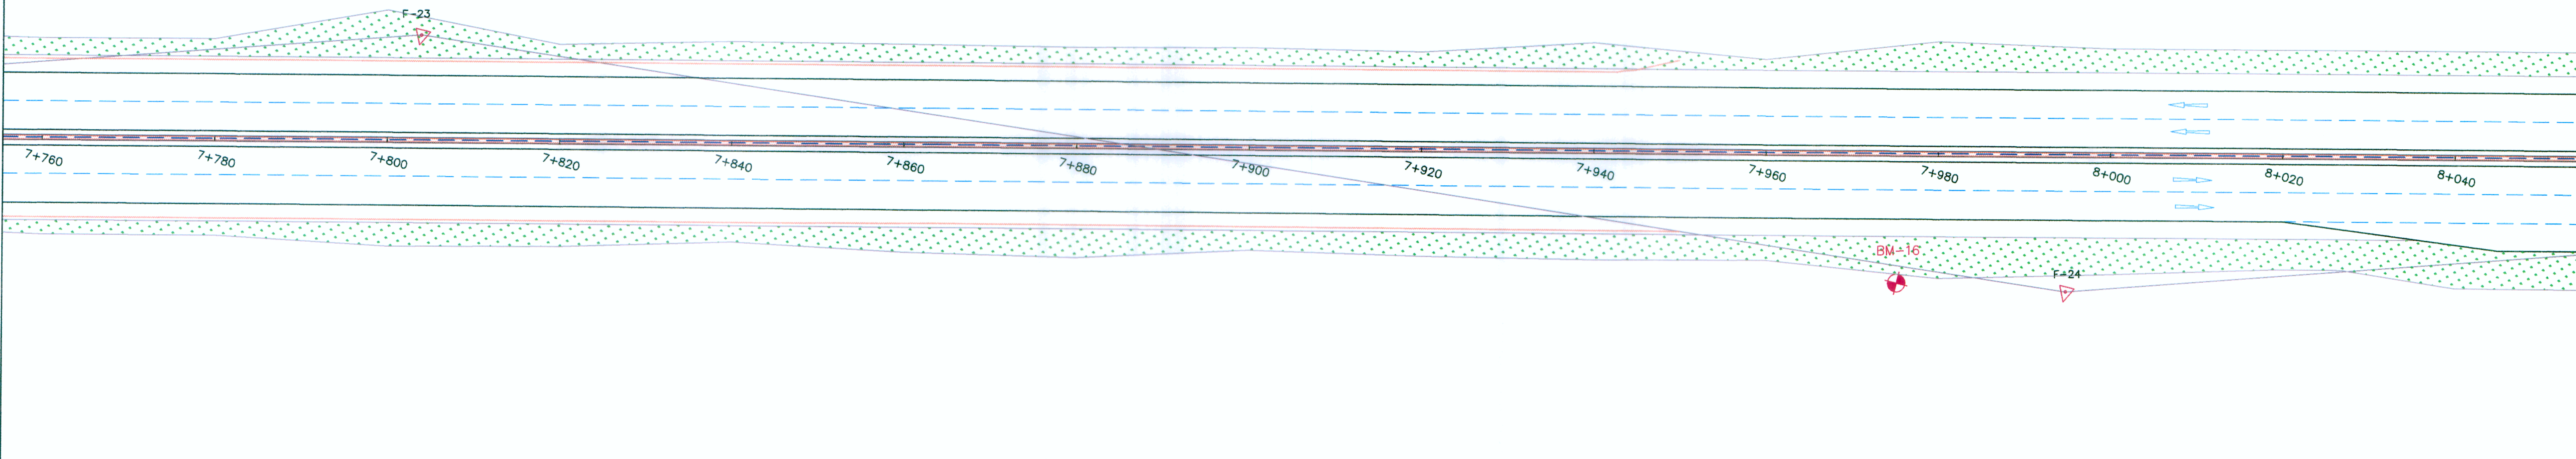

RESUMEN DE BMS

Nº	NOMBRE	N	E	COTA	KILOMETRO
1	BMS-0	807594.508	54718.84	155.85	00+00
2	BMS-1	8072461.365	446603.327	154.066	00+204
3	BMS-2	8072384.741	648254.019	154.865	00+478
4	BMS-3	8072327.461	540769.005	155.191	01+488
5	BMS-4	8072103.003	640222.888	155.186	02+038
6	BMS-5	8071981.829	544754.588	154.879	02+442
7	BMS-6	8071854.103	544263.776	155.316	03+000
8	BMS-7	8071809.266	643784.028	155.161	03+422
9	BMS-8	8071807.266	643326.401	155.446	04+033
10	BMS-9	8071486.152	642830.422	154.206	04+508
11	BMS-10	8071344.278	542315.465	153.873	05+008
12	BMS-11	8071256.188	641872.718	153.723	05+483
13	BMS-12	8071103.185	641367.818	154.723	05+891
14	BMS-13	80711016	540867.818	153.851	06+488
15	BMS-14	8070889.484	640458.546	154.481	07+002
16	BMS-15	8070773.248	539934.194	155.026	07+490
17	BMS-16	8070691.045	639460.265	155.981	07+975
18	BMS-17	8070524.466	538970.969	155.716	08+483
19	BMS-18	8070404.706	638482.402	155.881	08+889
20	BMS-19	8070284.245	637968.727	155.772	09+486
21	BMS-20	8070133.214	537333.544	155.948	09+983

CARRETERA FEDERICO BASADRE

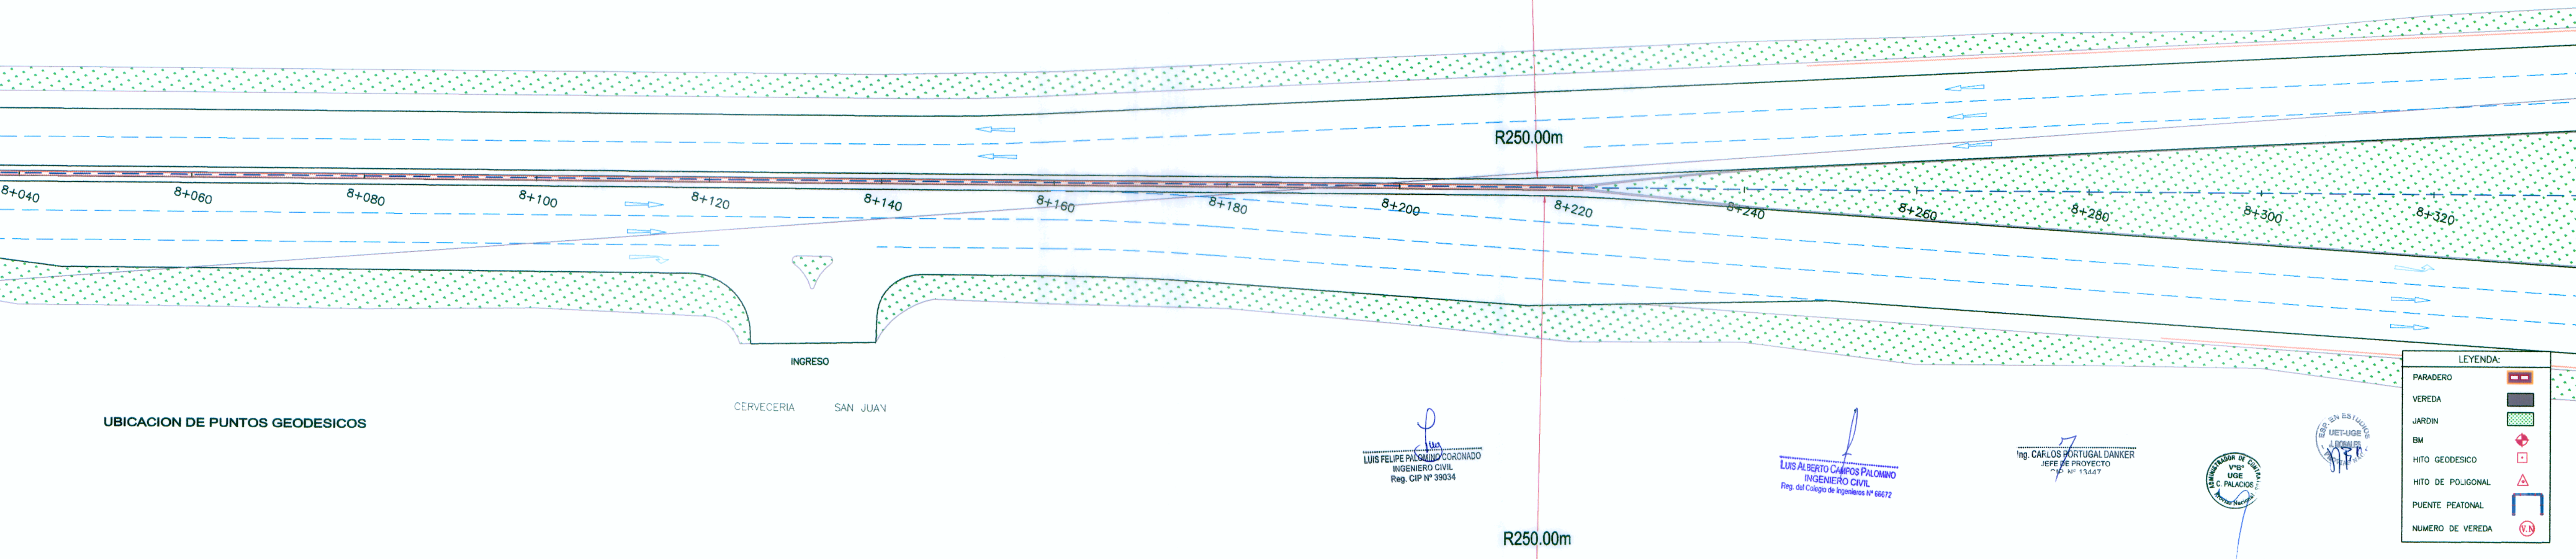

LEYENDA:

PARADERO	—
VEREDA	■
JARDIN	■
BM	+
HITO GEODESICO	+
HITO DE POLIGONAL	+
PUENTE PEATONAL	—
NUMERO DE VEREDA	Ⓝ

UBICACION DE PUNTOS GEODESICOS

CERVECERIA SAN JUAN

LUIS FELIPE PALOMINO COORDINADO  
INGENIERO CIVIL  
Reg. CIP N° 39624

LUIS ALBERTO CAMPOS PALOMINO  
INGENIERO CIVIL  
Reg. del Colegio de Ingenieros N° 18472

ING. CARLOS PORTUGAL DANCKER  
JEFE DE PROYECTO  
N° 15417

INGENIERO DE OBRAS  
VIA  
C. PALACIOS

INGENIERO DE OBRAS  
VIA  
C. PALACIOS

EL DISEÑO DE PLANO ESTA PARA ESCALA EN A3, EN A1 CONSIDERAR LA MITAD.

PERU Ministerio de Transportes y Comunicaciones Provias Nacional

CONSORCIO INGENIERIA LATINA DE CONSULTA  
Bastante, Williams Consultores y Constructores S.A.C.

Jefe Estudio: ING. CARLOS PORTUGAL  
Especialista: ING. LUIS CAMPOS  
Revisión:  
Proceso y Platos:

REVISIONES

Nº	FECHA	DESCRIPCION

ESTUDIO DE PREINVERSION A NIVEL DE FACTIBILIDAD Y ESTUDIO DEFINITIVO DEL PROYECTO DE AMPLIACION DE LA SEGUNDA CALZADA DE LA CARRETERA TINGO MARIA-AGUAYTIA-PUCALLPA TRAMO; Dv. AEROPUERTO PUCALLPA-ALTURA DEL CEMENTERIO DEL JARDIN DEL BUEN RECUERDO  
CONTRATO N° 0100-2010-MTC/20

PLANO: PLANO DE DISEÑO URBANO E INTERURBANO  
KM 7+760.00 AL 8+320.00

FECHA: ENERO 2012  
ESCALA FORMATO A1: ESCALA FORMATO A3: 1/750  
PLANO N°: PDUI-15