



CARRETERA FEDERICO BASADRE

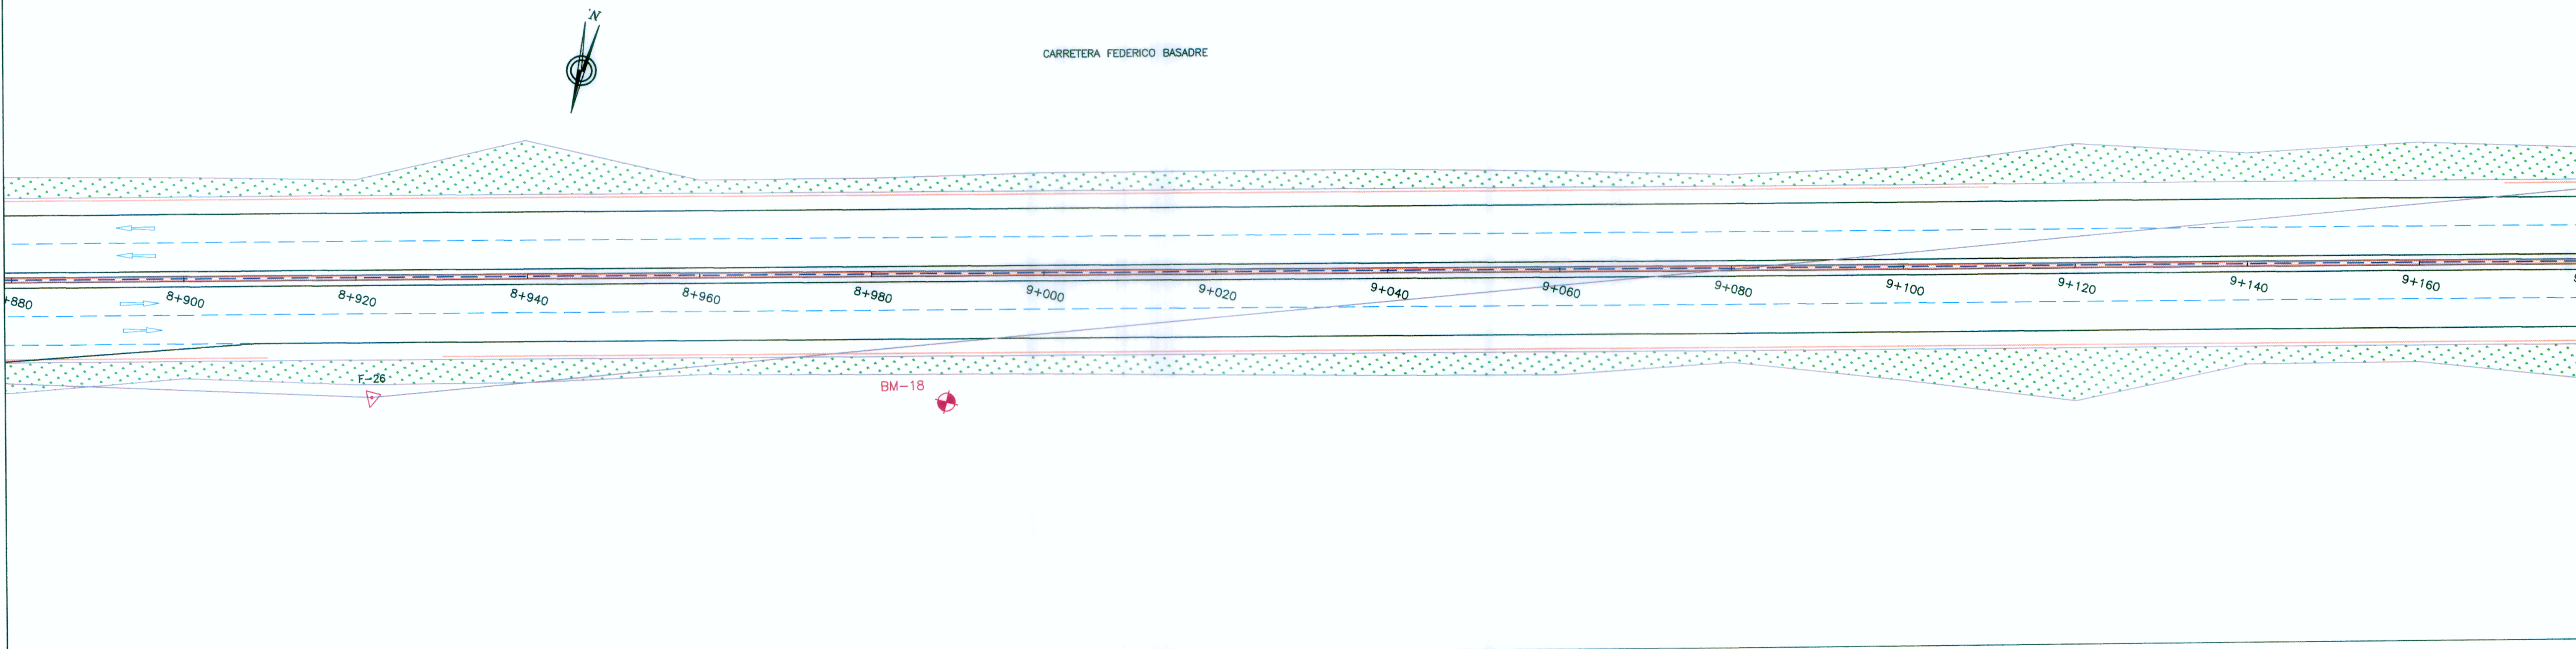

RESUMEN DE BM'S

Nº	NOMBRE	N	E	COTA	KILOMETRO
1	BM-0	9072064.103	547198.24	155.831	00+000
2	BM-1	9072481.306	548903.327	154.686	00+024
3	BM-2	9072354.741	548254.016	154.640	00+078
4	BM-3	9072227.481	546768.003	155.181	01+488
5	BM-4	9072193.083	546222.998	155.196	03+024
6	BM-5	9071881.825	544734.588	154.979	03+882
7	BM-6	9071854.102	544293.173	155.318	03+000
8	BM-7	9071889.289	543794.025	155.15	03+822
9	BM-8	9071897.268	543225.611	155.448	04+033
10	BM-9	9071486.162	542830.422	154.326	04+908
11	BM-10	9071348.778	542362.489	153.872	05+009
12	BM-11	9071296.181	541872.73	153.723	06+488
13	BM-12	9071153.185	541387.818	154.725	06+981
14	BM-13	9071014	540907.818	153.831	06+488
15	BM-14	9070889.484	540439.546	154.991	07+022
16	BM-15	9070734.348	539954.194	155.020	07+482
17	BM-16	9070601.045	539485.302	155.983	07+875
18	BM-17	9070524.888	538970.865	153.718	08+485
19	BM-18	9070441.796	538462.402	155.881	08+988
20	BM-19	9070384.348	537998.727	153.772	08+488
21	BM-20	9070314.314	537531.54	153.848	09+985

CARRETERA FEDERICO BASADRE

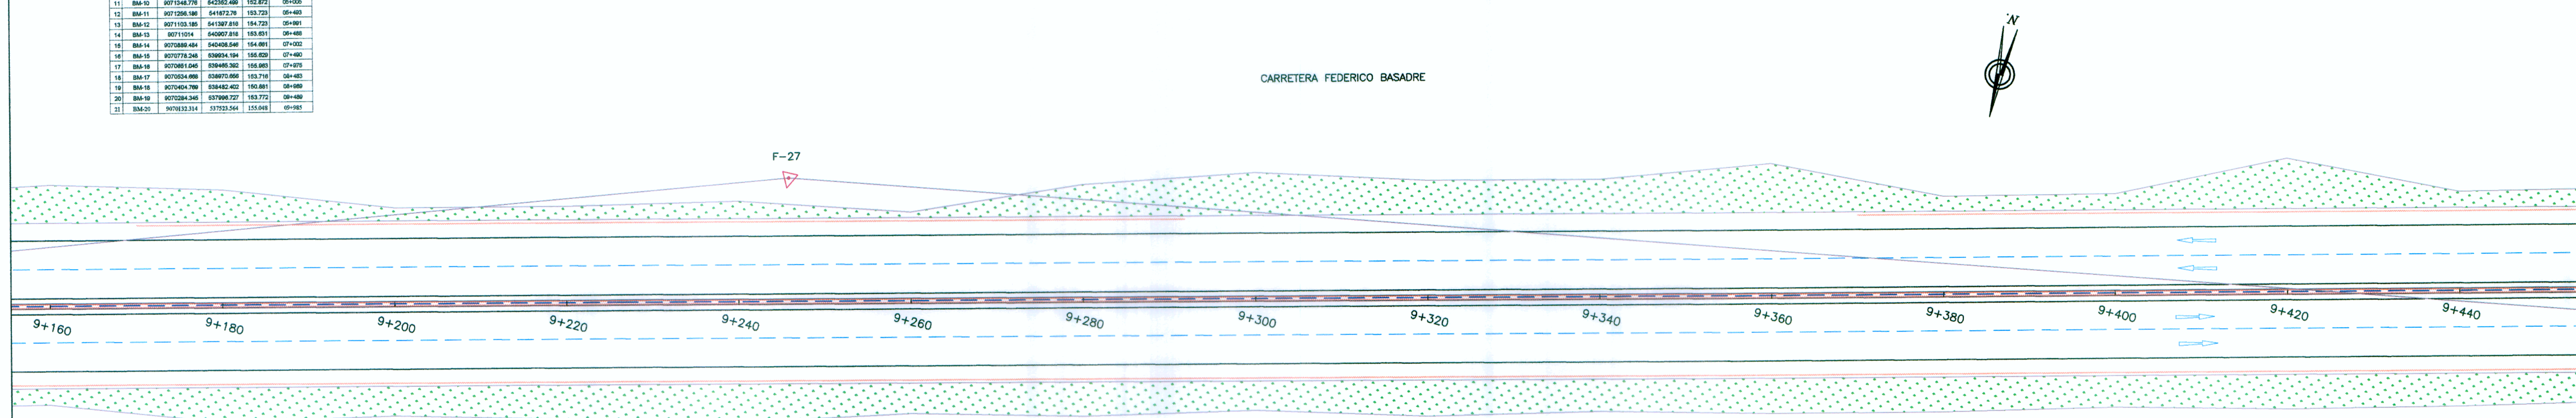

UBICACION DE PUNTOS GEODESICOS

Luis Felipe Palacios Coronado
INGENIERO CIVIL
Reg. CIP N° 35504

Luis Alberto Camarero Palomino
INGENIERO CIVIL
Reg. del Colegio de Ingenieros N° 65672

Ing. Carlos Portugal Danker
JEFE DE PROYECTO
CIP N° 13447

LEYENDA:

- PARADERO
- VEREDA
- JARDIN
- BM
- HITO GEODESICO
- HITO DE POLIGONAL
- PUENTE PEATONAL
- NUMERO DE VEREDA

EL DISEÑO DE PLANO ESTA PARA ESCALA EN A3, EN A1 CONSIDERAR LA MITAD.

ESTUDIO DE PREINVERSION A NIVEL DE FACTIBILIDAD Y ESTUDIO DEFINITIVO DEL PROYECTO DE AMPLIACION DE LA SEGUNDA CALZADA DE LA CARRETERA TINGO MARIA-AGUAYTIA-PUCALLPA TRAMO: Dv. AEROPUERTO PUCALLPA-ALTURA DEL CEMENTERIO DEL JARDIN DEL BUEN RECUERDO
CONTRATO N° 0100-2010-MTC/20

PLANO:
PLANO DE DISEÑO URBANO E INTERURBANO
KM 8+880.00 AL 9+440.00

FECHA: ENERO 2012
ESCALA FORMATO A1: ESCALA FORMATO A3: 1/750
PLANO N°: **PDUI-17**



CONSORCIO INGENIERIA LATINA DE CONSULTA
Bastamante, Williams
Consultores y Constructores S.A.C.

Jefe Estudios: ING. CARLOS PORTUGAL
Especialista: ING. LUIS CAMPOS
Revisión:
Proceso y Ploteo:

Aprobación:

REVISIONES		
N°	FECHA	DESCRIPCION