


CARRETERA FEDERICO BASADRE

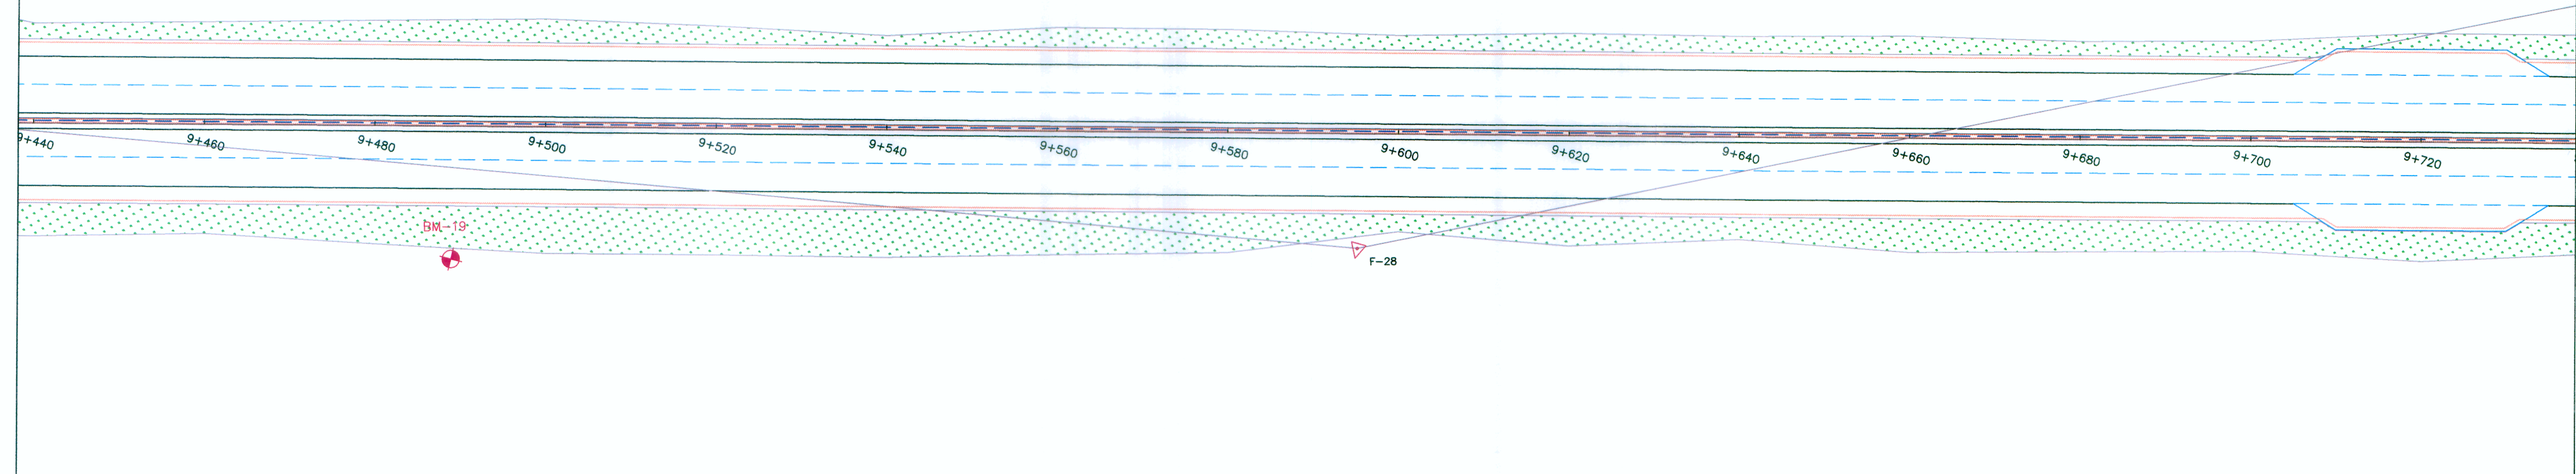


RESUMEN DE BMS

Nº	NOMBRE	N	E	COTA	KILOMETRO



CARRETERA FEDERICO BASADRE

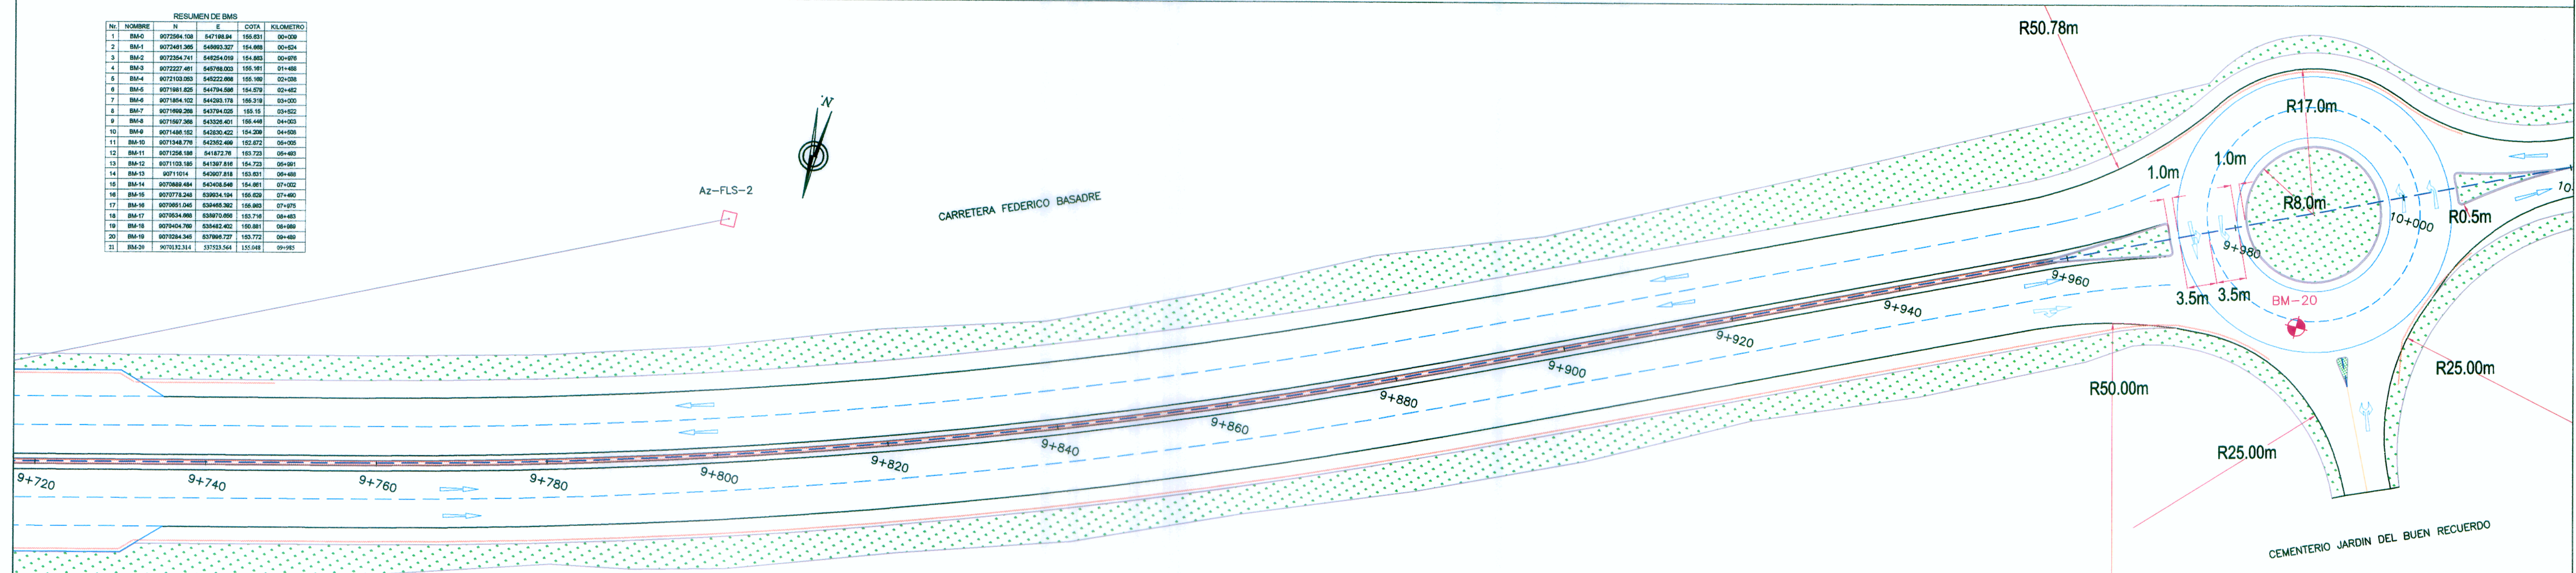

UBICACION DE PUNTOS GEODESICOS

LUIS FELIPE PALOMINO CORONADO
INGENIERO CIVIL
Reg. CIP N° 59034

LUIS ALBERTO CAMPOS PALOMINO
INGENIERO CIVIL
Reg. del Colegio de Ingenieros N° 85672

Ing. CARLOS PORTUGAL DANIKER
JEFE DE PROYECTO
CIP N° 13447

LEYENDA:

PARADERO	[Symbol]
VEREDA	[Symbol]
JARDIN	[Symbol]
BM	[Symbol]
HITO GEODESICO	[Symbol]
HITO DE POLIGONAL	[Symbol]
PUENTE PEATONAL	[Symbol]
NUMERO DE VEREDA	[Symbol]

EL DISEÑO DE PLANO ESTA PARA ESCALA EN A3 , EN A1 CONSIDERAR LA MITAD.



CONSORCIO INGENIERIA LATINA DE CONSULTA
Especialista: ING. LUIS CAMPOS
Revisión:
Proceso y Ploteo:

Aprobación:
Jefe Estudio: ING. CARLOS PORTUGAL

REVISIONES

N°	FECHA	DESCRIPCION

ESTUDIO DE PREINVERSION A NIVEL DE FACTIBILIDAD Y ESTUDIO DEFINITIVO DEL PROYECTO DE AMPLIACION DE LA SEGUNDA CALZADA DE LA CARRETERA TINGO MARIA-AGUAYTIA-PUCALLPA TRAMO; Dv. AEROPUERTO PUCALLPA-ALTURA DEL CEMENTERIO DEL JARDIN DEL BUEN RECUERDO
CONTRATO N° 0100-2010-MTC/20

PLANO: PLANO DE DISEÑO URBANO E INTERURBANO
KM 9+440.00 AL 10+000.00

FECHA: ENERO 2012
ESCALA FORMATO A1: 1/750
ESCALA FORMATO A3: 1/750
PLANO N° : PDU1-18