


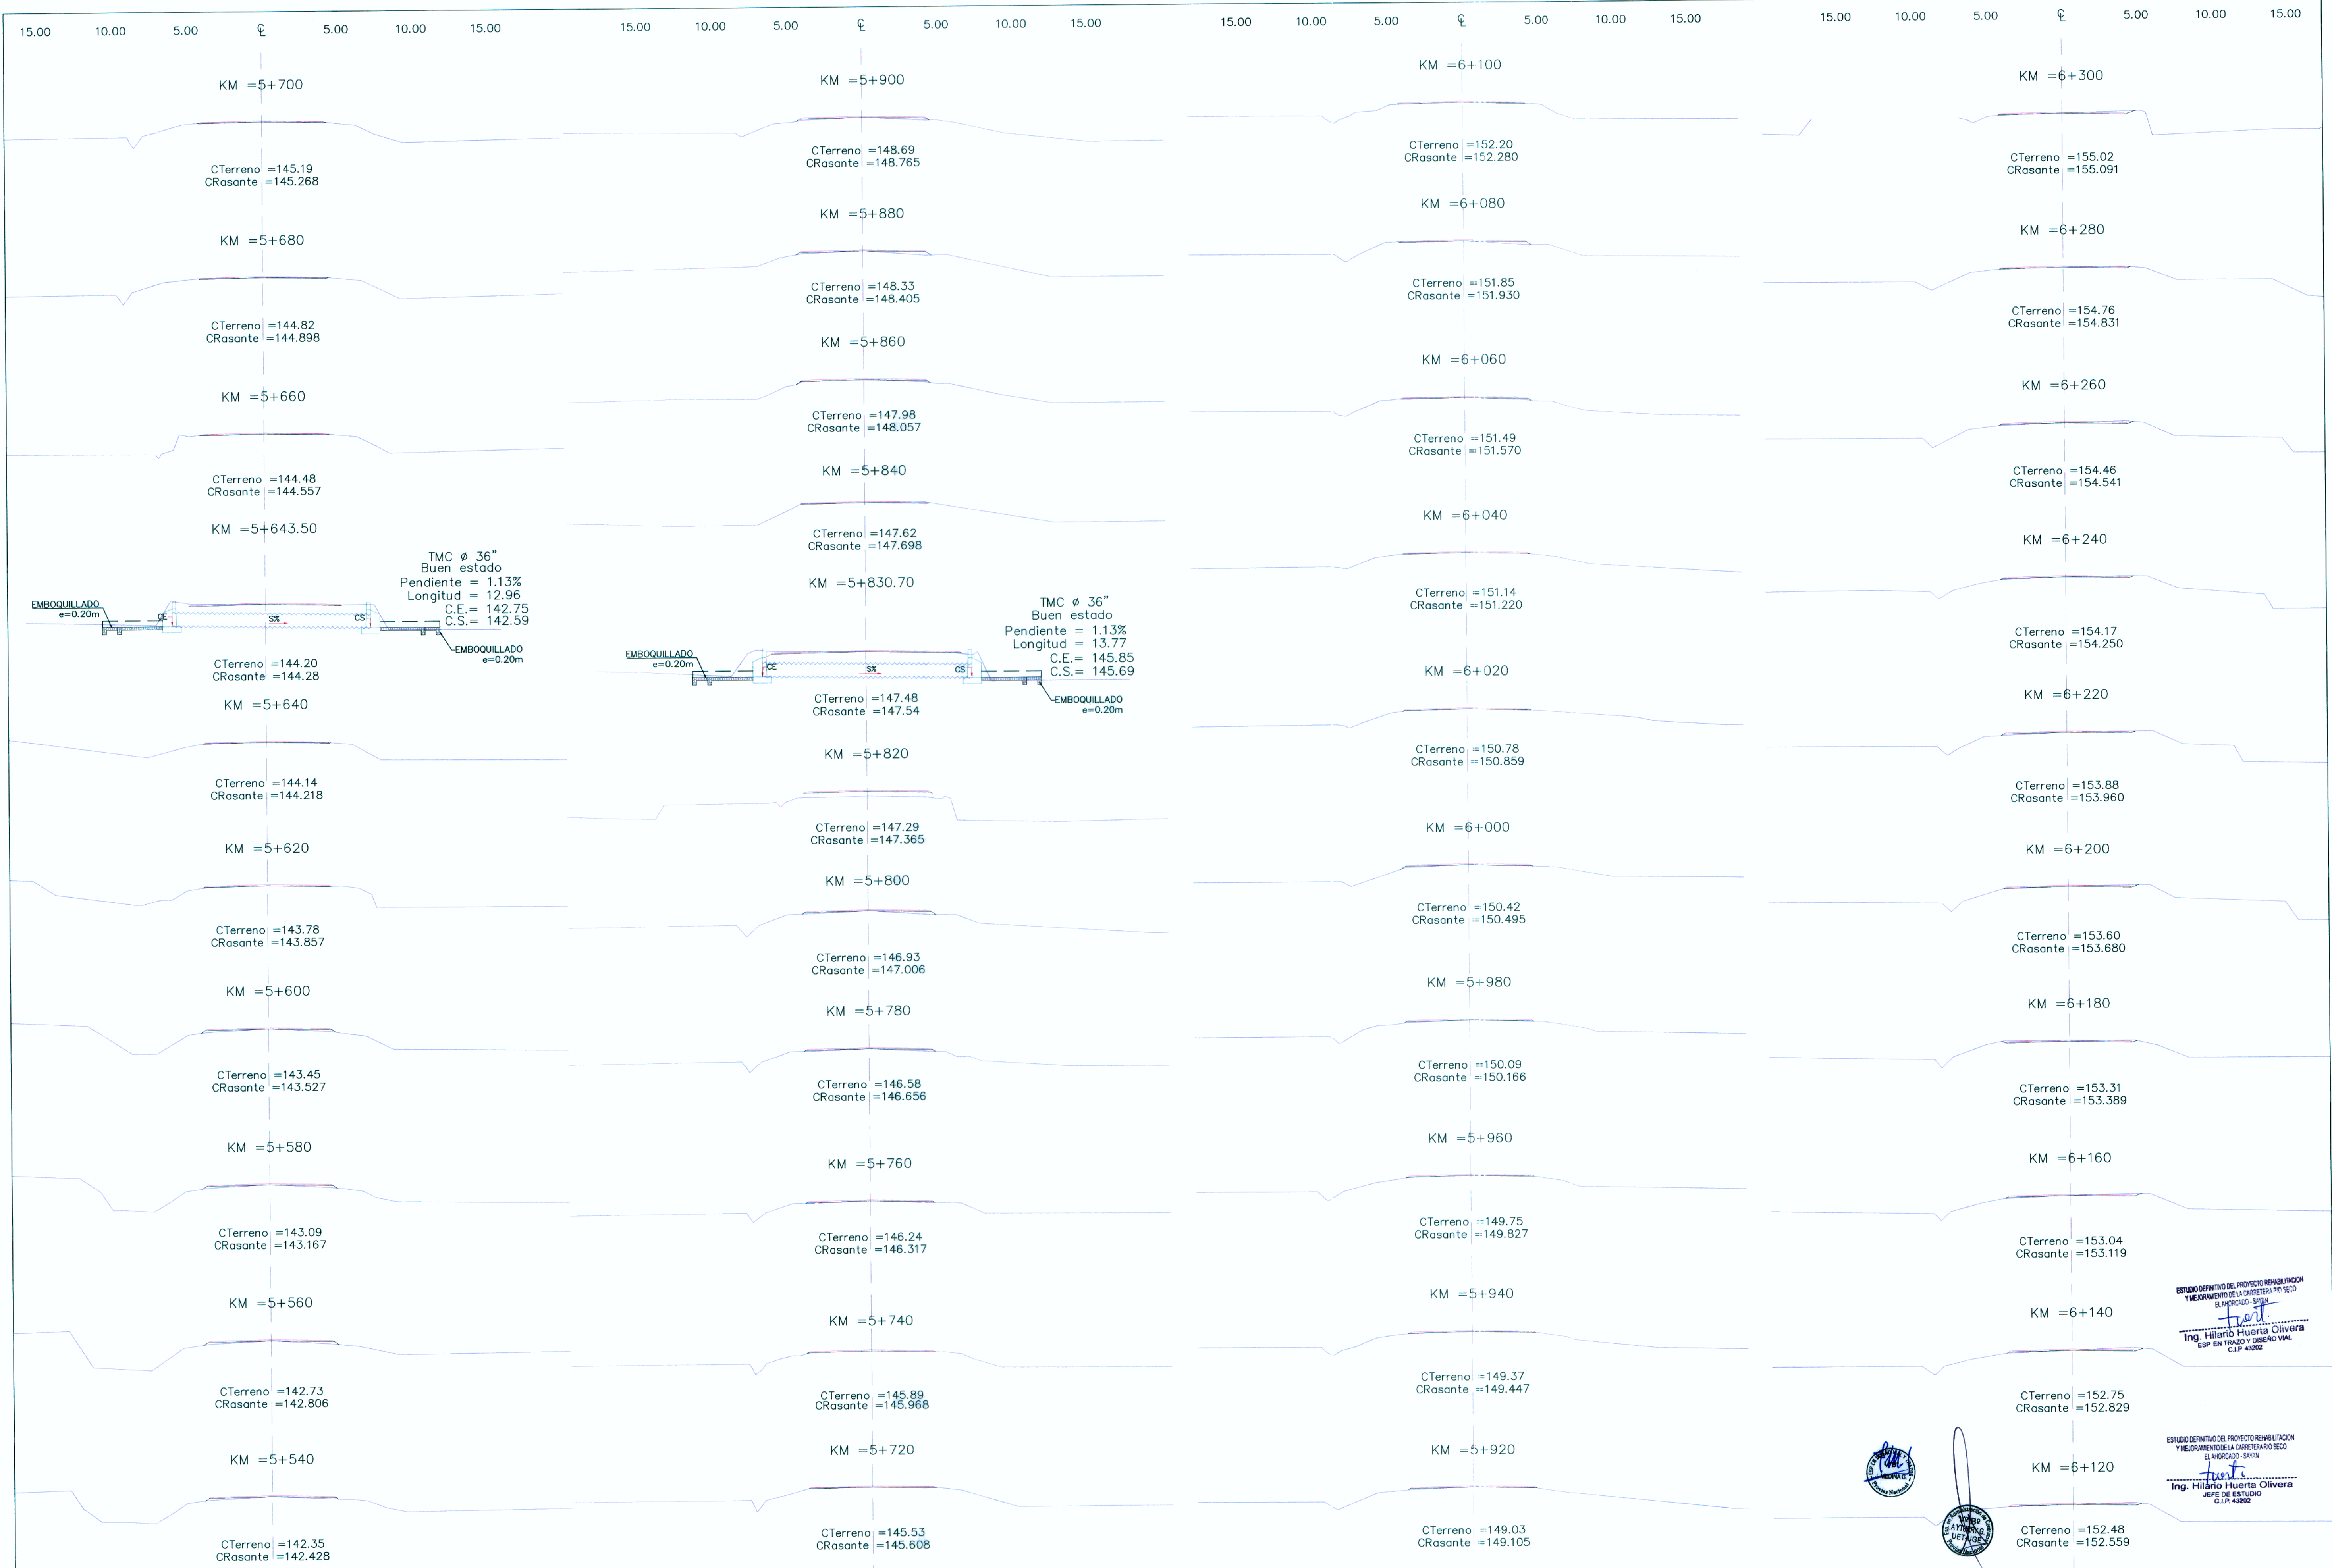

ESTUDIO DEFINITIVO DEL PROYECTO REHABILITACION Y MEJORAMIENTO DE LA CARRETERA RÍO SECO - EL AHORCADO - SAYÁN
Ing. Hilario Huerta Olivera
JEFE DE ESTUDIO
C.I.P. 43202

ESTUDIO DEFINITIVO DEL PROYECTO REHABILITACION Y MEJORAMIENTO DE LA CARRETERA RÍO SECO - EL AHORCADO - SAYÁN
Ing. Hilario Huerta Olivera
JEFE DE ESTUDIO
C.I.P. 43202