


- LEYENDA**
- CIRCULACIÓN
 - SEÑAL VERTICAL
 - SEÑAL INFORMATIVA TIPO (E-1)
 - TACHAS BIDIRECCIONALES AMARILLA CON ESPACIAMIENTO DE 4 m. (CURVA EN U)
 - BORDE DE VÍA (PROYECTADO)
 - HITO KILOMÉTRICO
 - POSTES DELINEADORES
 - BARRERAS DE SEGURIDAD

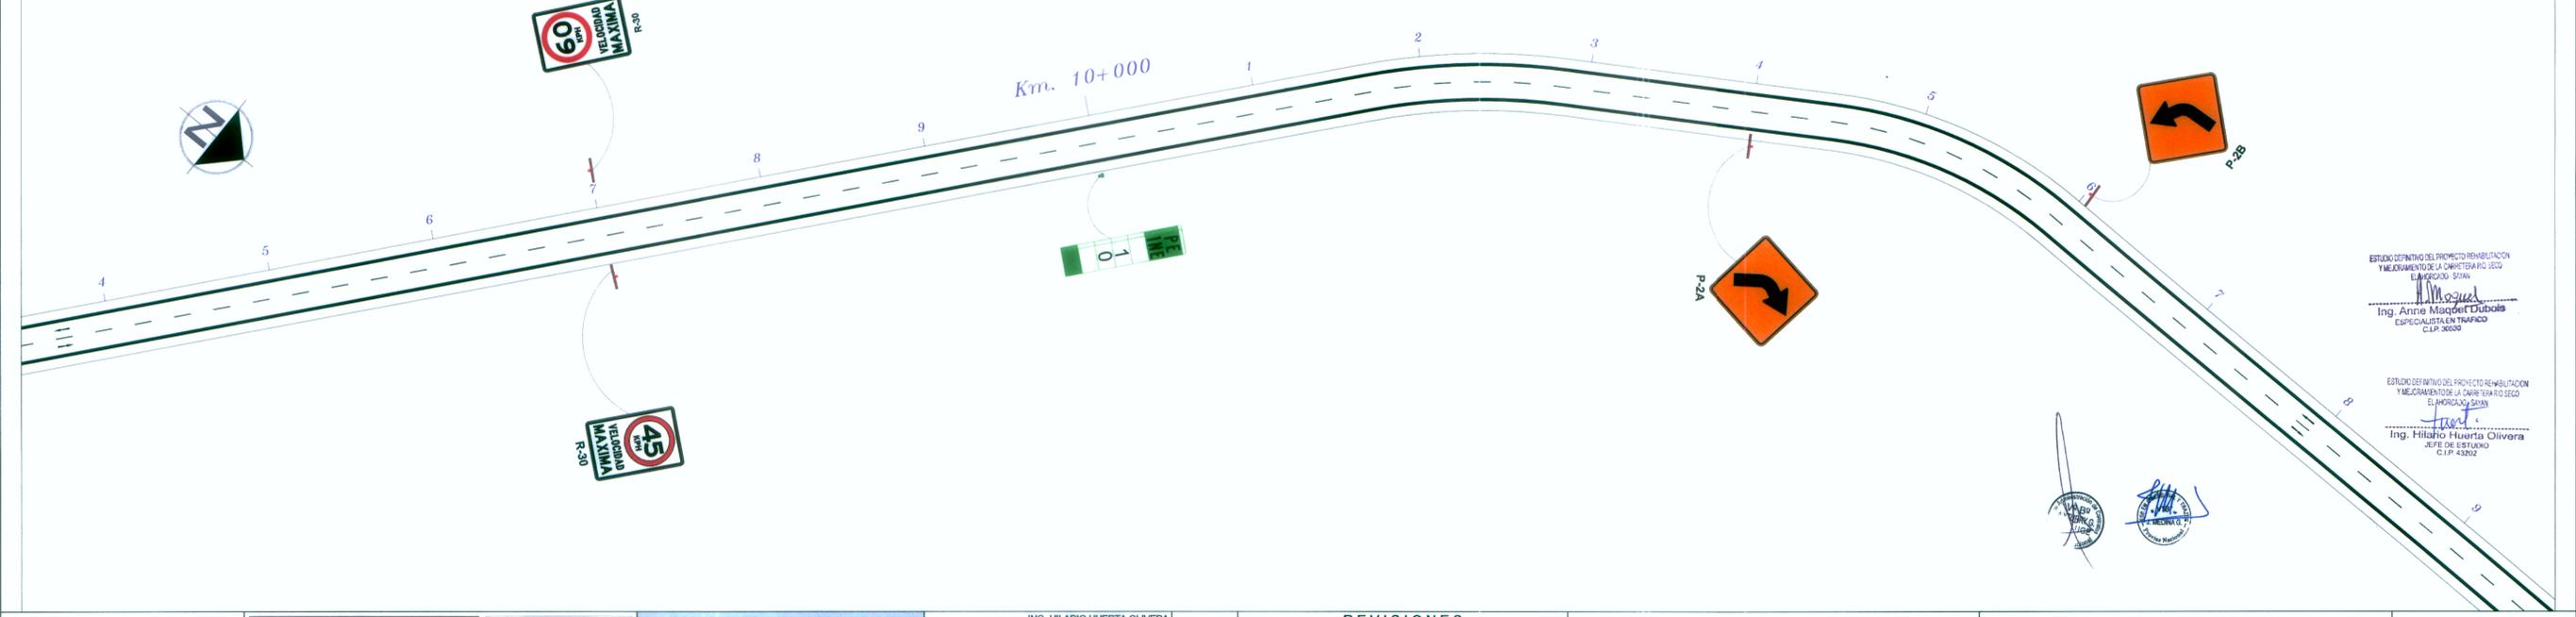

ESTUDIO DEFINITIVO DEL PROYECTO REHABILITACION Y MEJORAMIENTO DE LA CARRETERA RIO SECO EL AHORCADO - SAYAN
 Ing. Anne Maquet Dubois
 ESPECIALISTA EN TRAFICO
 C.I.P. 36309

ESTUDIO DEFINITIVO DEL PROYECTO REHABILITACION Y MEJORAMIENTO DE LA CARRETERA RIO SECO EL AHORCADO - SAYAN
 Ing. Hilario Huerta Olivera
 JEFE DE ESTUDIO
 C.I.P. 43202



JEFE DE PROYECTO: ING. HILARIO HUERTA OLIVERA
 C.I.P. 43202
 ESPECIALISTA: ING. ANNE M. MAQUET DUBOIS
 C.I.P. 43202
 REVISOR: ING. LUIS BENDEZO VELARDE
 C.I.P. 43296
 PROCESÓ / DIBUJÓ: REBECA M. VÁSQUEZ ROJAS

APROBÓ:			REVISIONES	
Nº	FECHA	DESCRIPCIÓN		

PROYECTO: ESTUDIO DEFINITIVO DEL PROYECTO DE REHABILITACIÓN Y MEJORAMIENTO DE LA CARRETERA RÍO SECO - EL AHORCADO - SAYÁN

PLANO: SEÑALIZACIÓN HORIZONTAL Y VERTICAL

ESCALA: 1/2000
 FECHA: SETIEMBRE 2011
 SÑ-04 121