


PLANTA
ESC : 1/250

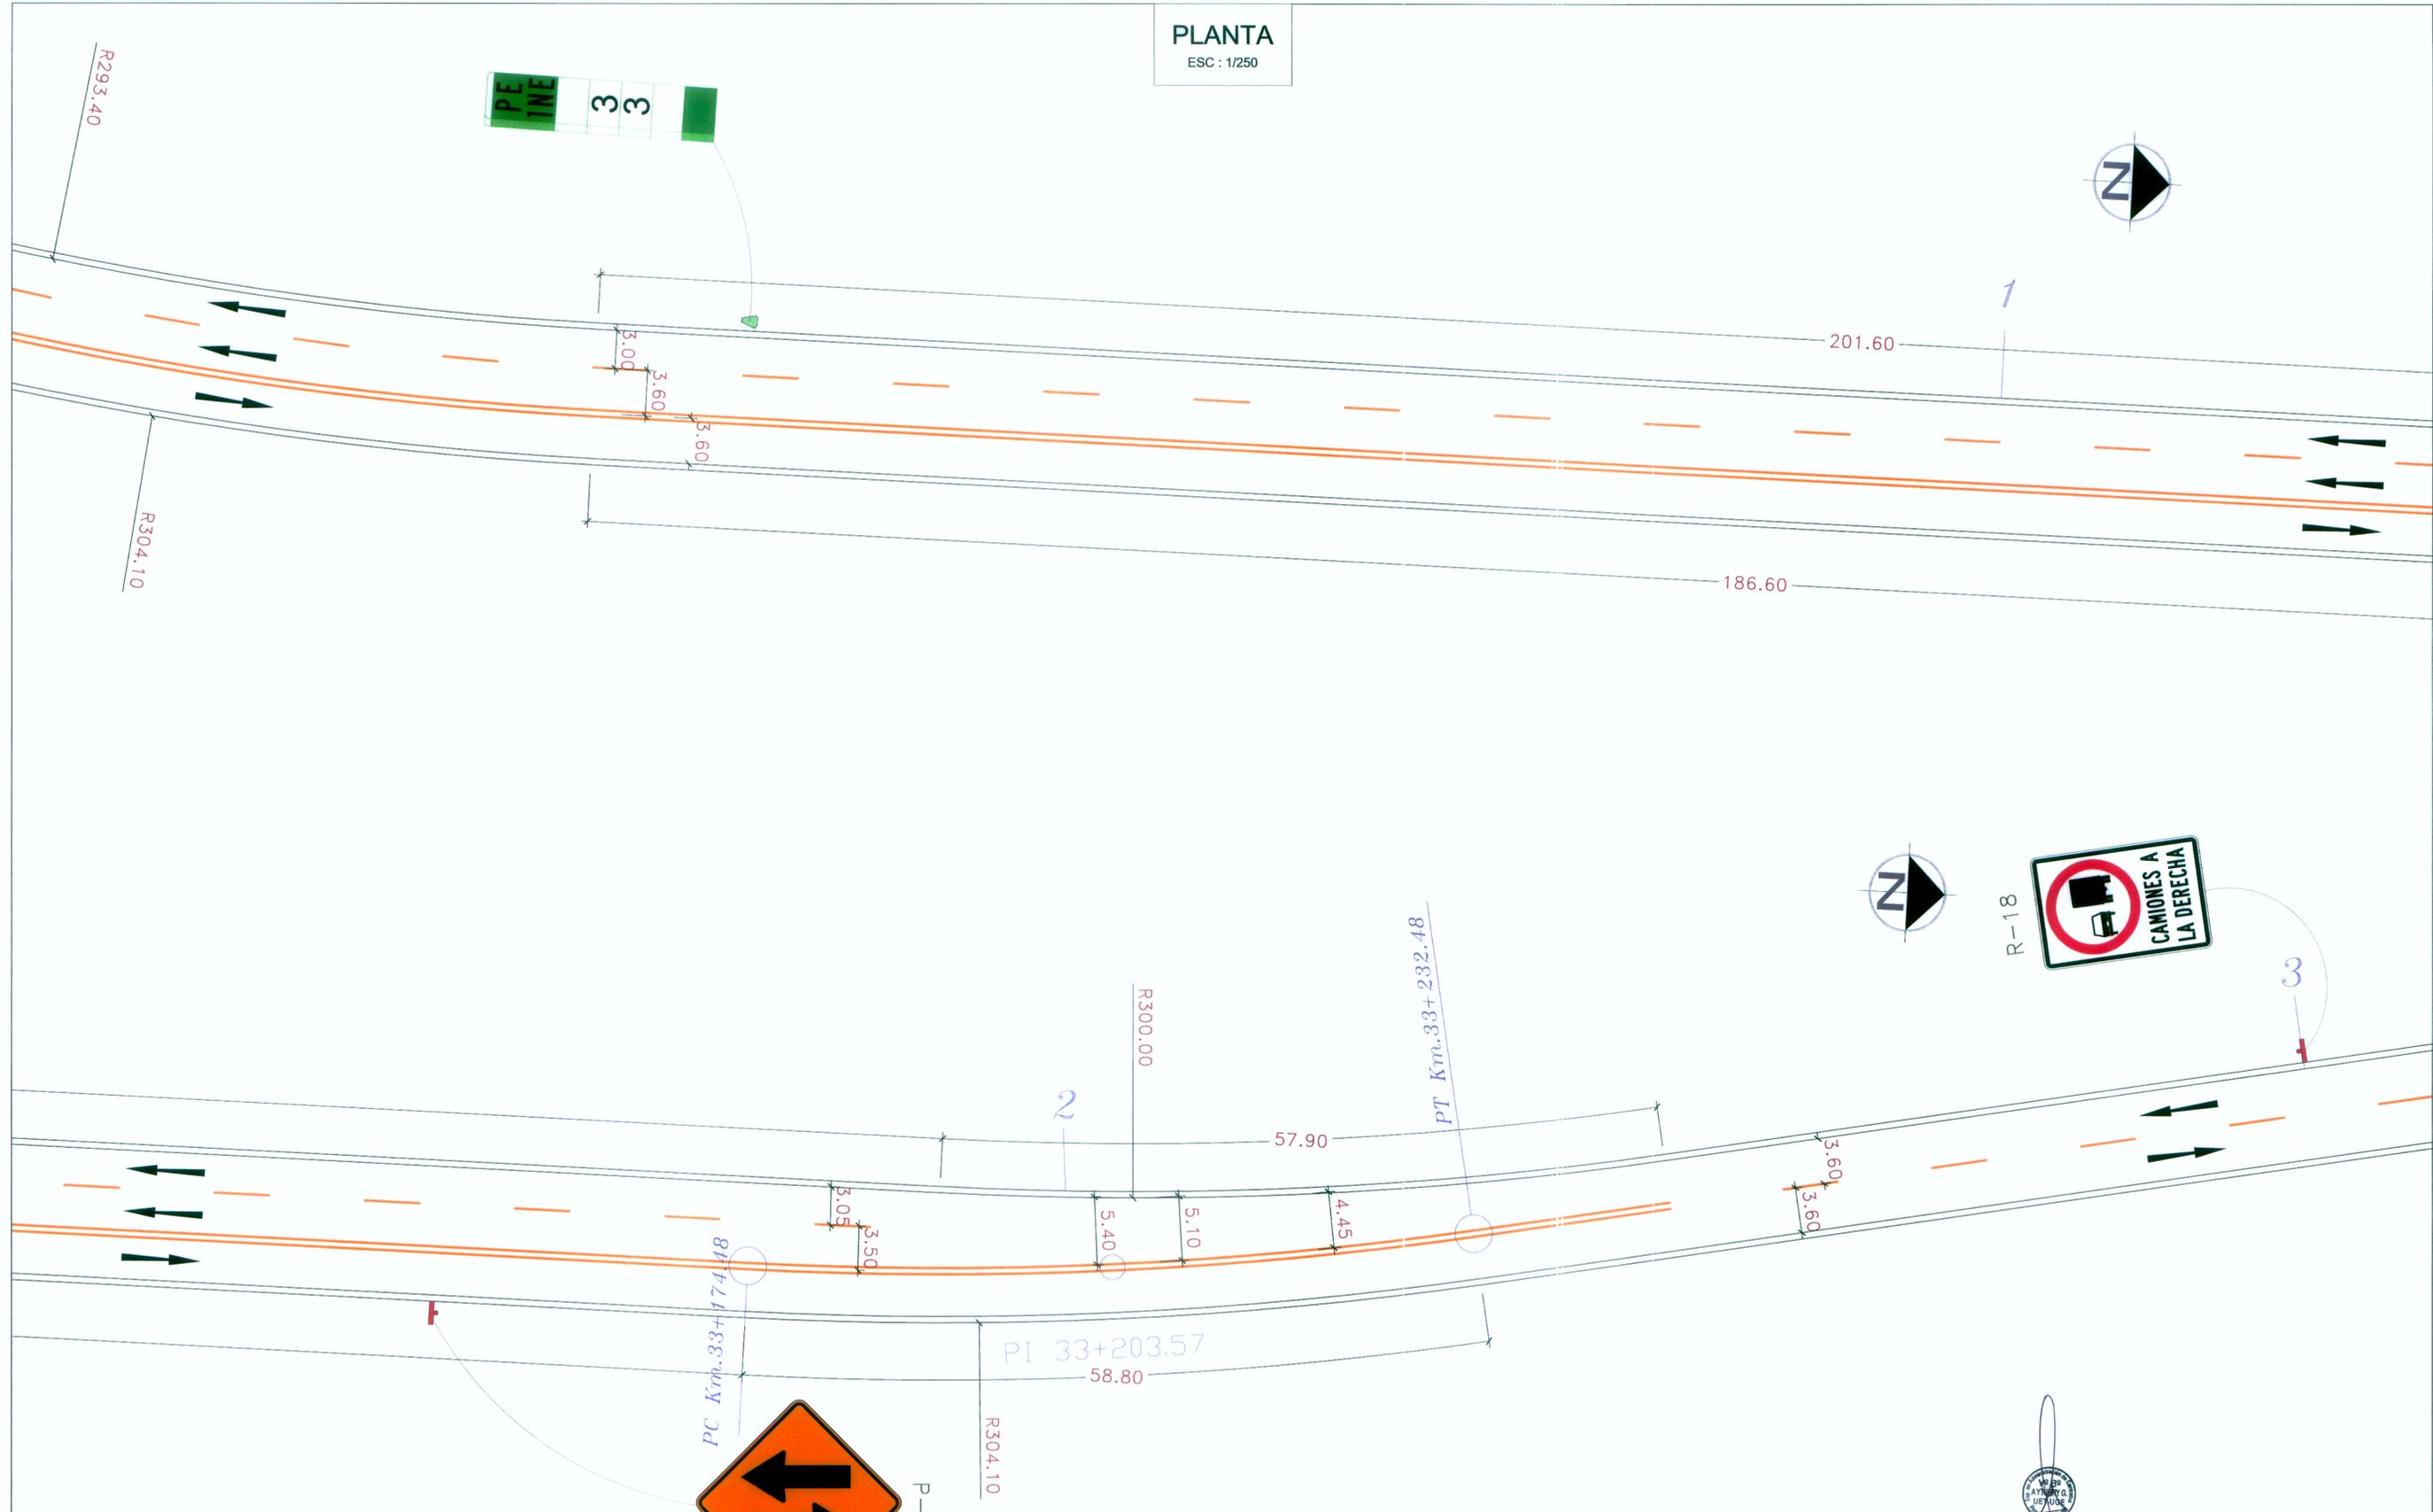

- LEYENDA**
- BORDE DE VÍA (PROYECTADO)
 - CIRCULACIÓN
 - PLACA LATERAL INFORMATIVA
 - HITO KILOMÉTRICO



JEFE DE PROYECTO: ING. HILARIO HUERTA OLIVERA
C.I.P. 43202
ESPECIALISTA: ING. ANNE M. MAQUET DUBOIS
C.I.P. 43202
REVISOR: ING. LUIS BENDEZÚ VELARDE
C.I.P. 43286
PROCESÓ / DIBUJÓ: REBECA VASQUEZ R.

APROBÓ:

REVISIONES		
Nº	FECHA	DESCRIPCIÓN

PROYECTO: ESTUDIO DEFINITIVO DEL PROYECTO DE REHABILITACIÓN Y MEJORAMIENTO DE LA CARRETERA RÍO SECO - EL AHORCADO - SAYÁN

PLANO: DETALLE DE CARRIL ADICIONAL (TÍPICO 4)

ESCALA: INDICADA
FECHA: SETIEMBRE 2011
SÑ-20 137

ESTUDIO DEFINITIVO DEL PROYECTO REHABILITACIÓN Y MEJORAMIENTO DE LA CARRETERA RÍO SECO - EL AHORCADO - SAYÁN
Ing. Anne Maquet Dubois
ESPECIALISTA EN TRAFICO
C.I.P. 90300

ESTUDIO DEFINITIVO DEL PROYECTO REHABILITACIÓN Y MEJORAMIENTO DE LA CARRETERA RÍO SECO - EL AHORCADO - SAYÁN
Ing. Hilario Huerta Olivera
JEFE DE ESTUDIO
C.I.P. 43202