


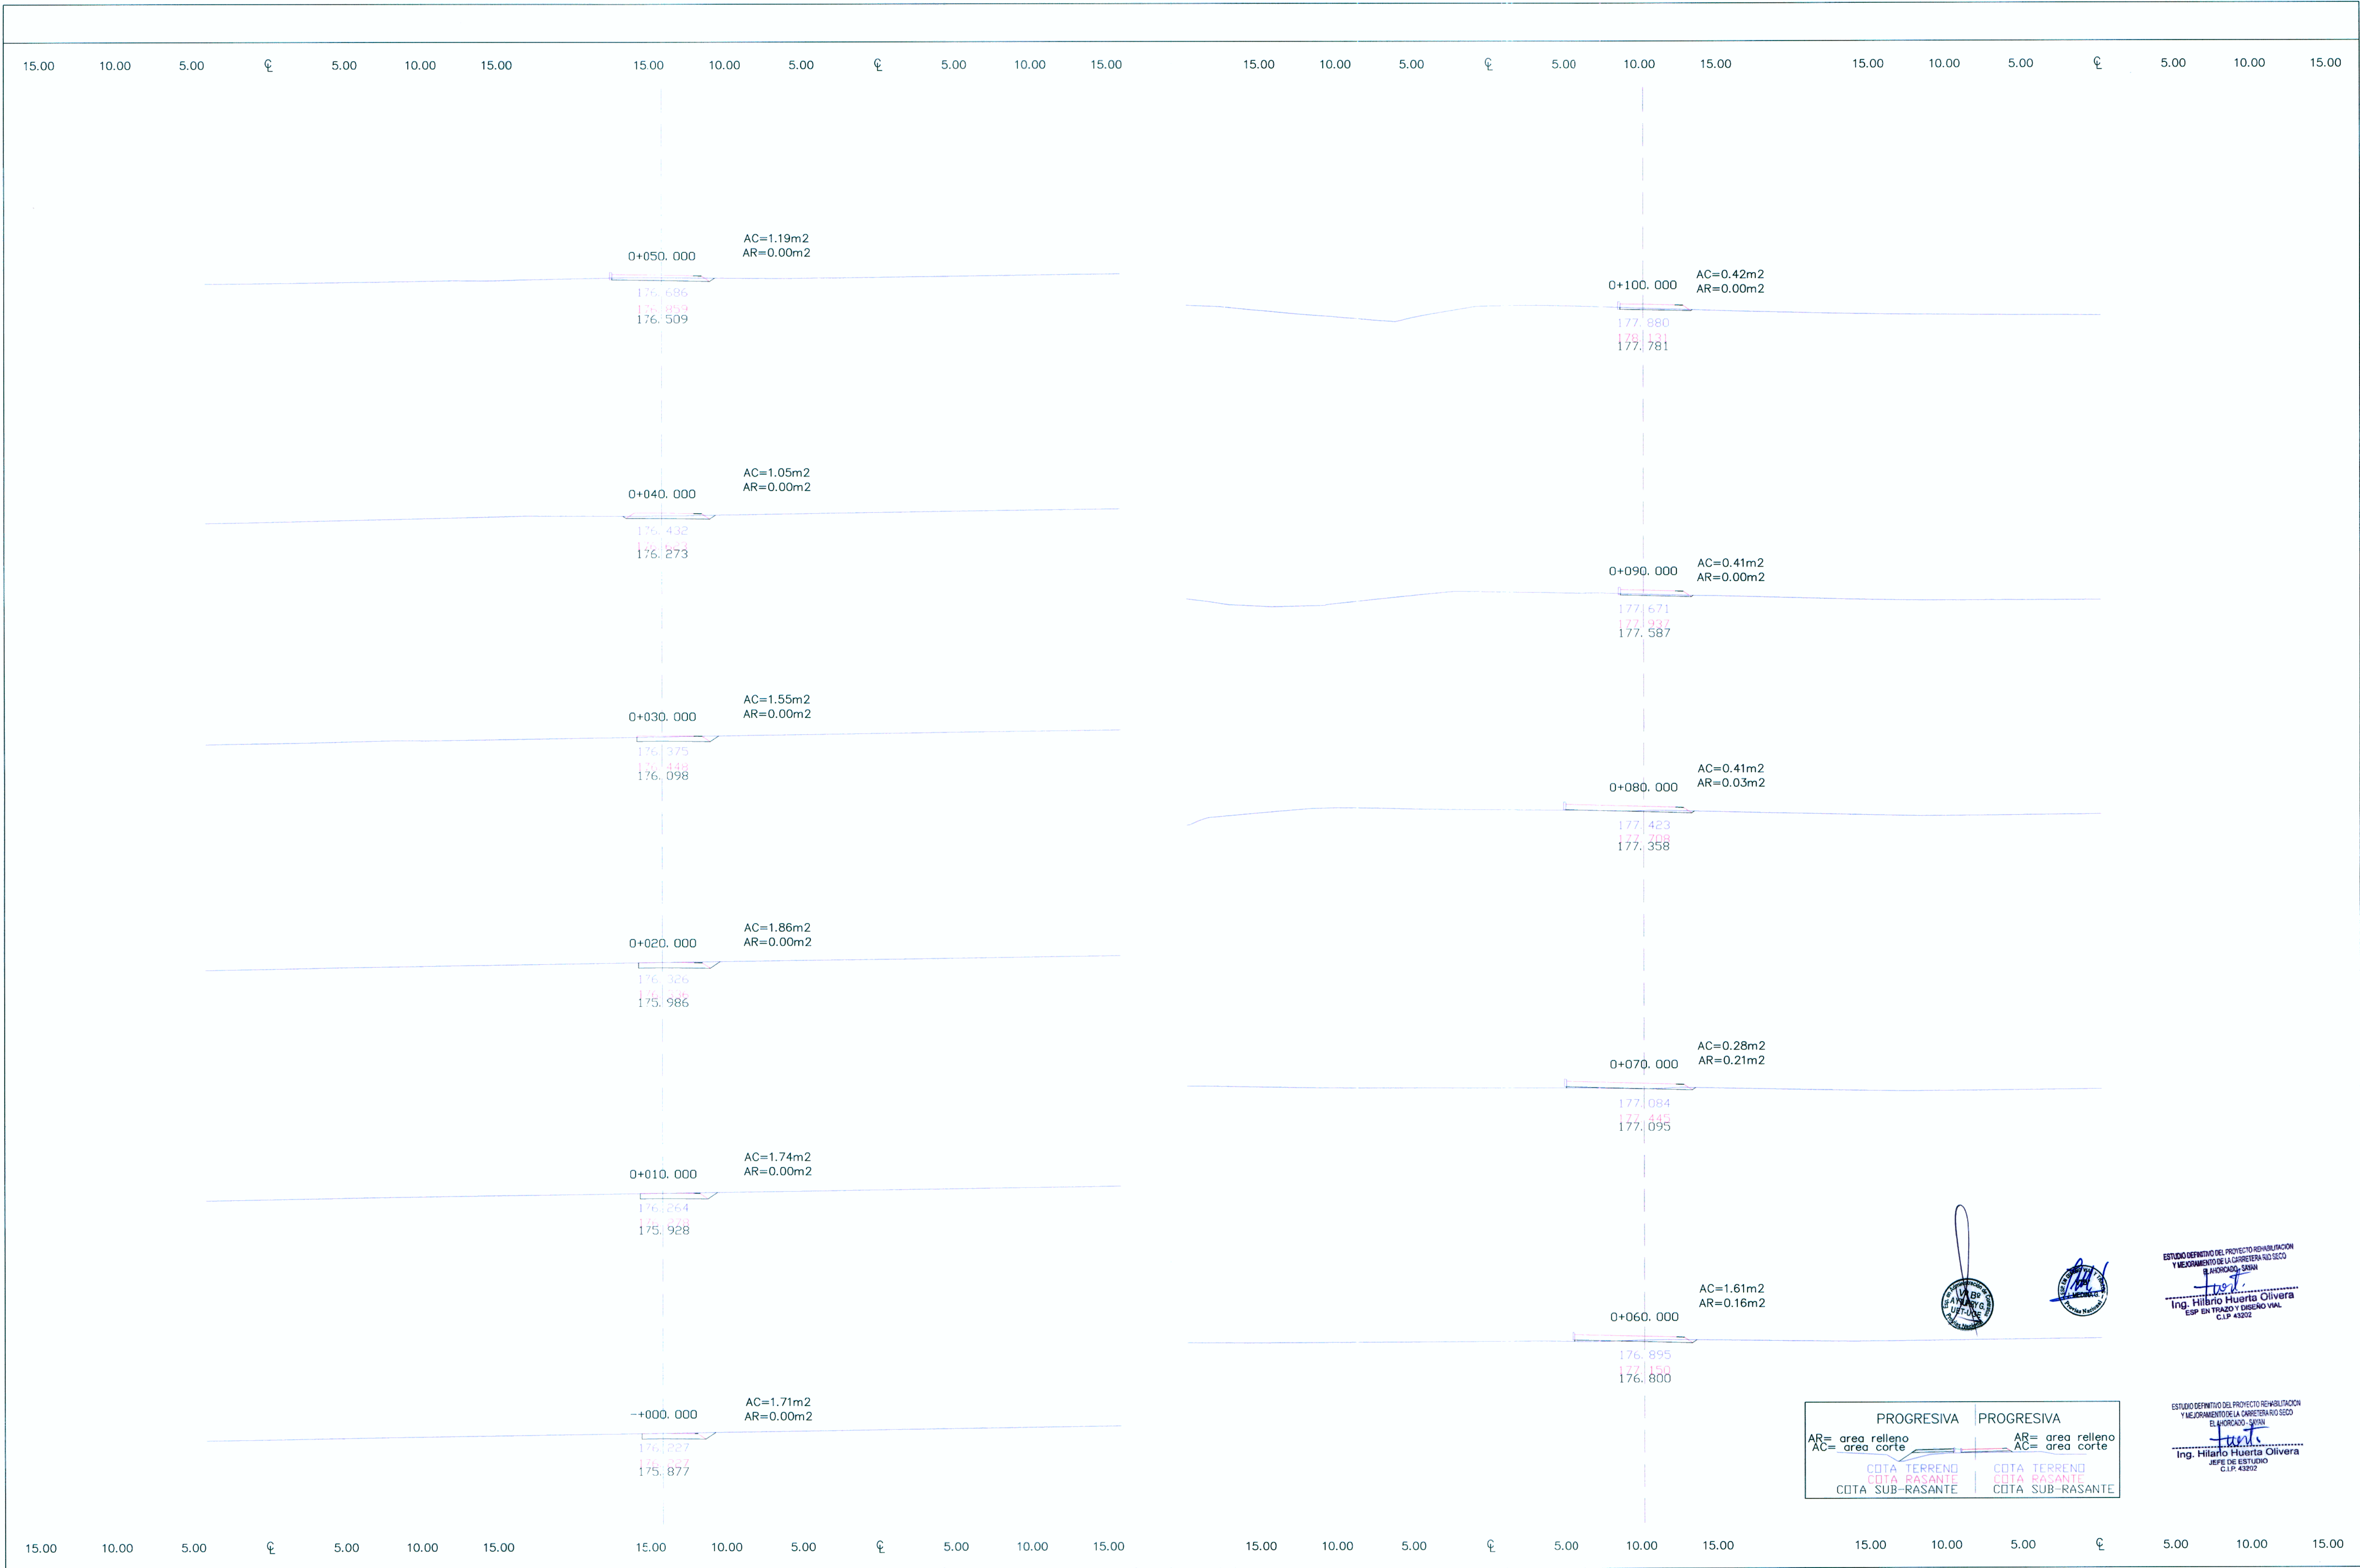

PROGRESIVA	PROGRESIVA
AR= área relleno AC= área corte	AR= área relleno AC= área corte
COTA TERRENO COTA RASANTE COTA SUB-RASANTE	COTA TERRENO COTA RASANTE COTA SUB-RASANTE



ESTUDIO DEFINITIVO DEL PROYECTO REHABILITACION Y MEJORAMIENTO DE LA CARRETERA RIO SECO EL AHORCADO - SAYAN
Ing. Hilario Huerta Olivera
Esp. EN TRAZO Y DISEÑO VIAL
C.I.P. 43202

ESTUDIO DEFINITIVO DEL PROYECTO REHABILITACION Y MEJORAMIENTO DE LA CARRETERA RIO SECO EL AHORCADO - SAYAN
Ing. Hilario Huerta Olivera
JEFE DE ESTUDIO
C.I.P. 43202