


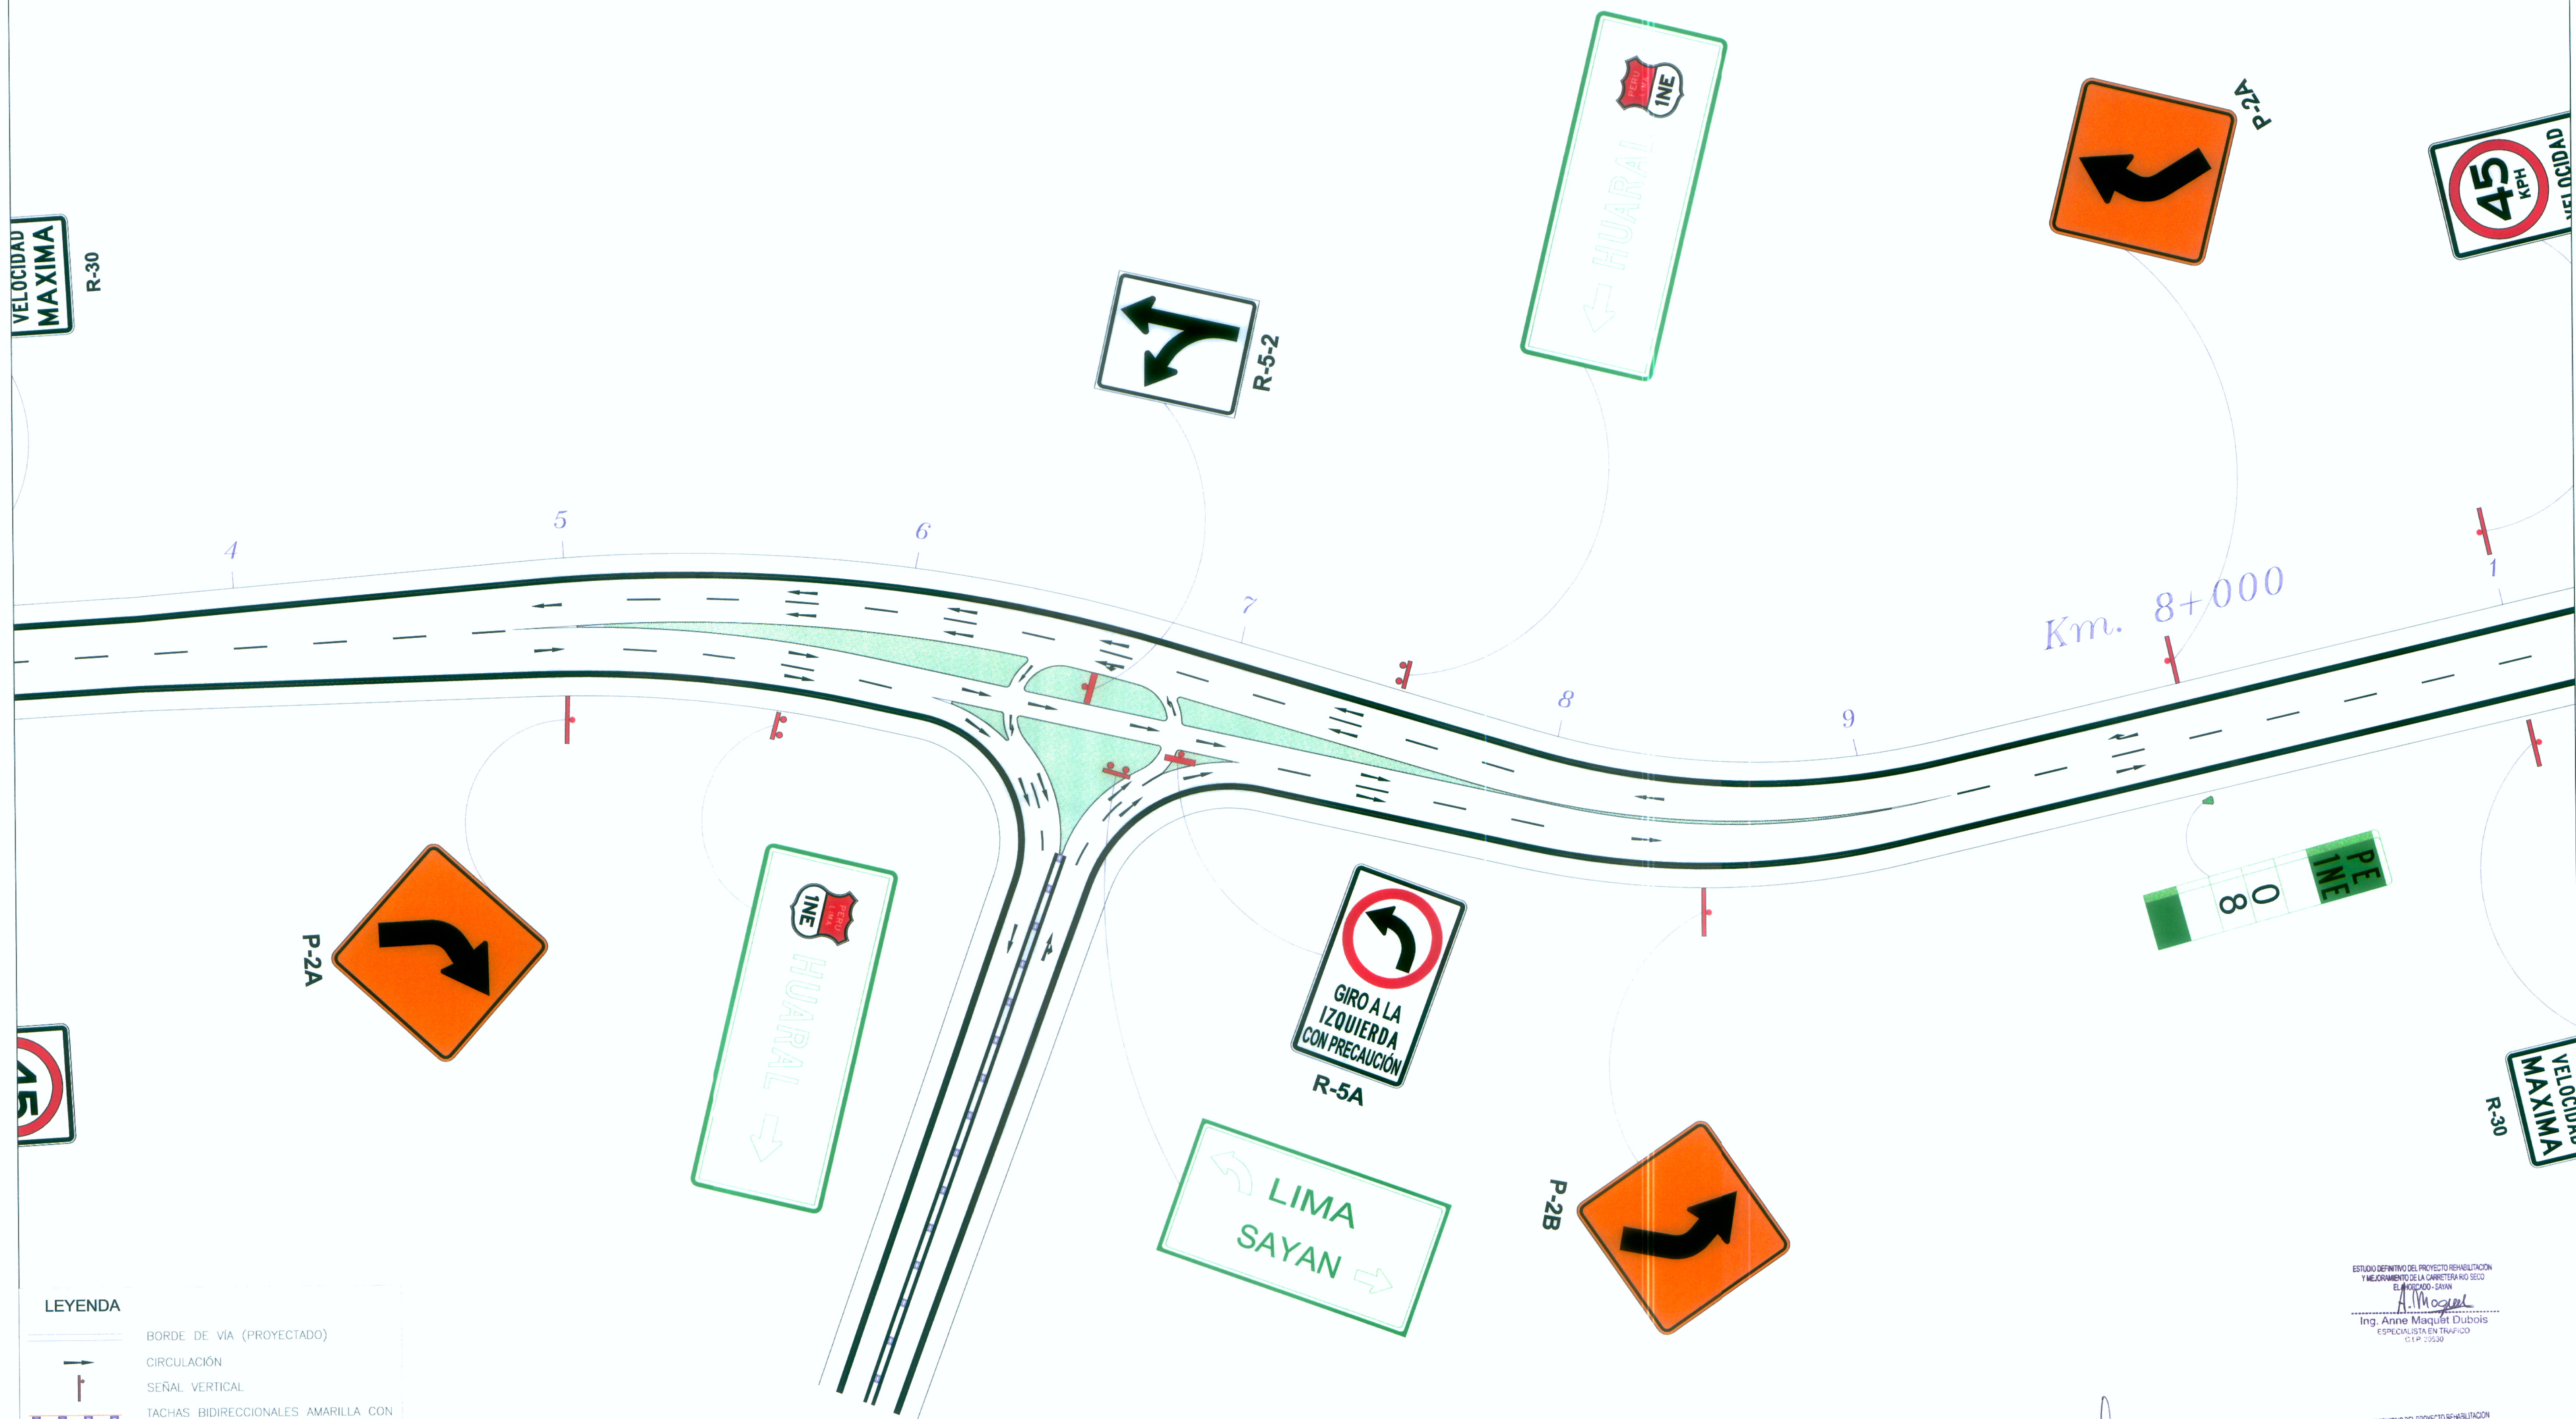

LEYENDA

- BORDE DE VÍA (PROYECTADO)
- CIRCULACIÓN
- SEÑAL VERTICAL
- TACHAS BIDIRECCIONALES AMARILLA CON ESPACIAMIENTO DE 4 m.
- PLACA LATERAL INFORMATIVA
- PLACA LATERAL INFORMATIVA
- PLACA SEMI PORTICO
- HITO KILOMETRICO
- BARRERA DE SEGURIDAD

ESTUDIO DEFINITIVO DEL PROYECTO REHABILITACIÓN Y MEJORAMIENTO DE LA CARRETERA RÍO SECO EL AHORCADO - SAYAN
Ing. Anne Maquet Dubois
ESPECIALISTA EN TRAFICO
C.I.P. 12528

ESTUDIO DEFINITIVO DEL PROYECTO REHABILITACIÓN Y MEJORAMIENTO DE LA CARRETERA RÍO SECO EL AHORCADO - SAYAN
Ing. Hilario Huerta Olivera
JEFE DE ESTUDIO
C.I.P. 43202

