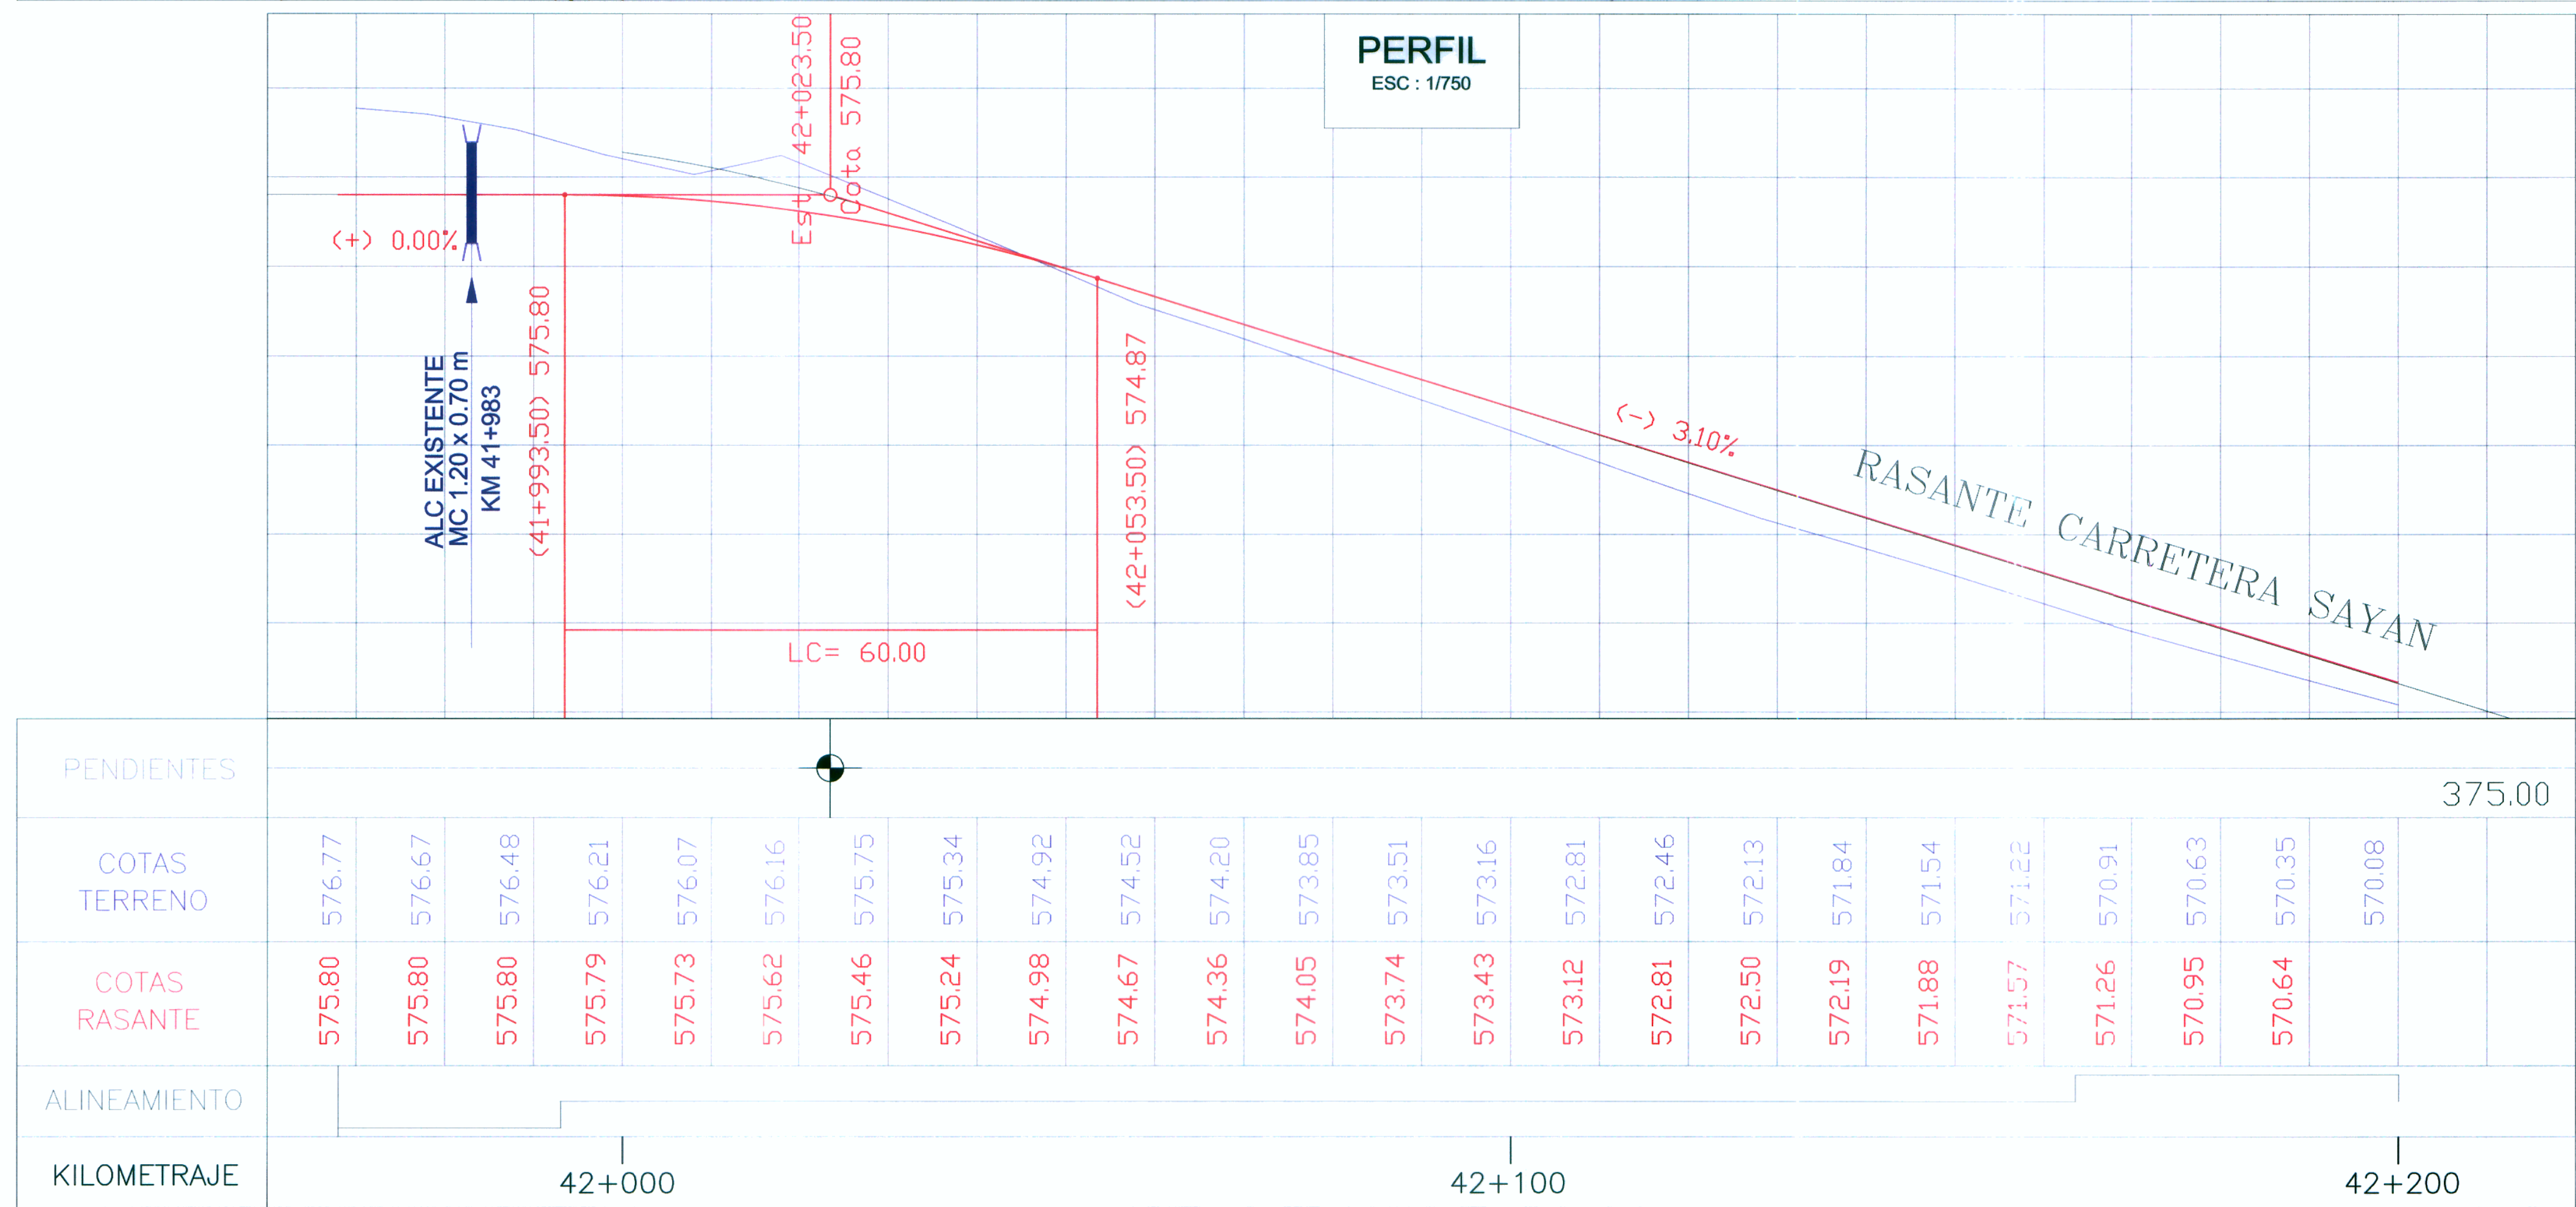
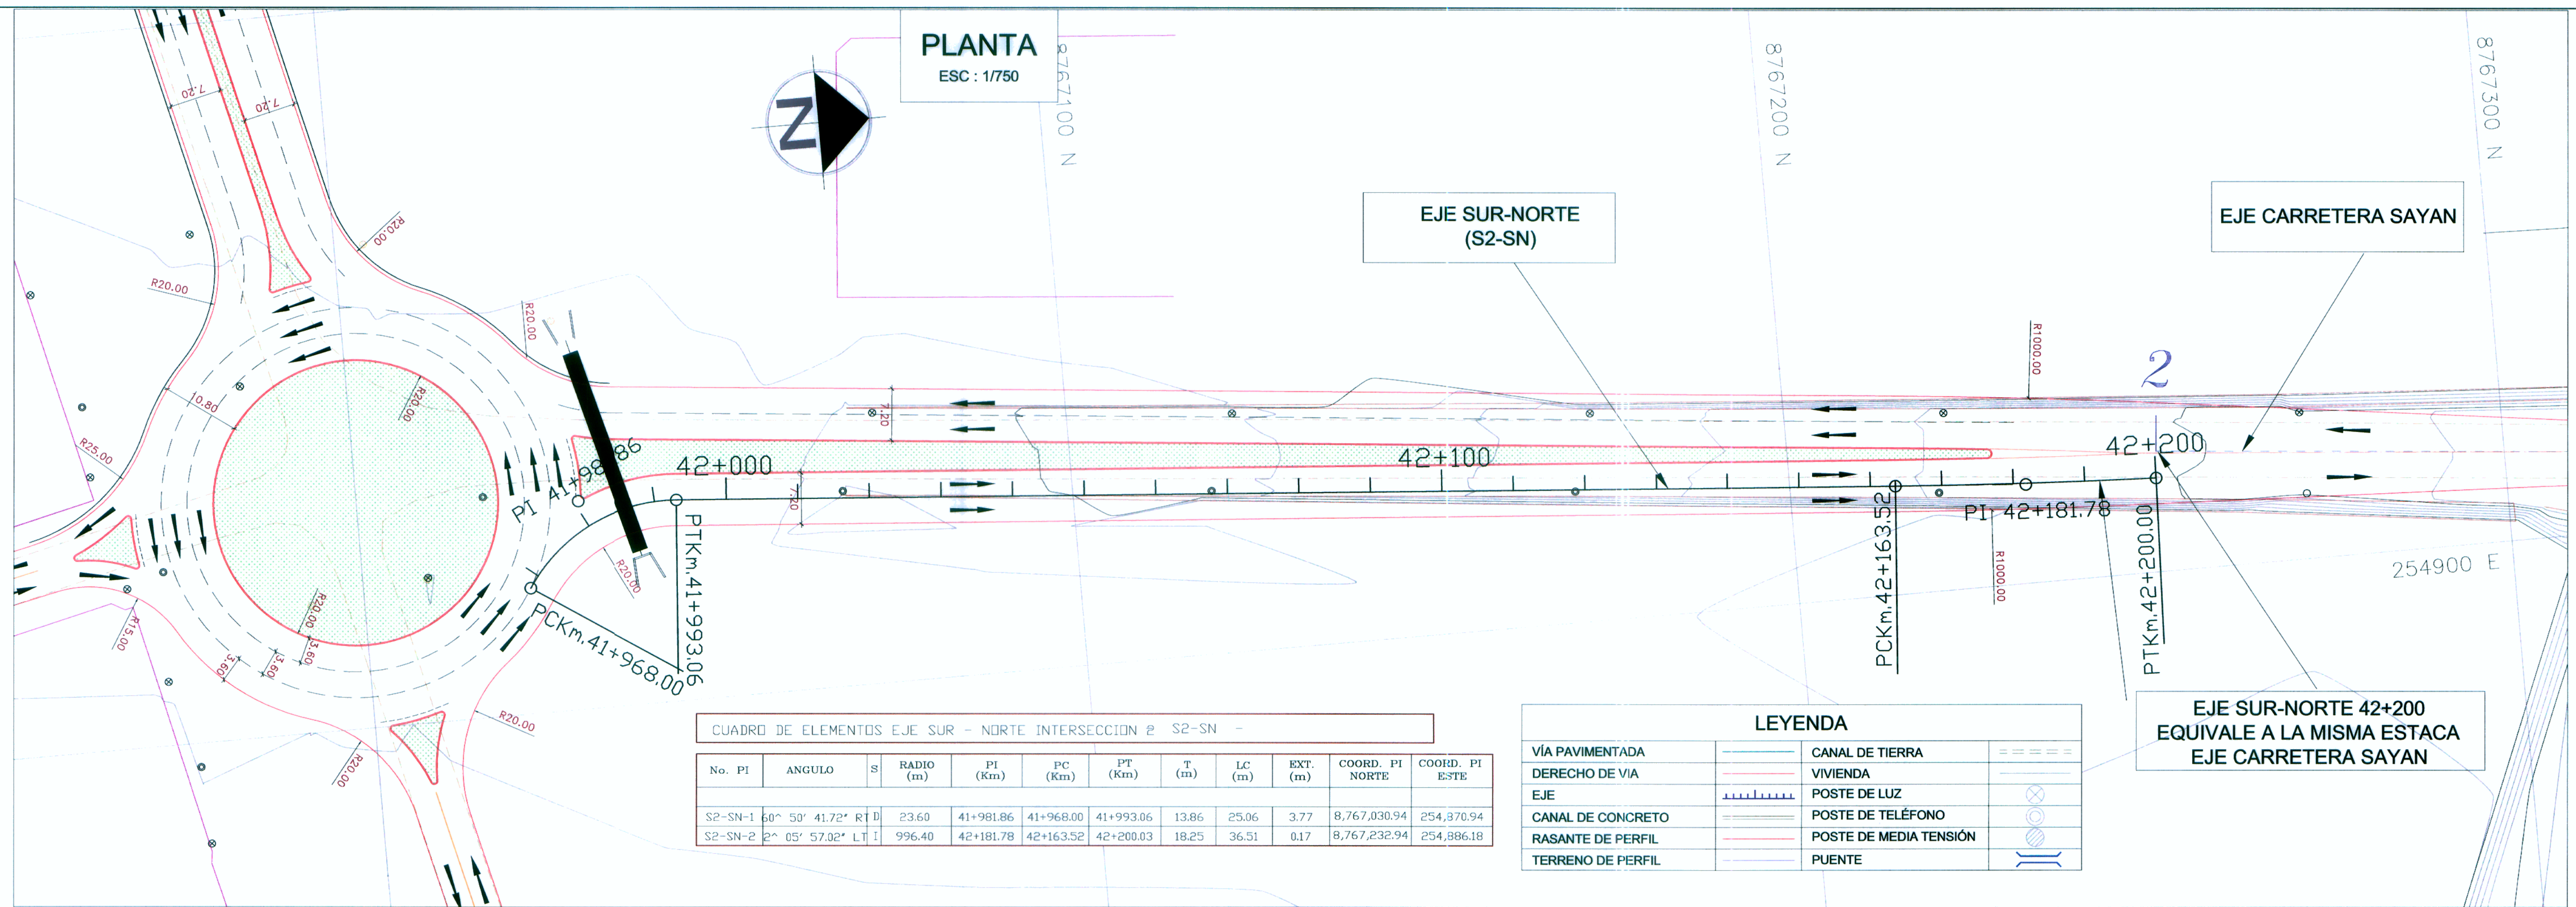


ESTUDIO DEFINITIVO DEL PROYECTO DE REHABILITACION Y MEJORAMIENTO DE LA CARRETERA RIO SECO EL AHORCADO - SAYAN
Ing. Hilario Huerta Olivera
ESP EN TRAZO Y DISEÑO VIAL
C.I.P. 43202

ESTUDIO DEFINITIVO DEL PROYECTO DE REHABILITACION Y MEJORAMIENTO DE LA CARRETERA RIO SECO EL AHORCADO - SAYAN
Ing. Hilario Huerta Olivera
Jefe de Estudio
C.I.P. 43202