


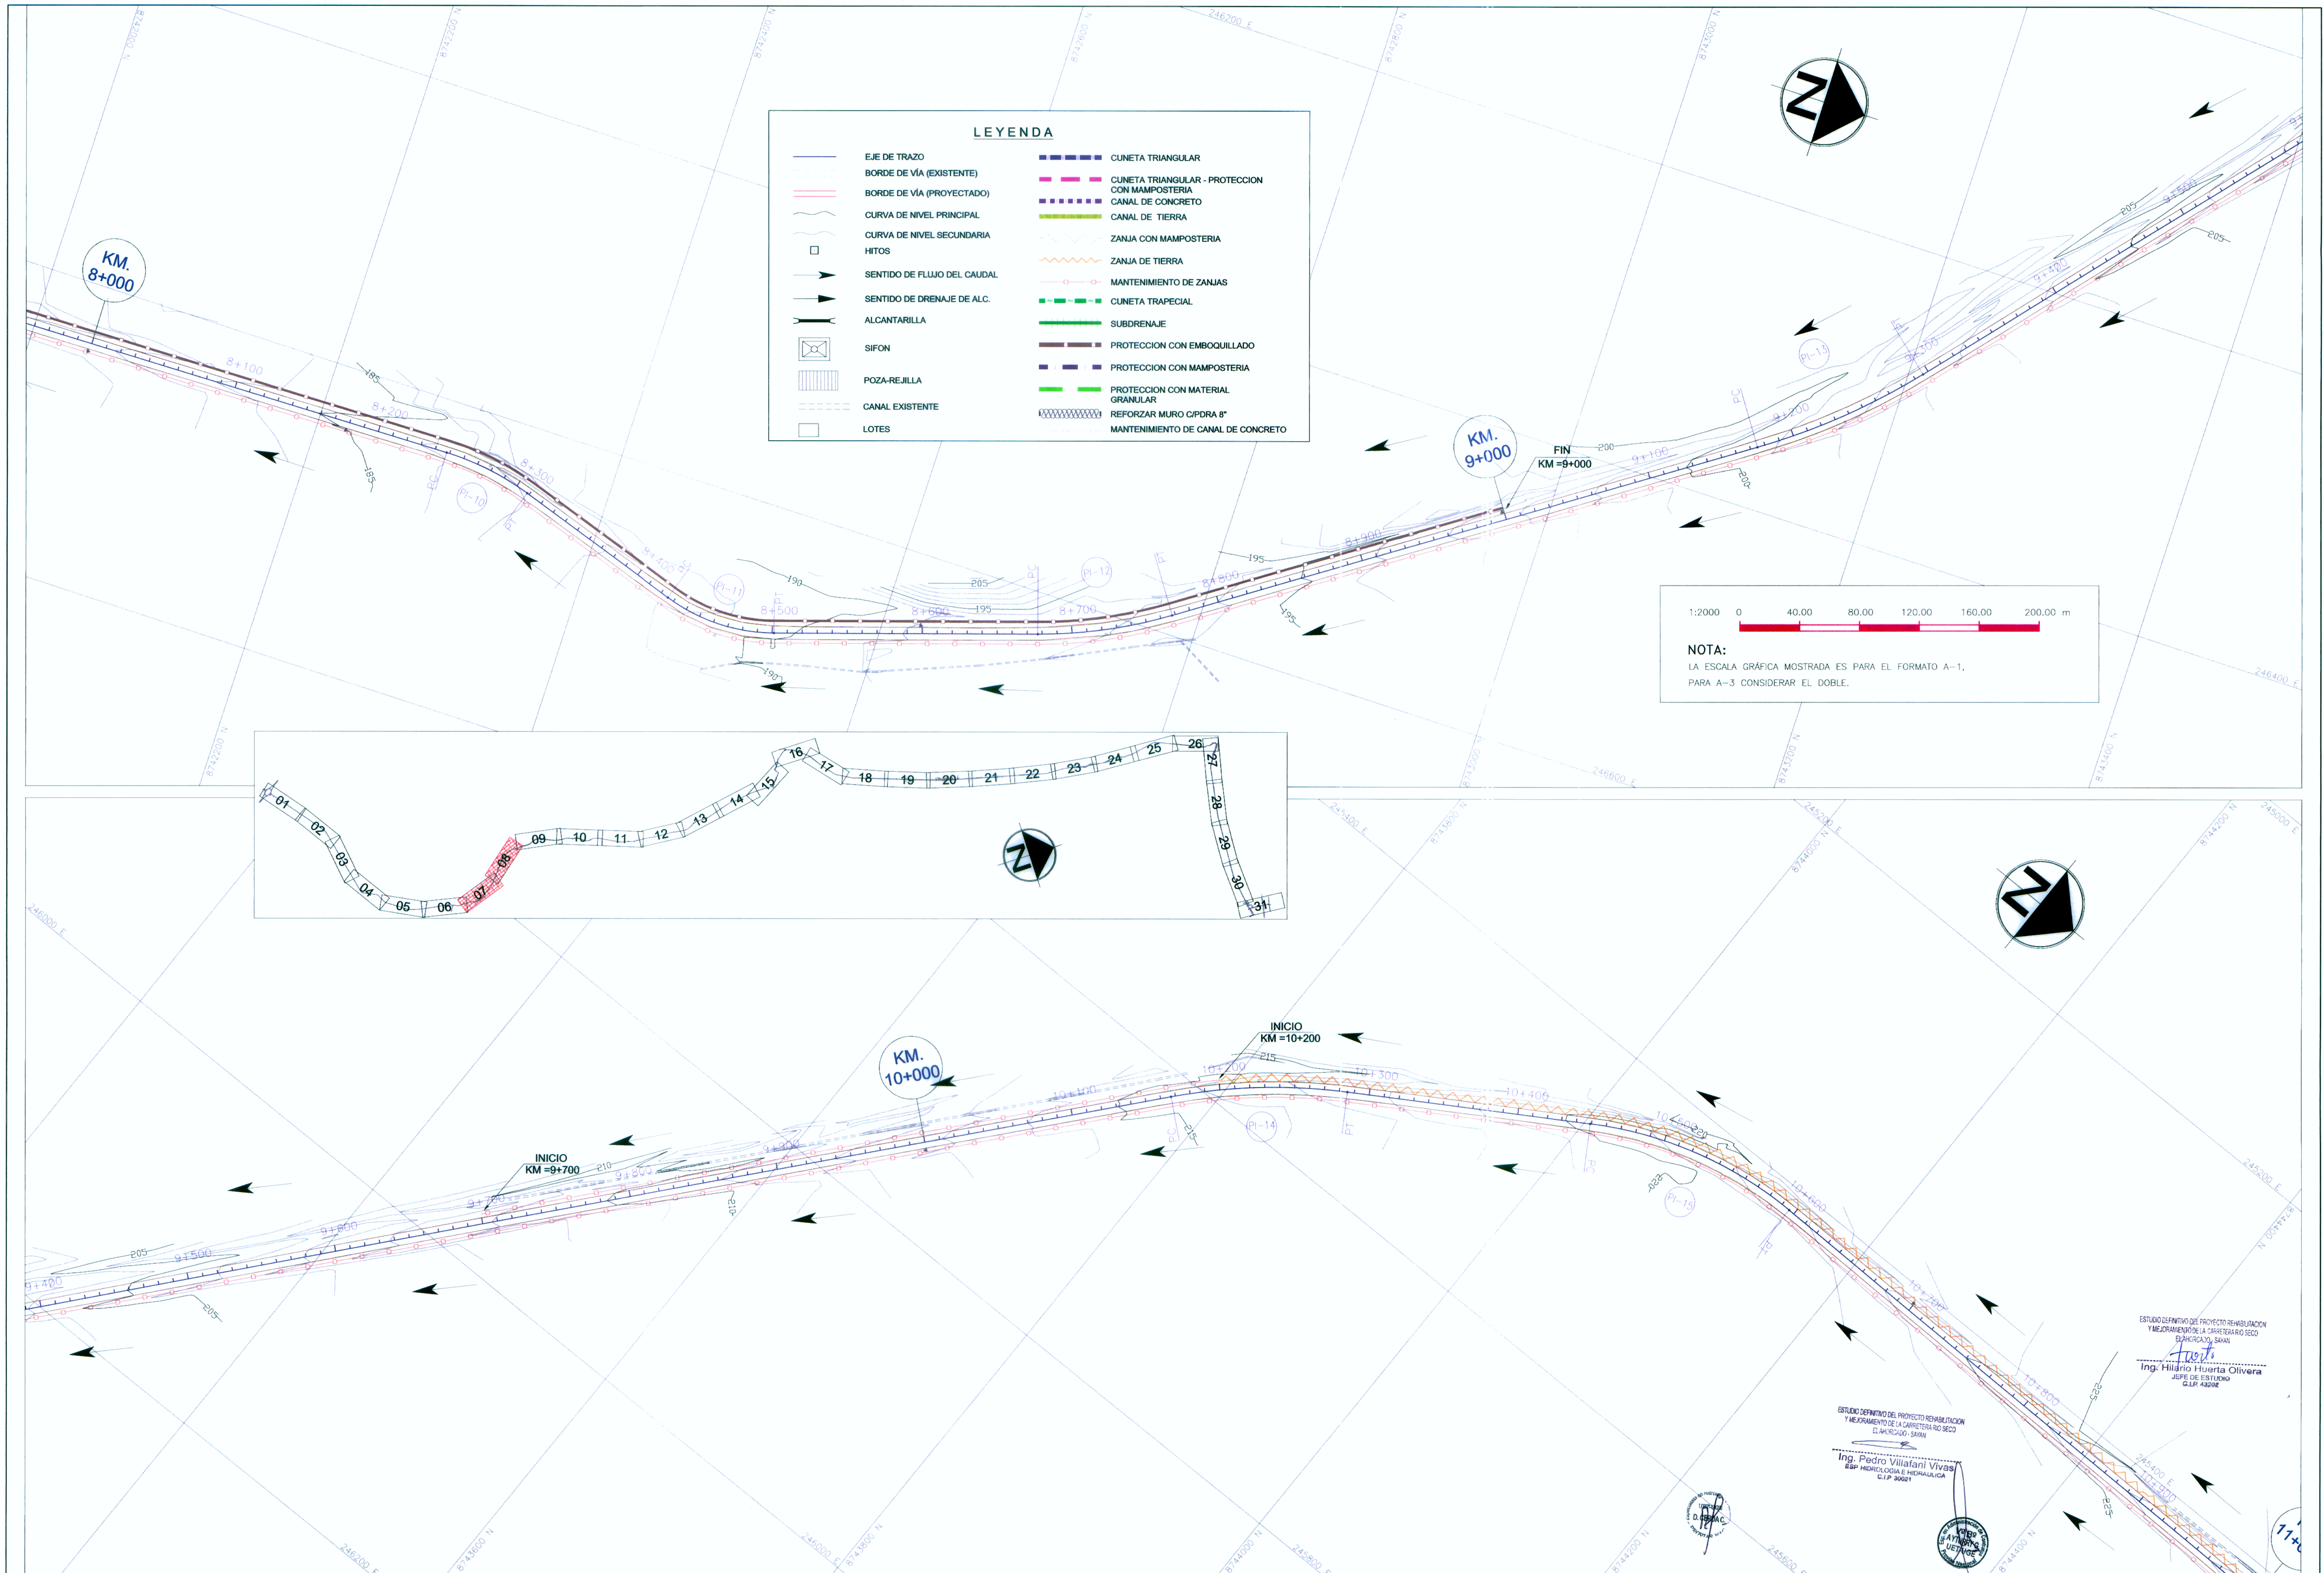

LEYENDA

EJE DE TRAZO	CUNETA TRIANGULAR
BORDE DE VÍA (EXISTENTE)	CUNETA TRIANGULAR - PROTECCION CON MAMPOSTERIA
BORDE DE VÍA (PROYECTADO)	CANAL DE CONCRETO
CURVA DE NIVEL PRINCIPAL	CANAL DE TIERRA
CURVA DE NIVEL SECUNDARIA	ZANJA CON MAMPOSTERIA
HITOS	ZANJA DE TIERRA
SENTIDO DE FLUJO DEL CAUDAL	MANTENIMIENTO DE ZANJAS
SENTIDO DE DRENAJE DE ALC.	CUNETA TRAPEZIAL
ALCANTARILLA	SUBDRENAJE
SIFON	PROTECCION CON EMBOQUILLADO
POZA-REJILLA	PROTECCION CON MAMPOSTERIA
CANAL EXISTENTE	PROTECCION CON MATERIAL GRANULAR
LOTES	REFORZAR MURO C/PDRA 8"
	MANTENIMIENTO DE CANAL DE CONCRETO

1:2000 0 40.00 80.00 120.00 160.00 200.00 m

NOTA:
LA ESCALA GRÁFICA MOSTRADA ES PARA EL FORMATO A-1,
PARA A-3 CONSIDERAR EL DOBLE.

