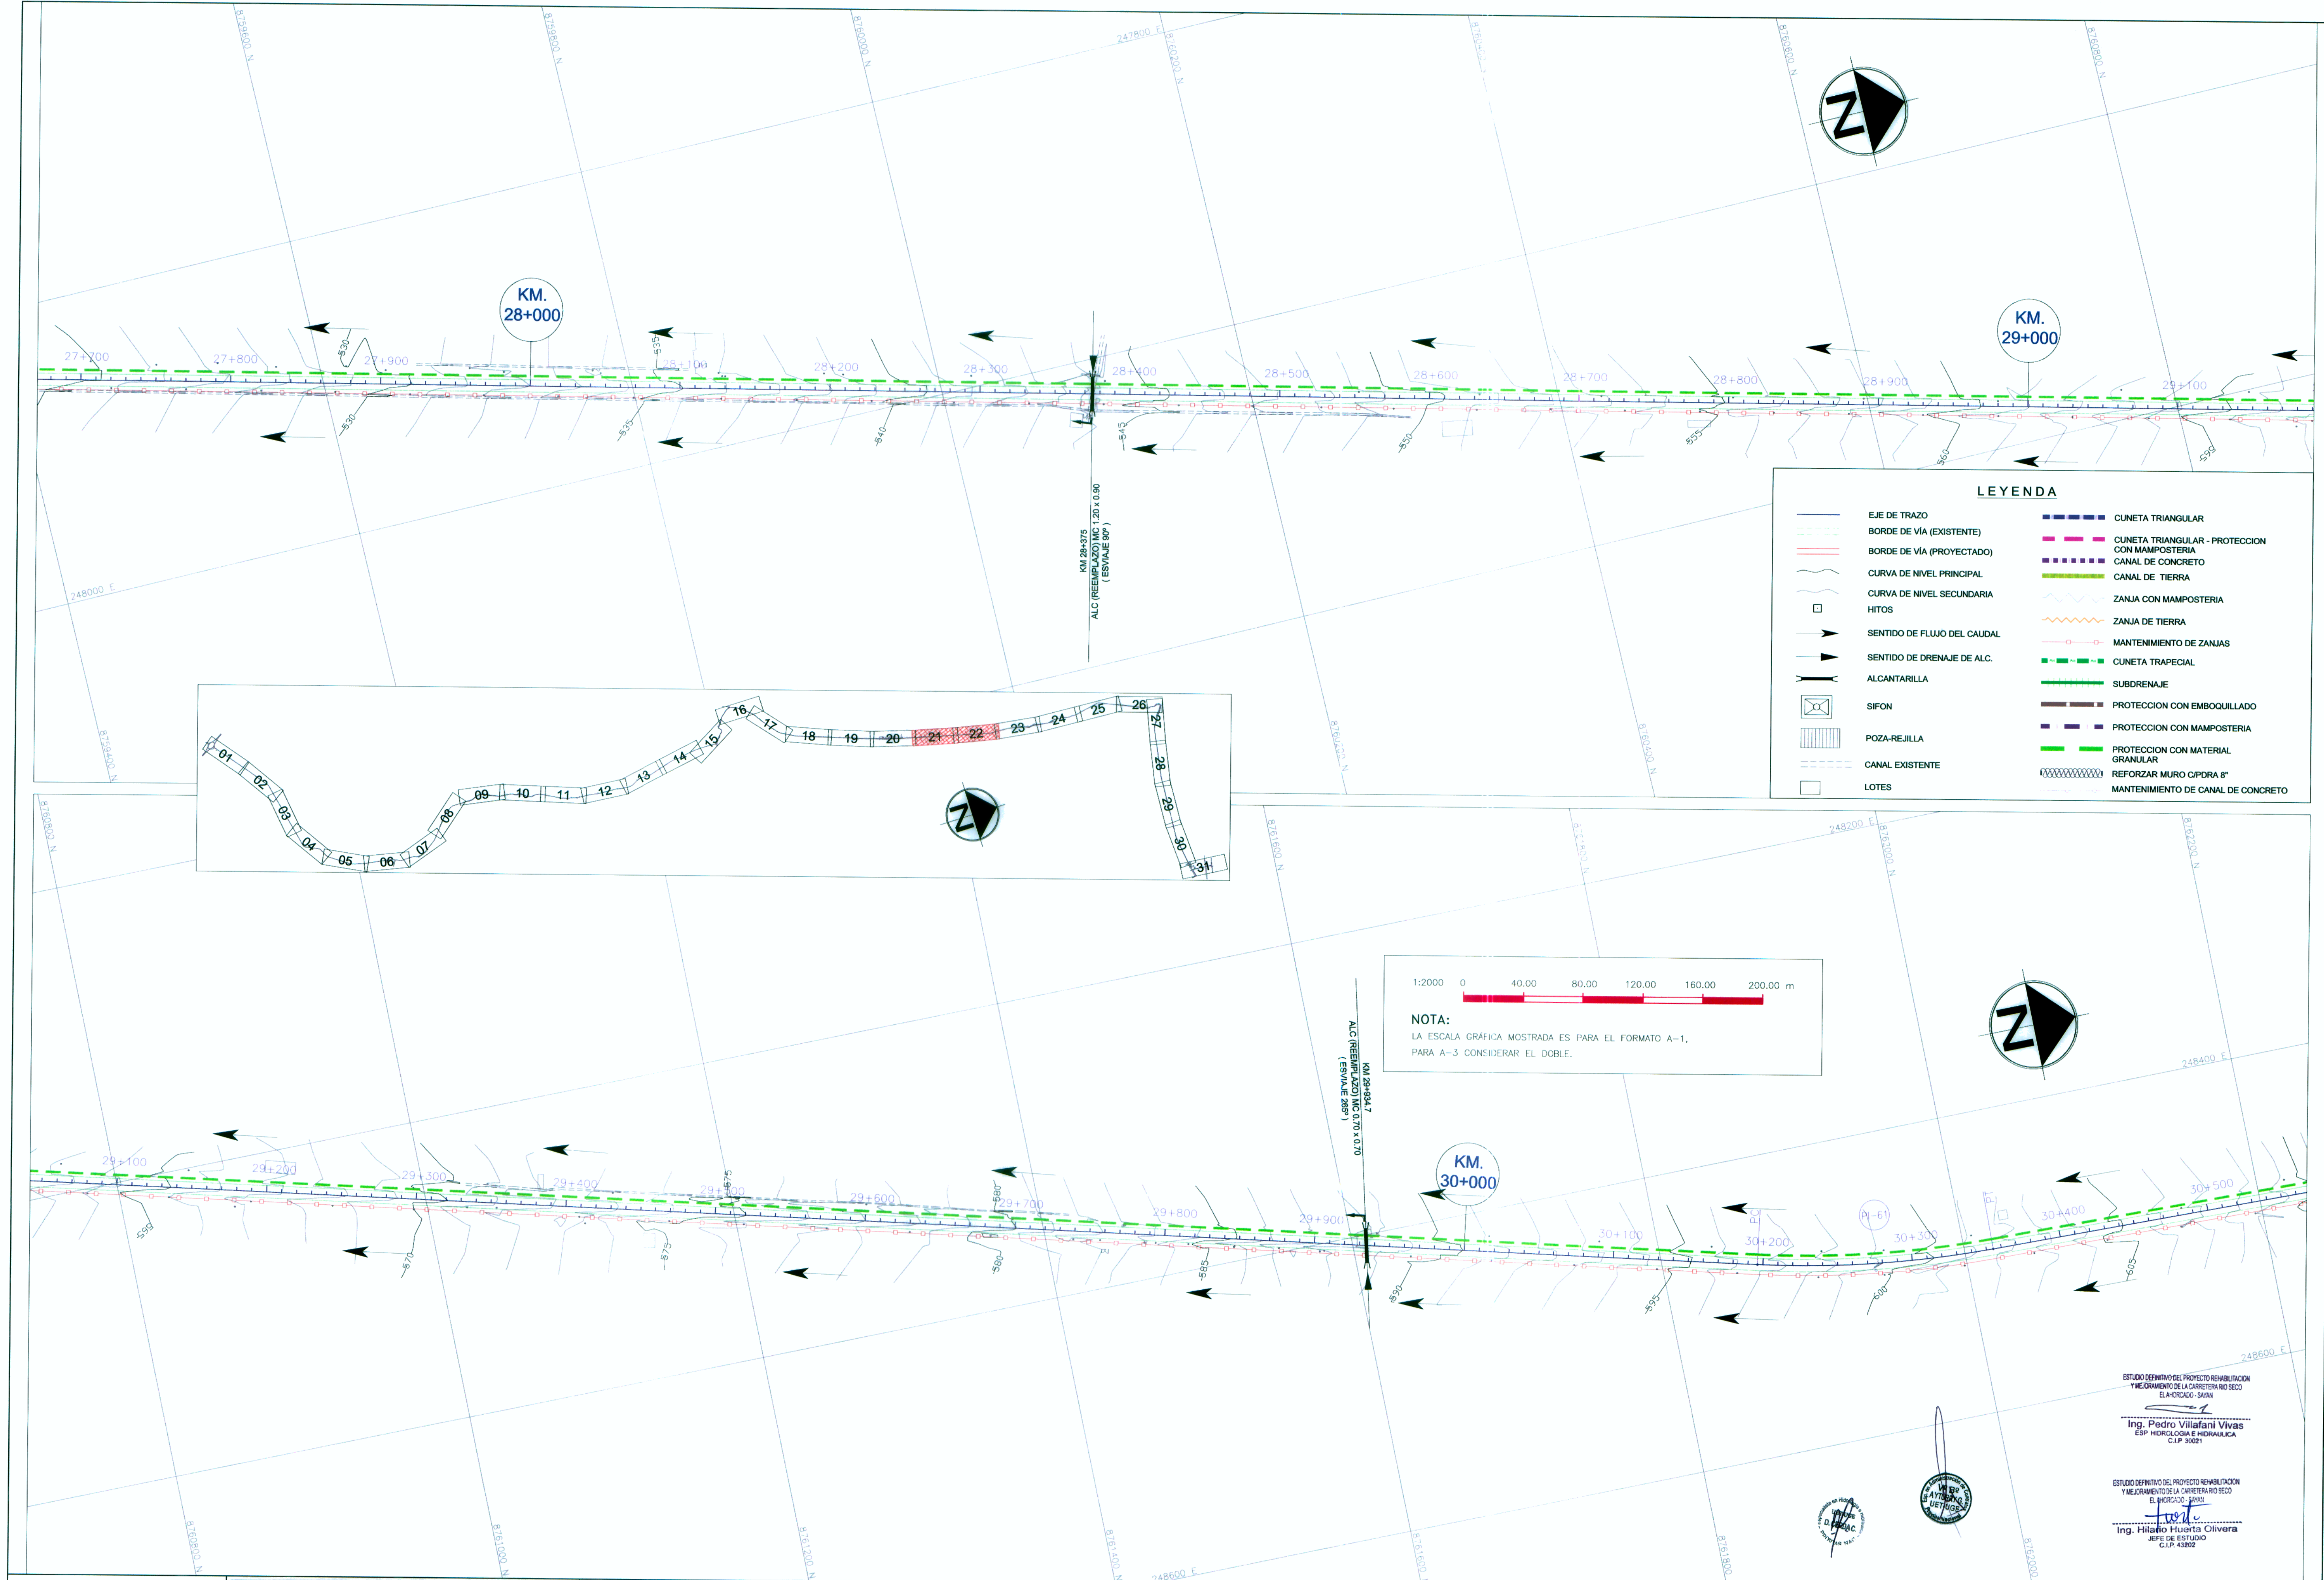


LEYENDA			
	EJE DE TRAZO		CUNETA TRIANGULAR
	BORDE DE VÍA (EXISTENTE)		CUNETA TRIANGULAR - PROTECCION CON MAMPOSTERIA
	BORDE DE VÍA (PROYECTADO)		CANAL DE CONCRETO
	CURVA DE NIVEL PRINCIPAL		CANAL DE TIERRA
	CURVA DE NIVEL SECUNDARIA		ZANJA CON MAMPOSTERIA
	HITOS		ZANJA DE TIERRA
	SENTIDO DE FLUJO DEL CAUDAL		MANTENIMIENTO DE ZANJAS
	SENTIDO DE DRENAJE DE ALC.		CUNETA TRAPEZIAL
	ALCANTARILLA		SUBDRENAJE
	SIFON		PROTECCION CON EMBOQUILLADO
	POZA-REJILLA		PROTECCION CON MAMPOSTERIA
	CANAL EXISTENTE		PROTECCION CON MATERIAL GRANULAR
	LOTES		REFORZAR MURO C/PDRA 8
			MANTENIMIENTO DE CANAL DE CONCRETO

1:2000 0 40.00 80.00 120.00 160.00 200.00 m

NOTA:
LA ESCALA GRÁFICA MOSTRADA ES PARA EL FORMATO A-1,
PARA A-3 CONSIDERAR EL DOBLE.