








PLANTA

ESC 1/50

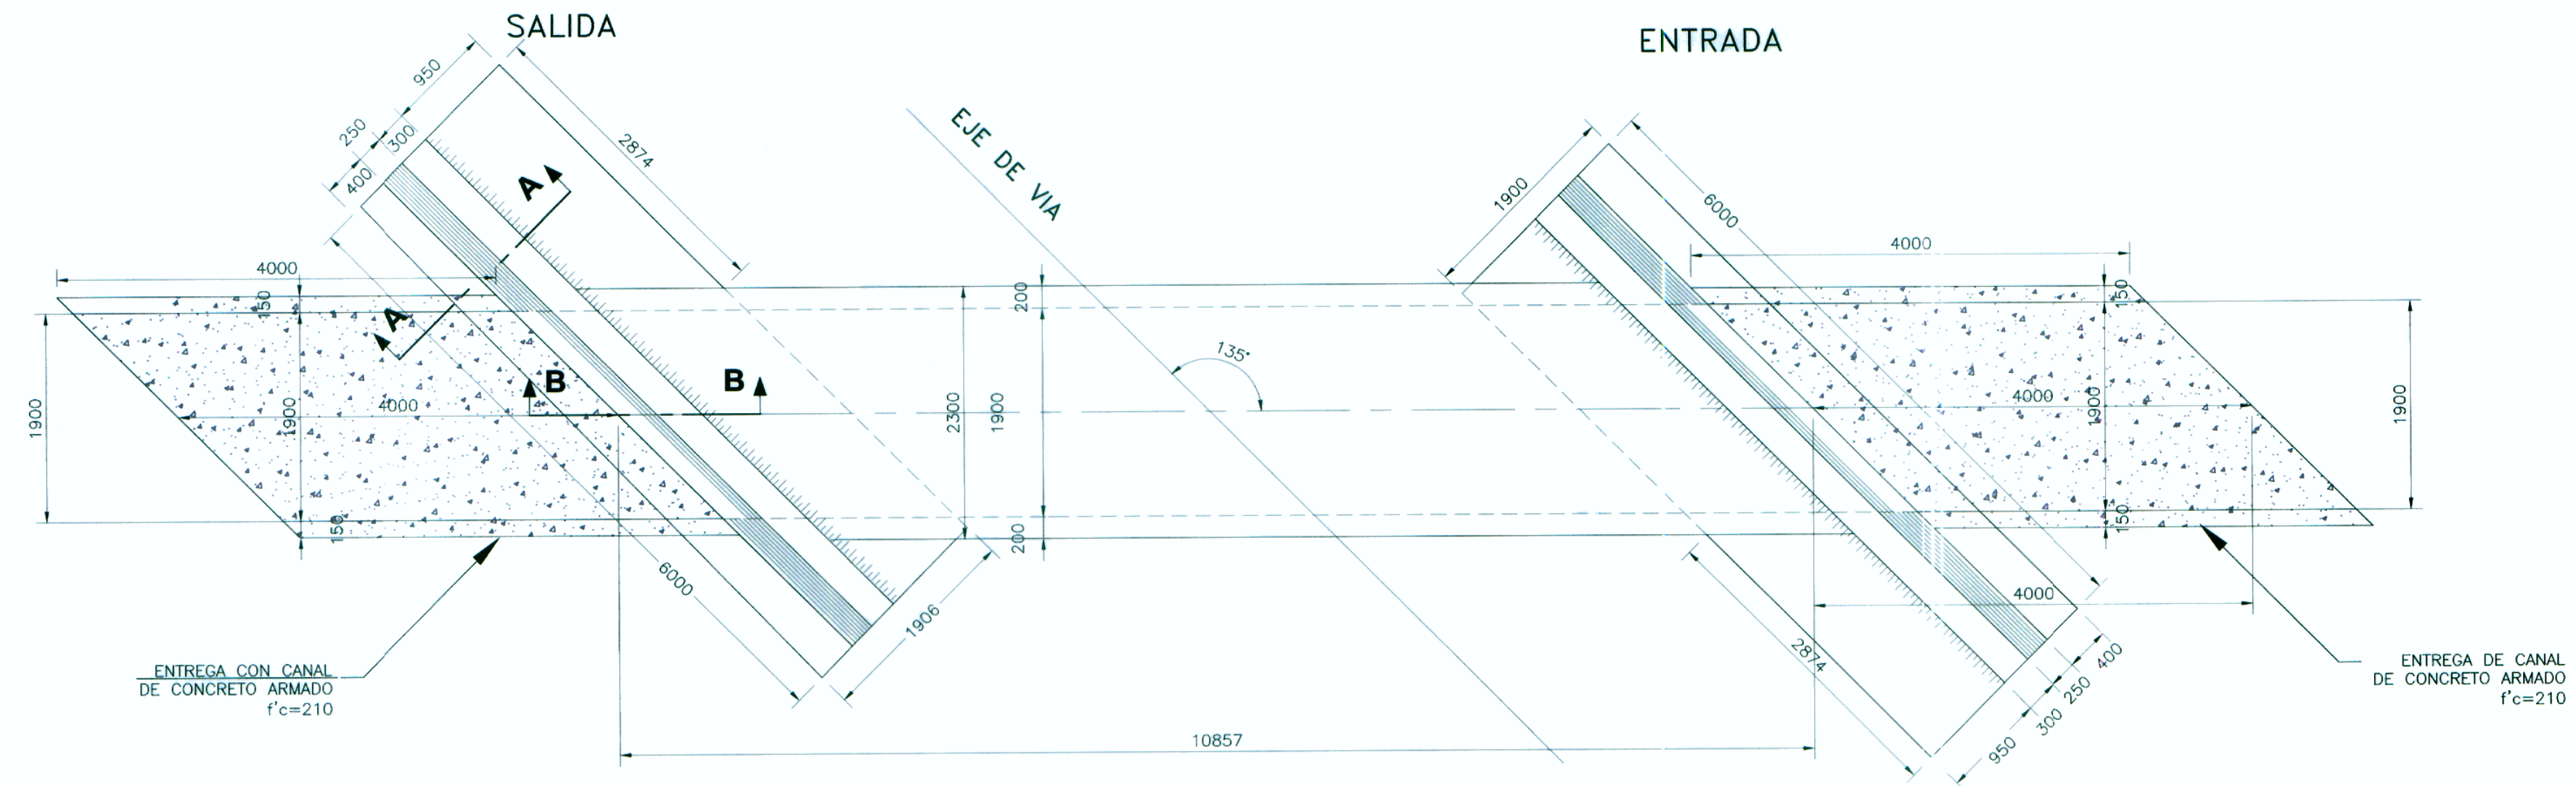

PERFIL

ESC 1/50

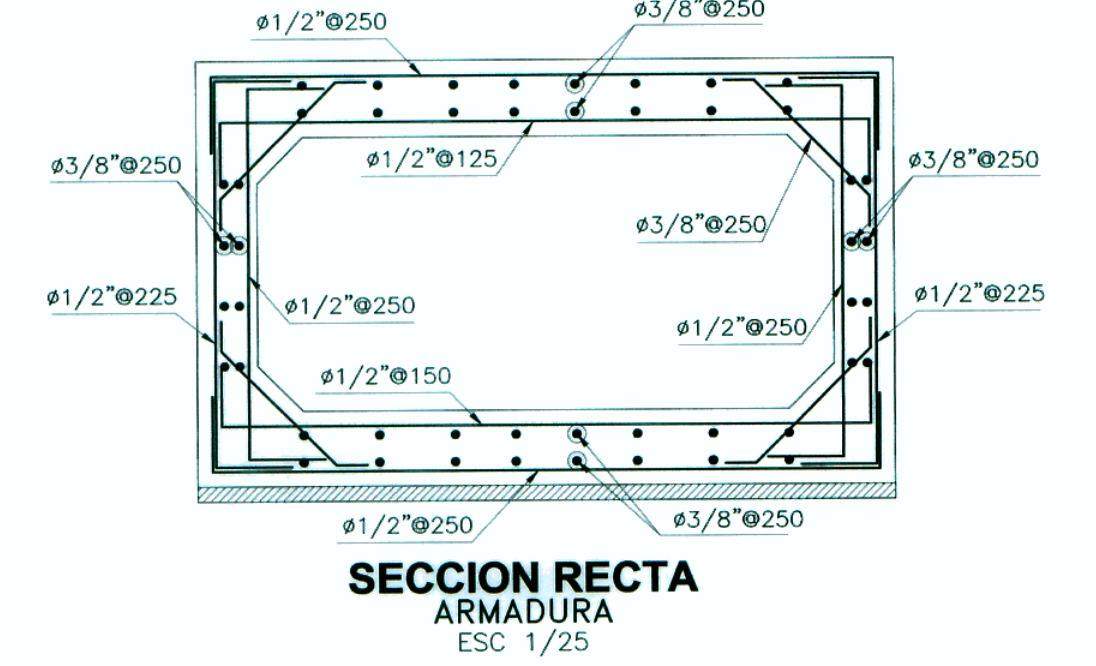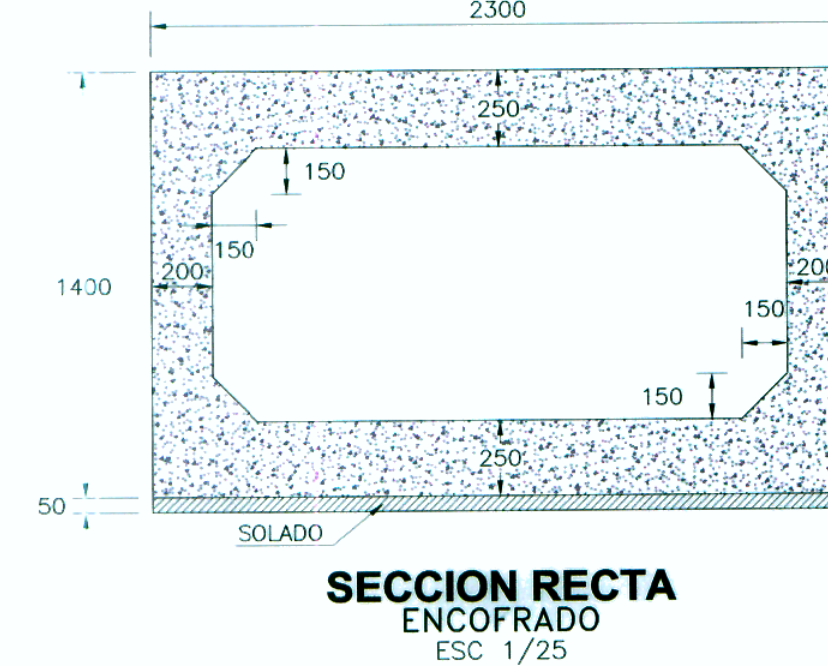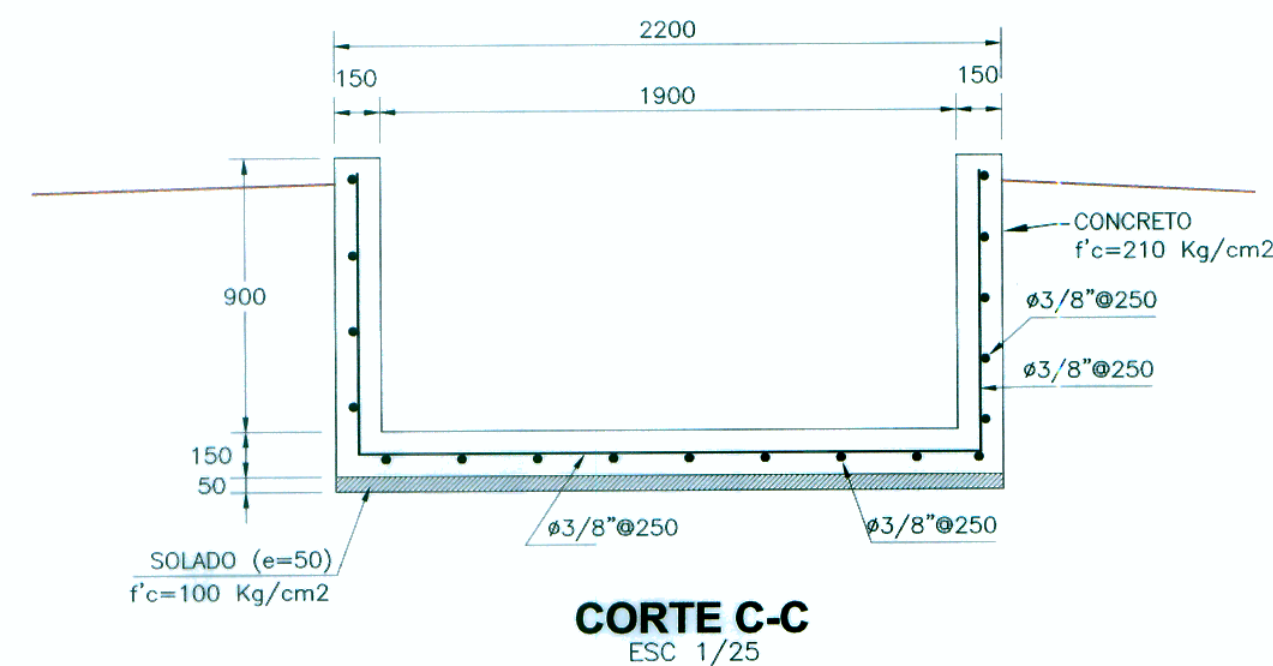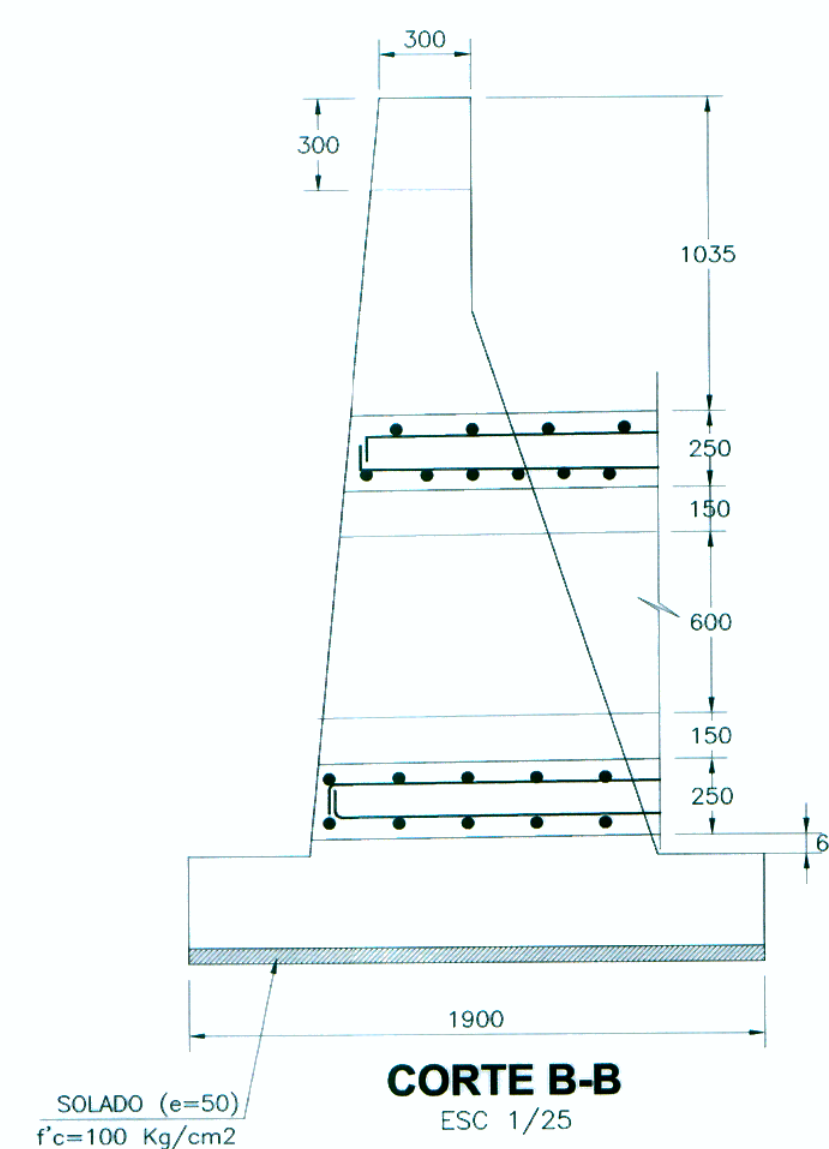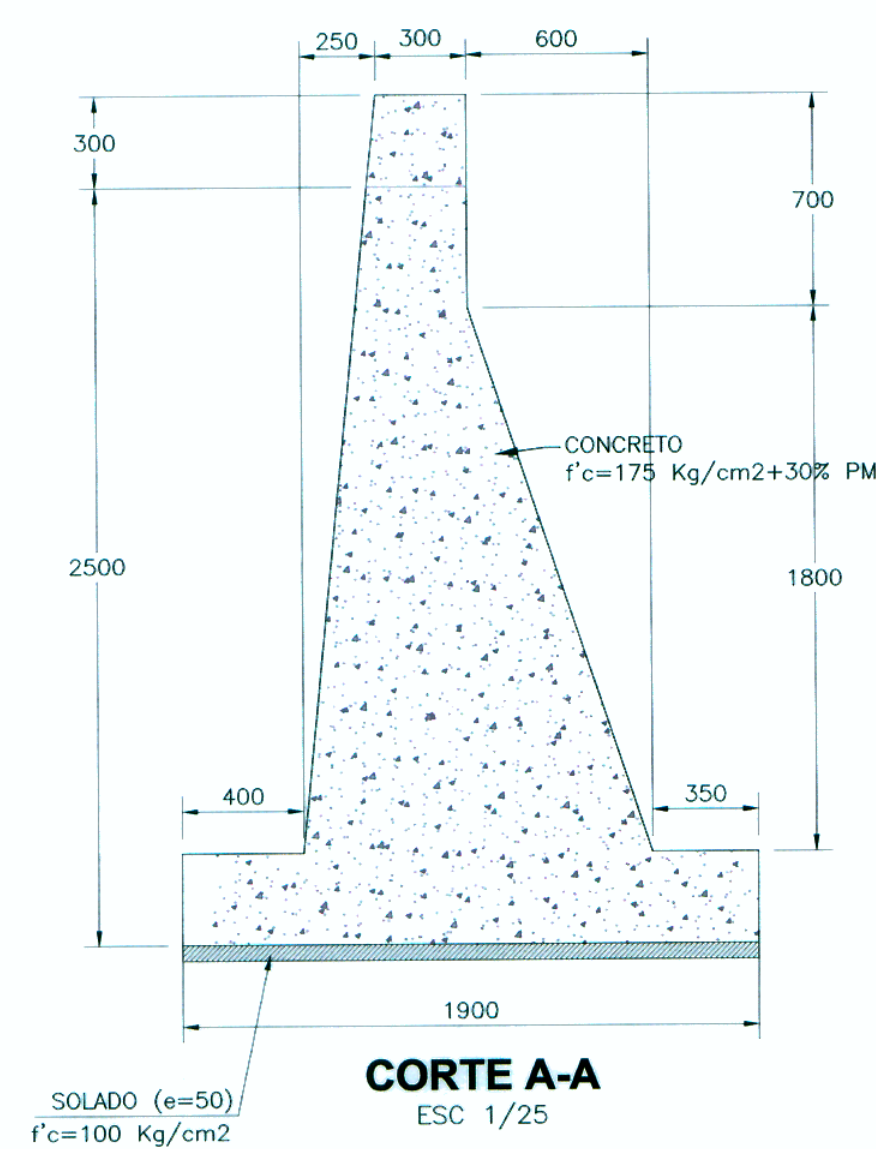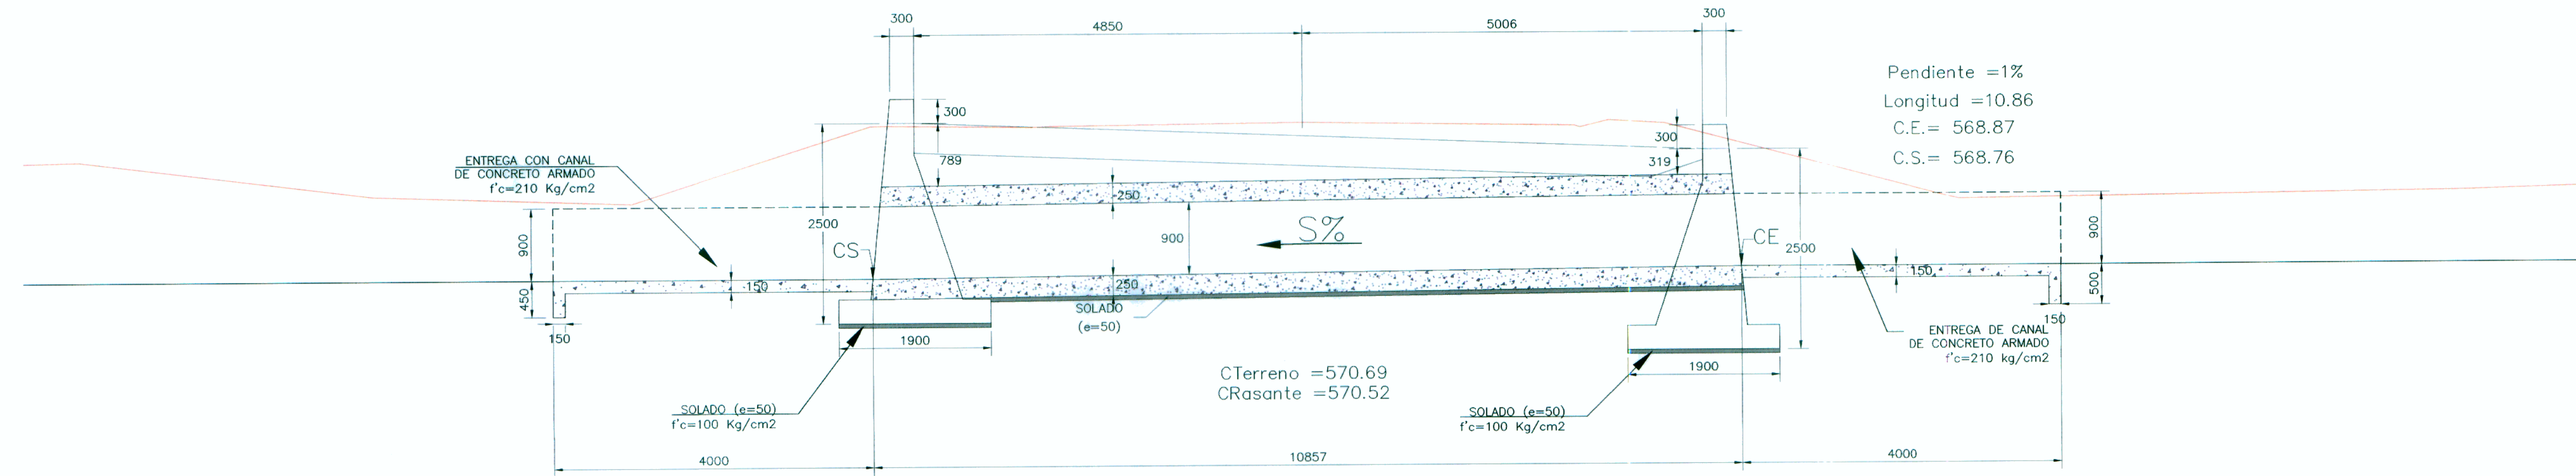

TODAS LAS BARRAS DE REFUERZO DOBLAN EN SUS EXTREMOS CON GANCHO DE ACUERDO AL CUADRO

Ø	a (mm)	COMPRESION		TRACCION	
		L (mm)	L (mm)	L (mm)	L (mm)
3/8"	200	300	550		
1/2"	300	400	750		
5/8"	350	500	950		
3/4"	400	600	1200		
1"	550	800	1800		

NOTA:

LA PROTECCION CON EMBOQUILLADO EN LA ENTRADA Y SALIDA ES REFERENCIAL. LAS CARACTERÍSTICAS DE LA ENTRADA Y SALIDA PARA CADA ALCANTARILLA EN PARTICULAR ESTÁN DEFINIDAS EN LAS LÁMINAS DE PLANTA Y SECCIÓN DE CADA UNA. OD-17 A OD-29

ESPECIFICACIONES TECNICAS

- CONCRETO $f'c = 100 \text{ Kg/cm}^2$ EN SOLADOS
- CONCRETO $f'c = 175 \text{ Kg/cm}^2 + 30\% \text{ PM}$ EN CANAL
- CONCRETO $f'c = 245 \text{ Kg/cm}^2$ EN MARCOS Y VIGAS SARDINEL
- TAMAÑO MÁXIMO DE AGREGADOS : $3/4"$
- ACERO DE REFUERZO $f_y = 4200 \text{ kg/cm}^2$
- RECURTIMIENTOS LIBRES : LOSA
- CARGA TRANSMITIDA : PAREDES
- CEMENTO PORTLAND TIPO I, CEMENTO PUZOLANICO TIPO IP O TIPO I(PM)
- REGLAMENTO ASSHTO 2007