

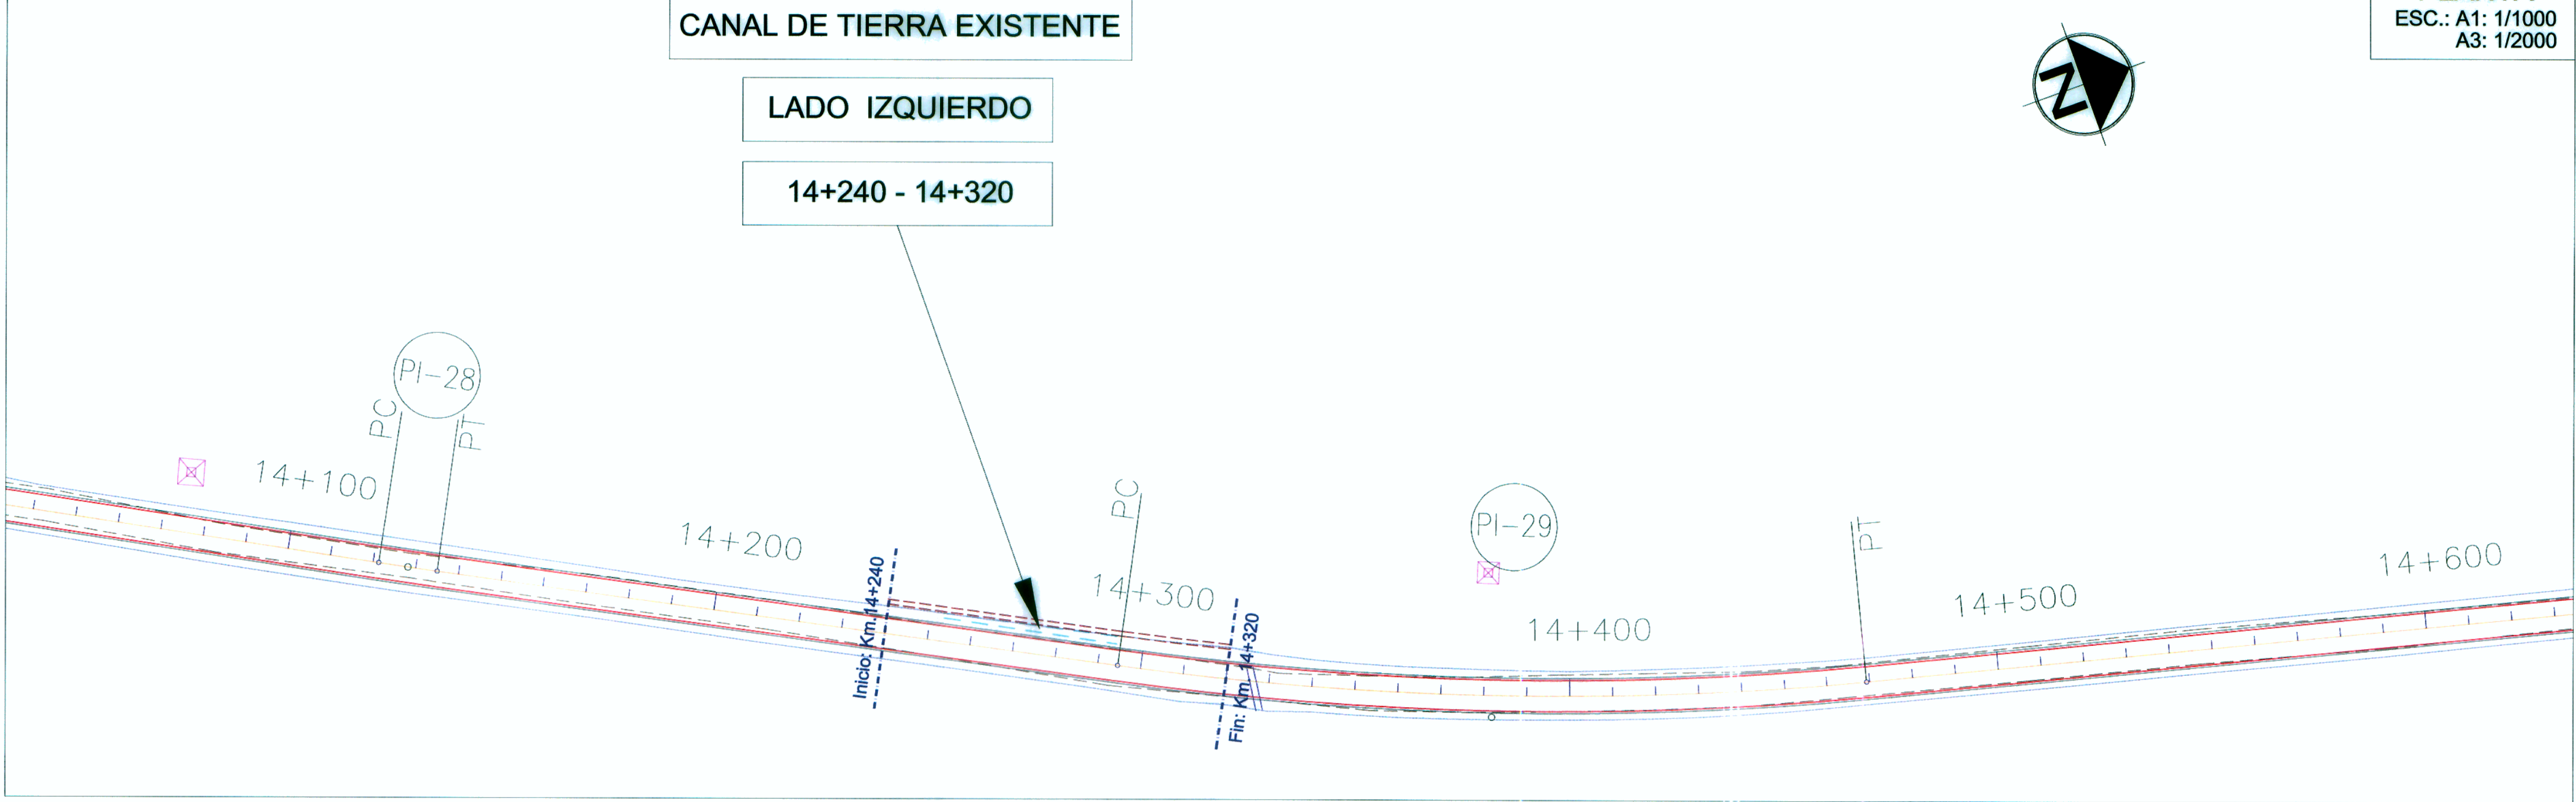


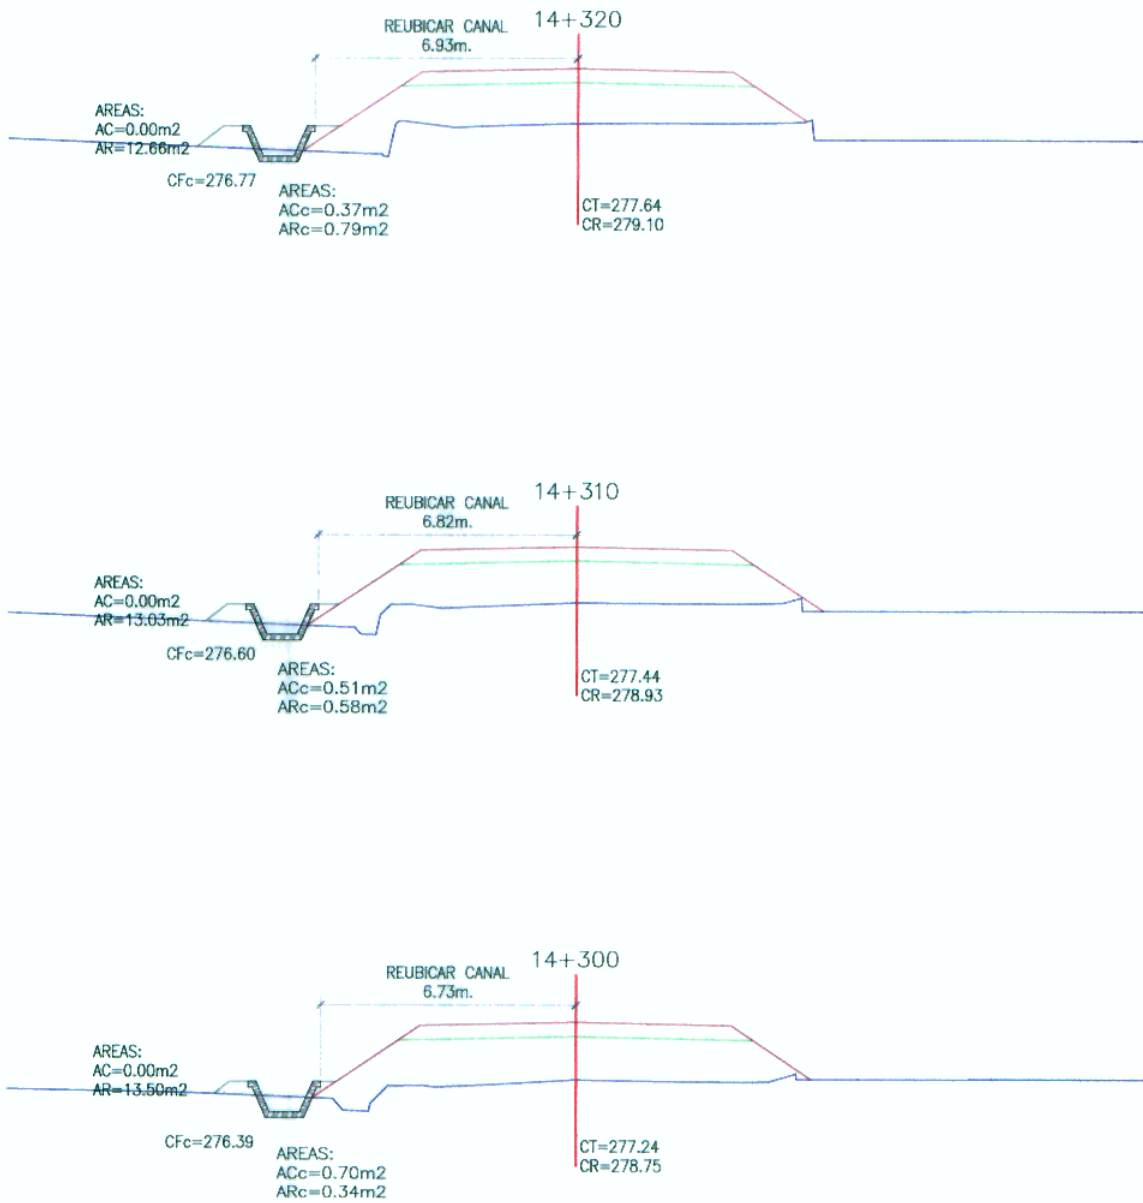


SECCIONES
ESC.: A1: 1/200
A3: 1/100

CANAL REUBICADO TRAMO: Km.14+240 - Km.14+320
LONGITUD: 80m.

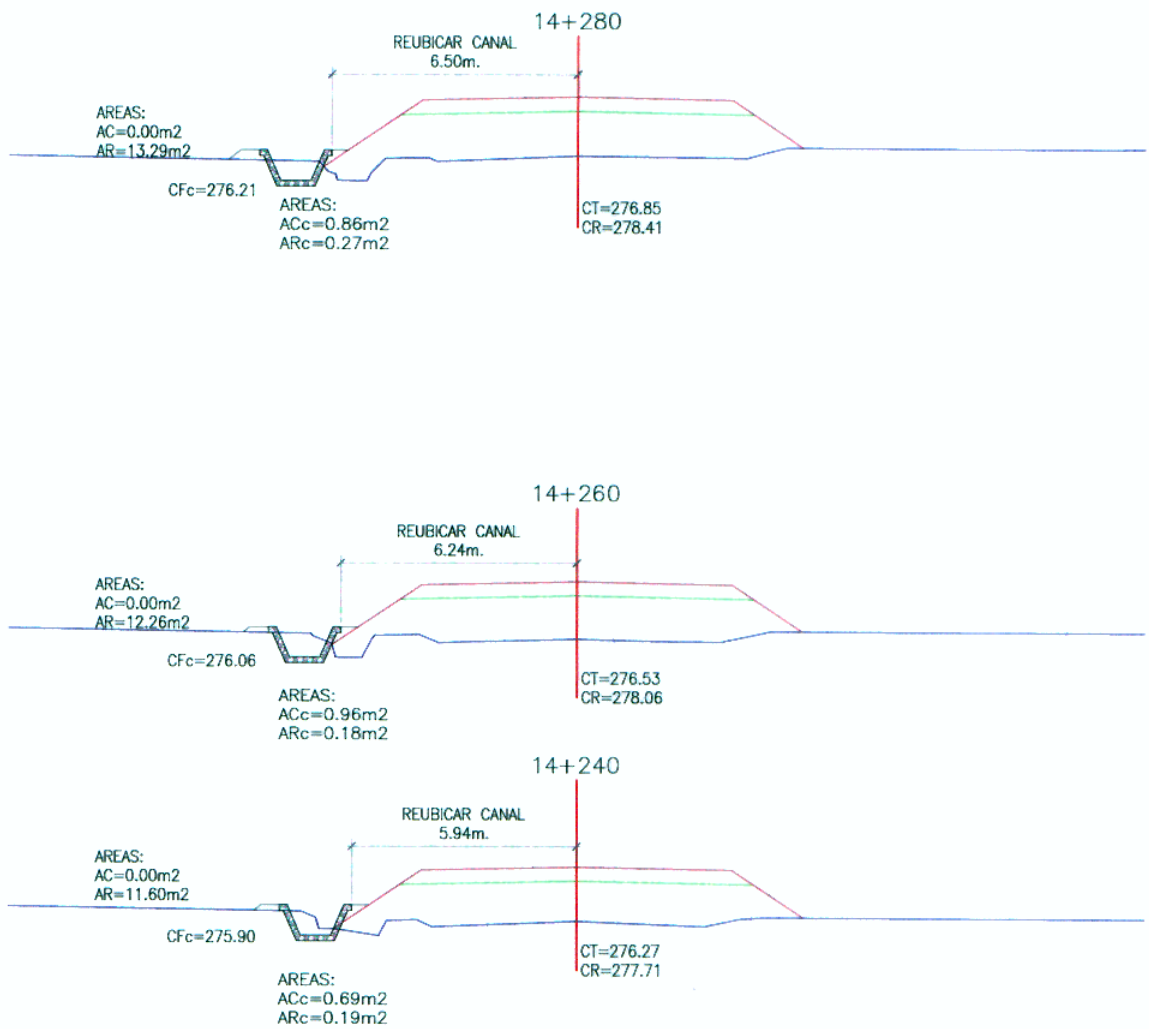

CANAL TRAPEZOIDAL
SECCION TIPO
ESC.: A1: 1/25
A3: 1/50

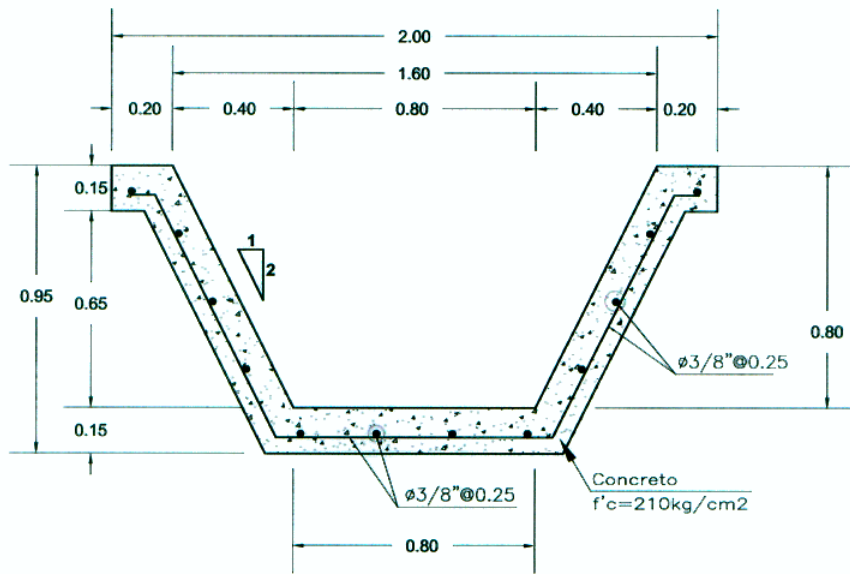

ESPECIFICACIONES TECNICAS
CANAL TRAPEZOIDAL

- CONCRETO $f'c = 210 \text{ Kg/cm}^2$
- JUNTA TRANSVERSAL CONTRACCION CADA 3M
- JUNTA TRANSVERSAL DILATACION CADA 9M

LEYENDA - PLANTA

- CANAL EXISTENTE
- CANAL REUBICADO



ESTUDIO DEFINITIVO DEL PROYECTO REUBICACION
Y MEJORAMIENTO DE LA CARRETERA RIO SECO
EL AHORCADO - SAYAN

ESTUDIO DEFINITIVO DEL PROYECTO REUBICACION
Y MEJORAMIENTO DE LA CARRETERA RIO SECO
EL AHORCADO - SAYAN

Ing. Pedro Villafani Vivas
ESP. HIDROLOGIA E HIDRAULICA
C.I.P. 30021

Ing. Hilario Huerta Olivera
JEFE DE ESTUDIO
C.I.P. 43262

APROBÓ:

Nº	FECHA	REVISIONES	
		DESCRIPCION	

PROYECTO:
ESTUDIO DEFINITIVO DEL PROYECTO DE
REHABILITACIÓN Y MEJORAMIENTO DE LA
CARRETERA RÍO SECO - EL AHORCADO - SAYÁN

PLANO:
REUBICACION CANAL EXISTENTE
LADO IZQUIERDO
TRAMO: Km.14+240 - Km.14+320

ESCALA: INDICADA
FECHA: SETIEMBRE 2011
CA-04 264