



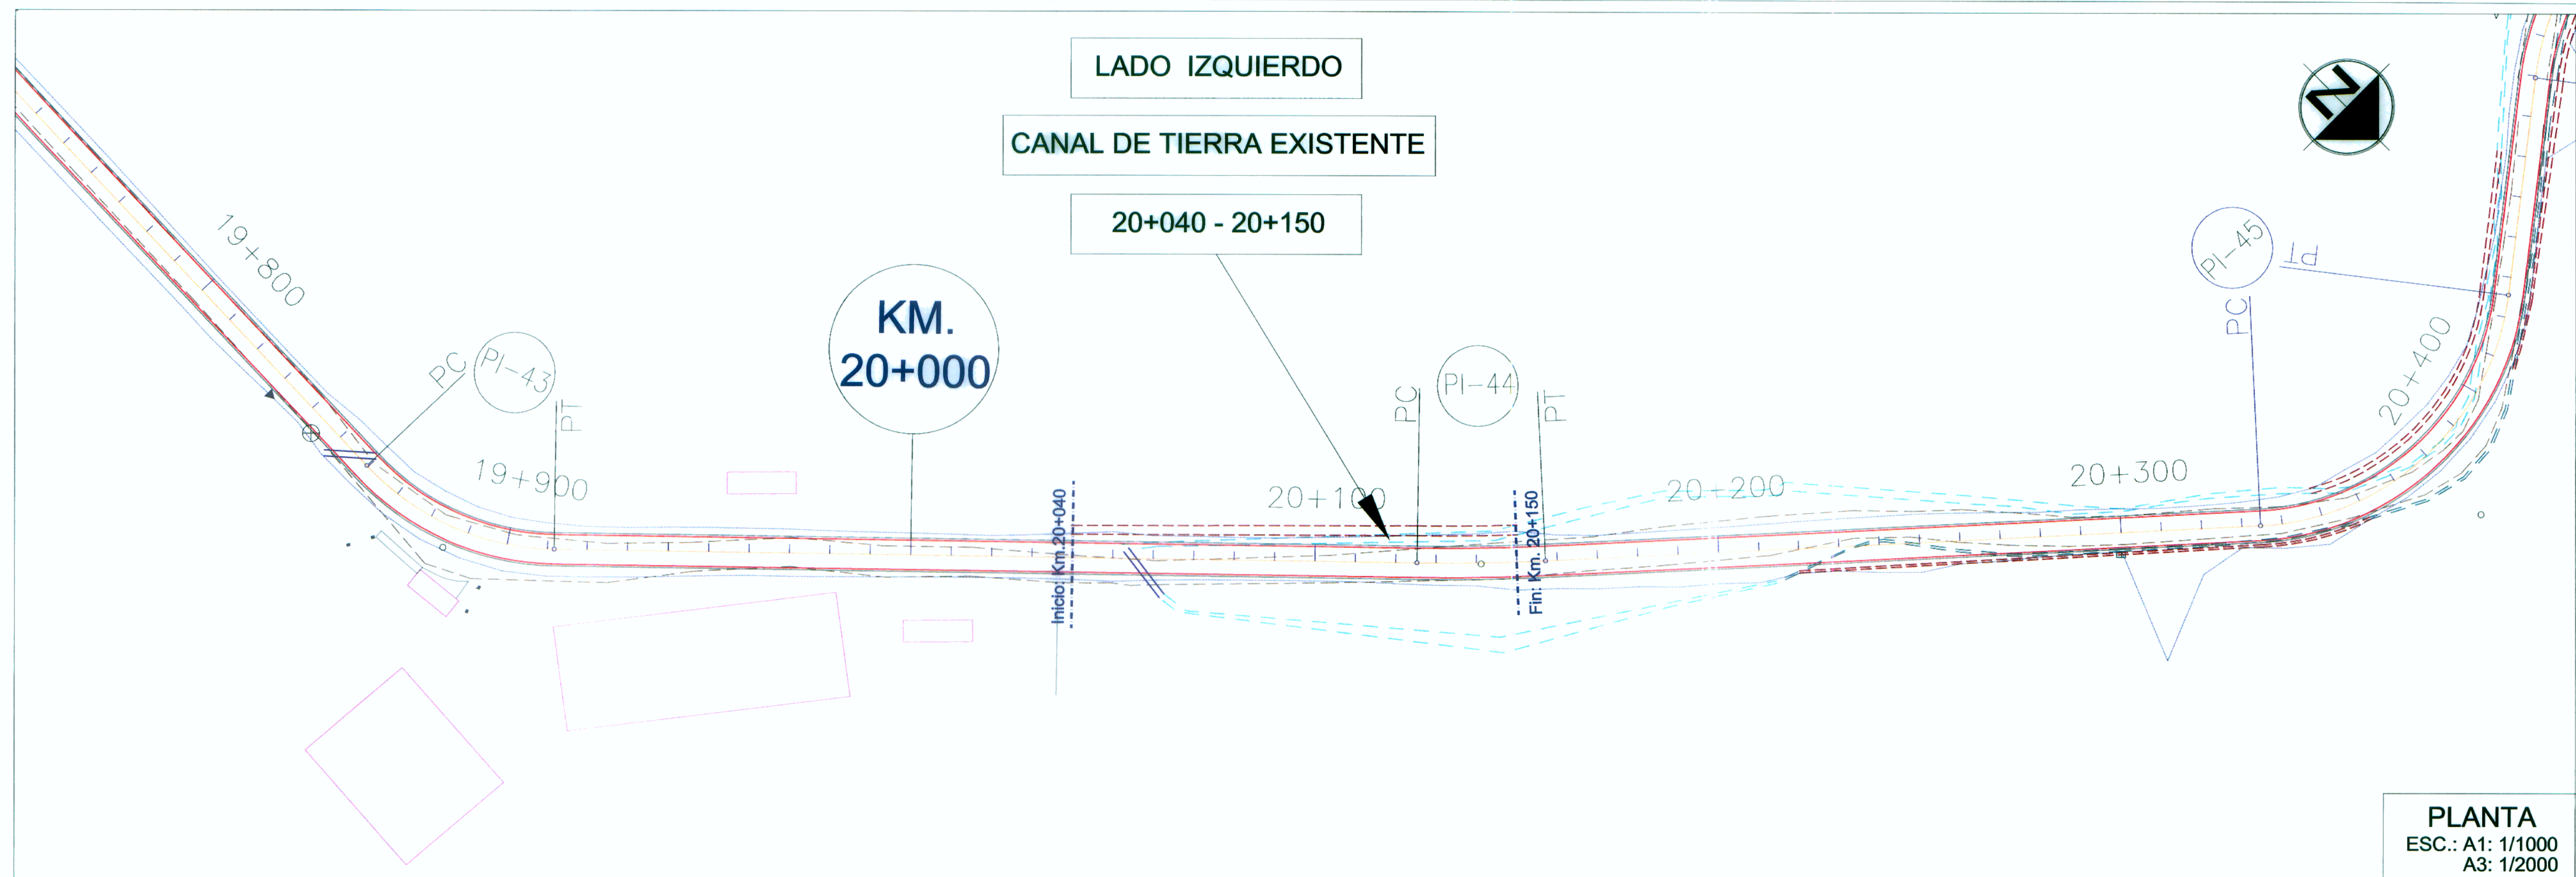


SECCIONES
ESC.: A1: 1/200
A3: 1/100

CANAL REUBICADO TRAMO: Km.20+040 - Km.20+150
LONGITUD: 110m.

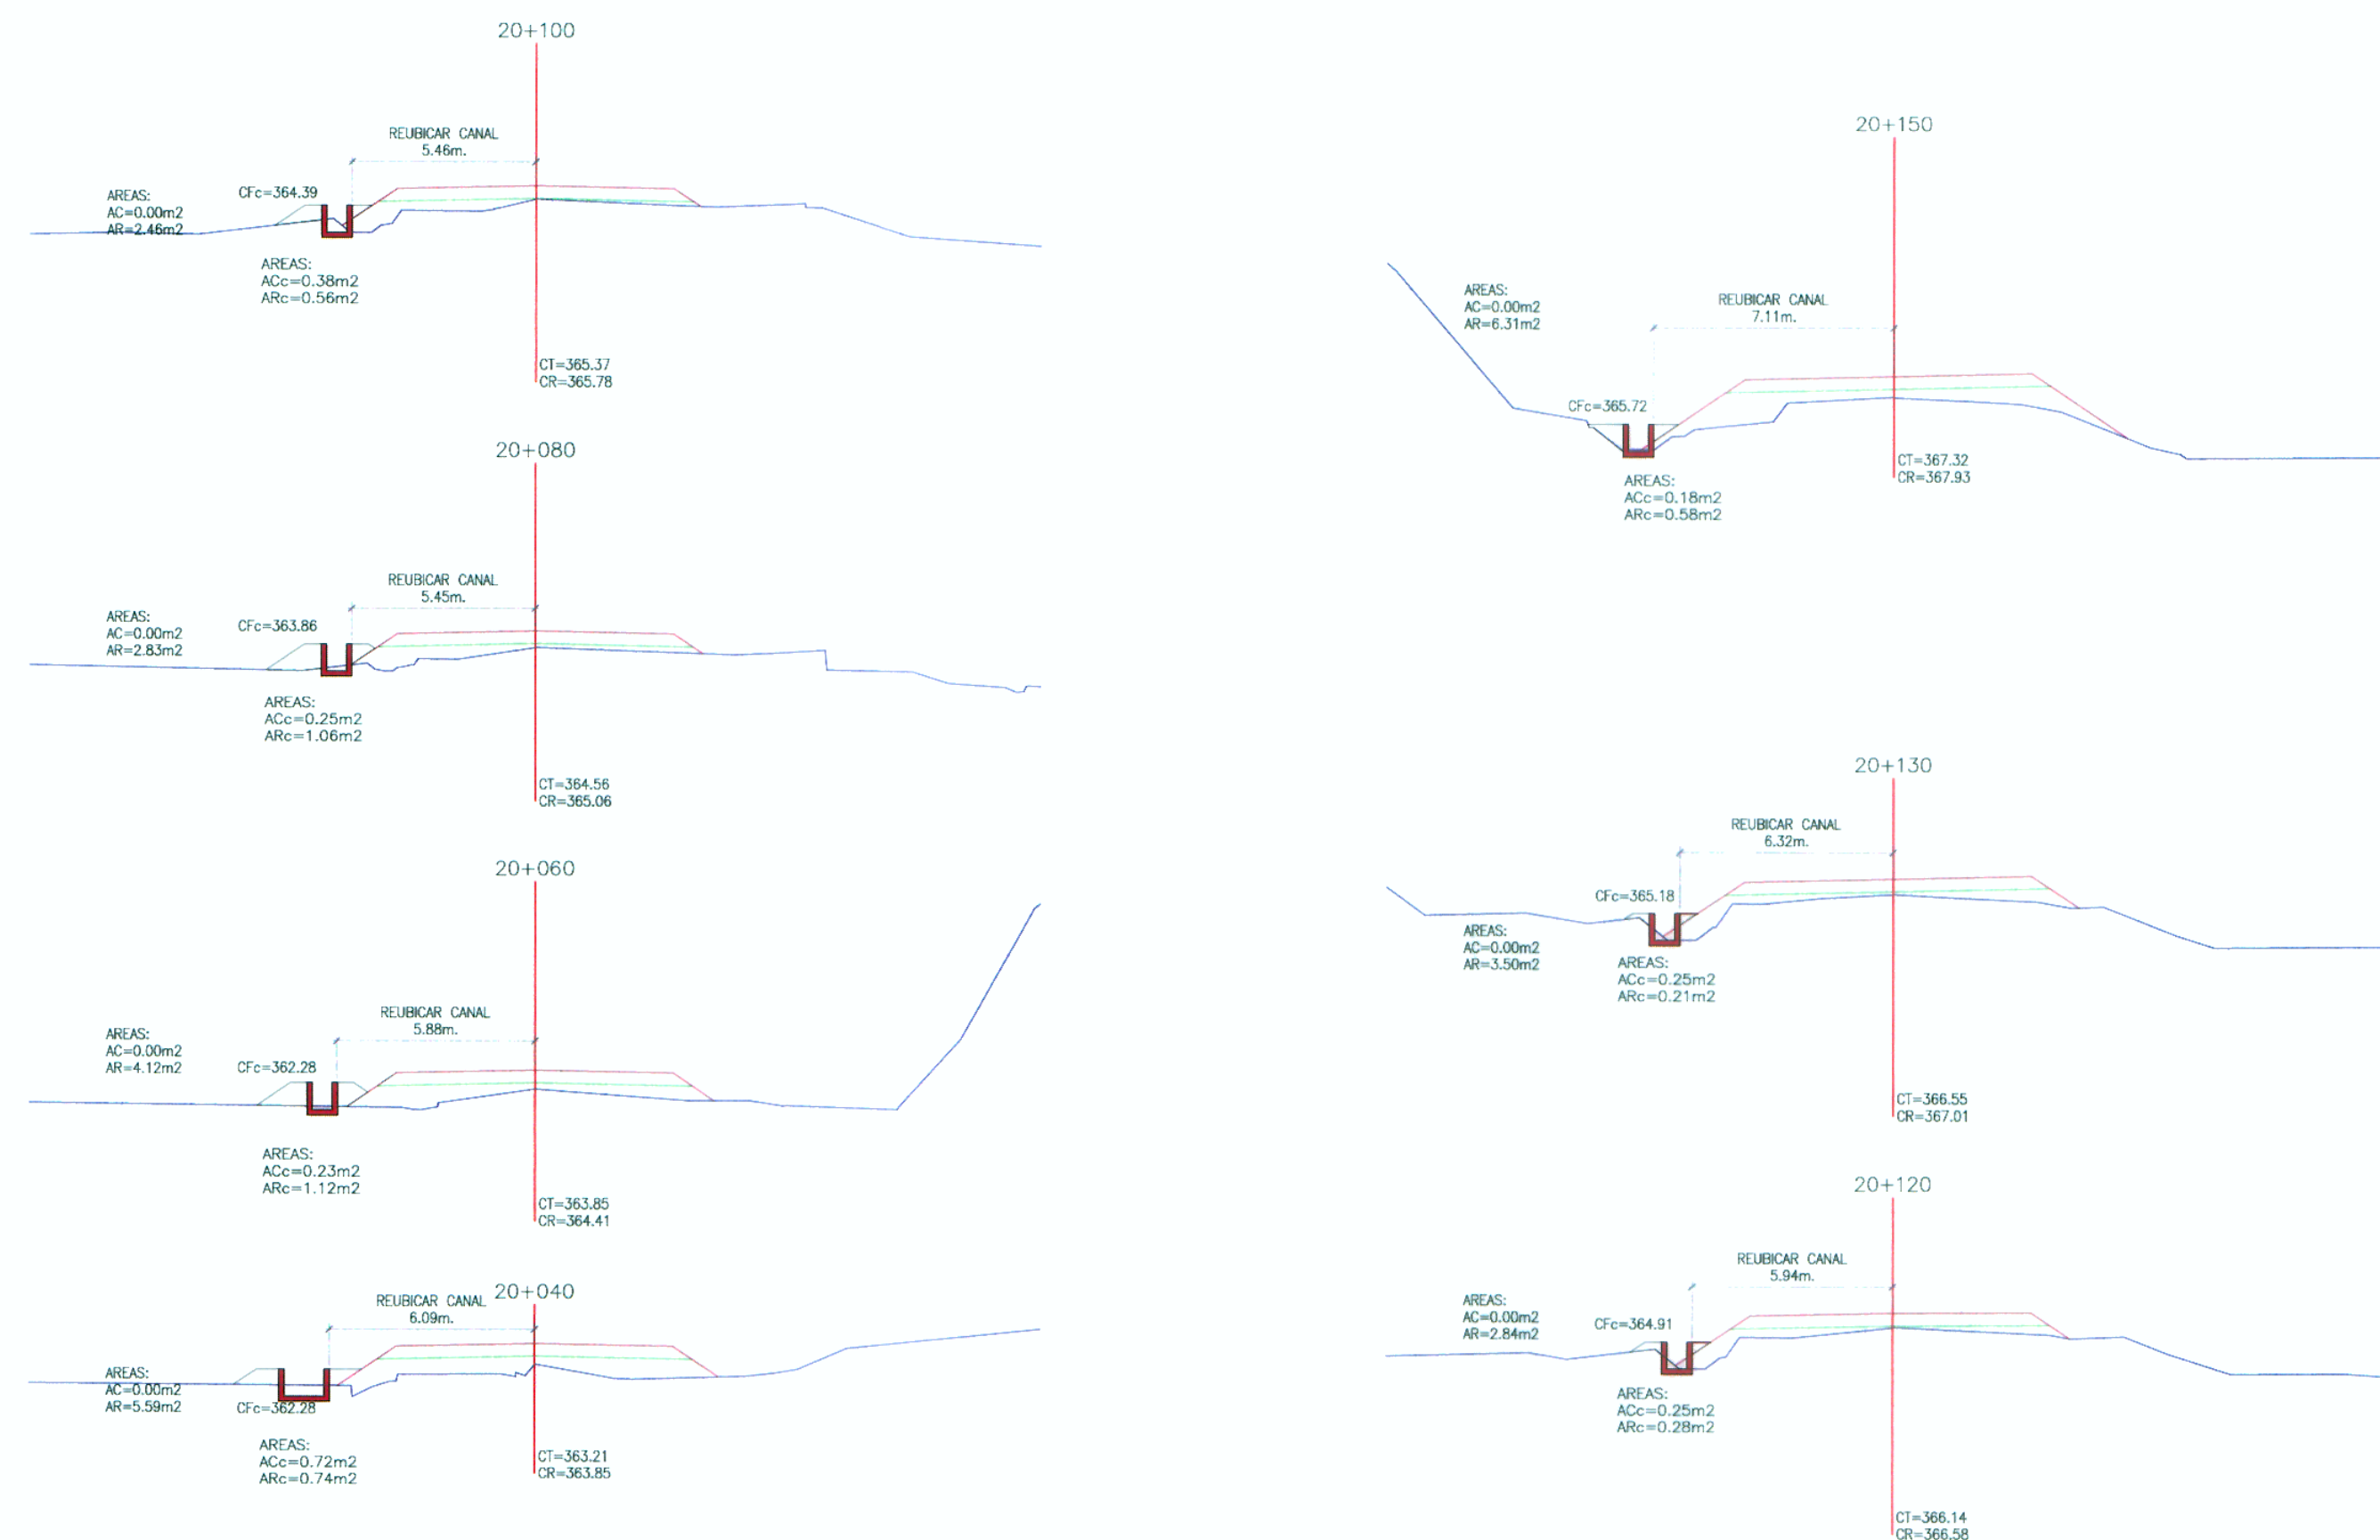

CANAL TRAPEZOIDAL
SECCION TIPO
ESC.: A1: 1/25
A3: 1/50

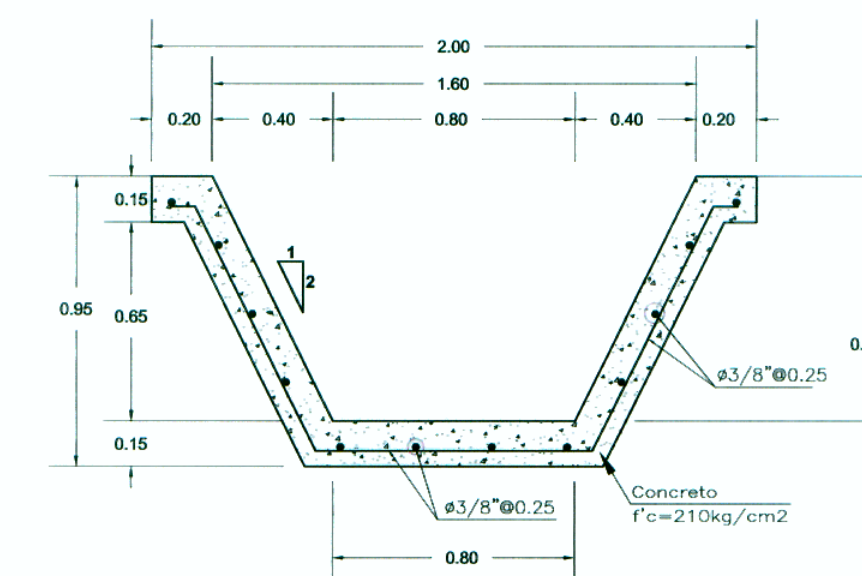

ESPECIFICACIONES TECNICAS
CANAL TRAPEZOIDAL

- CONCRETO $f'c = 210 \text{ Kg/cm}^2$
- JUNTA TRANSVERSAL CONTRACCION CADA 3M
- JUNTA TRANSVERSAL DILATACION CADA 9M

LEYENDA - PLANTA

- CANAL EXISTENTE
- CANAL REUBICADO