



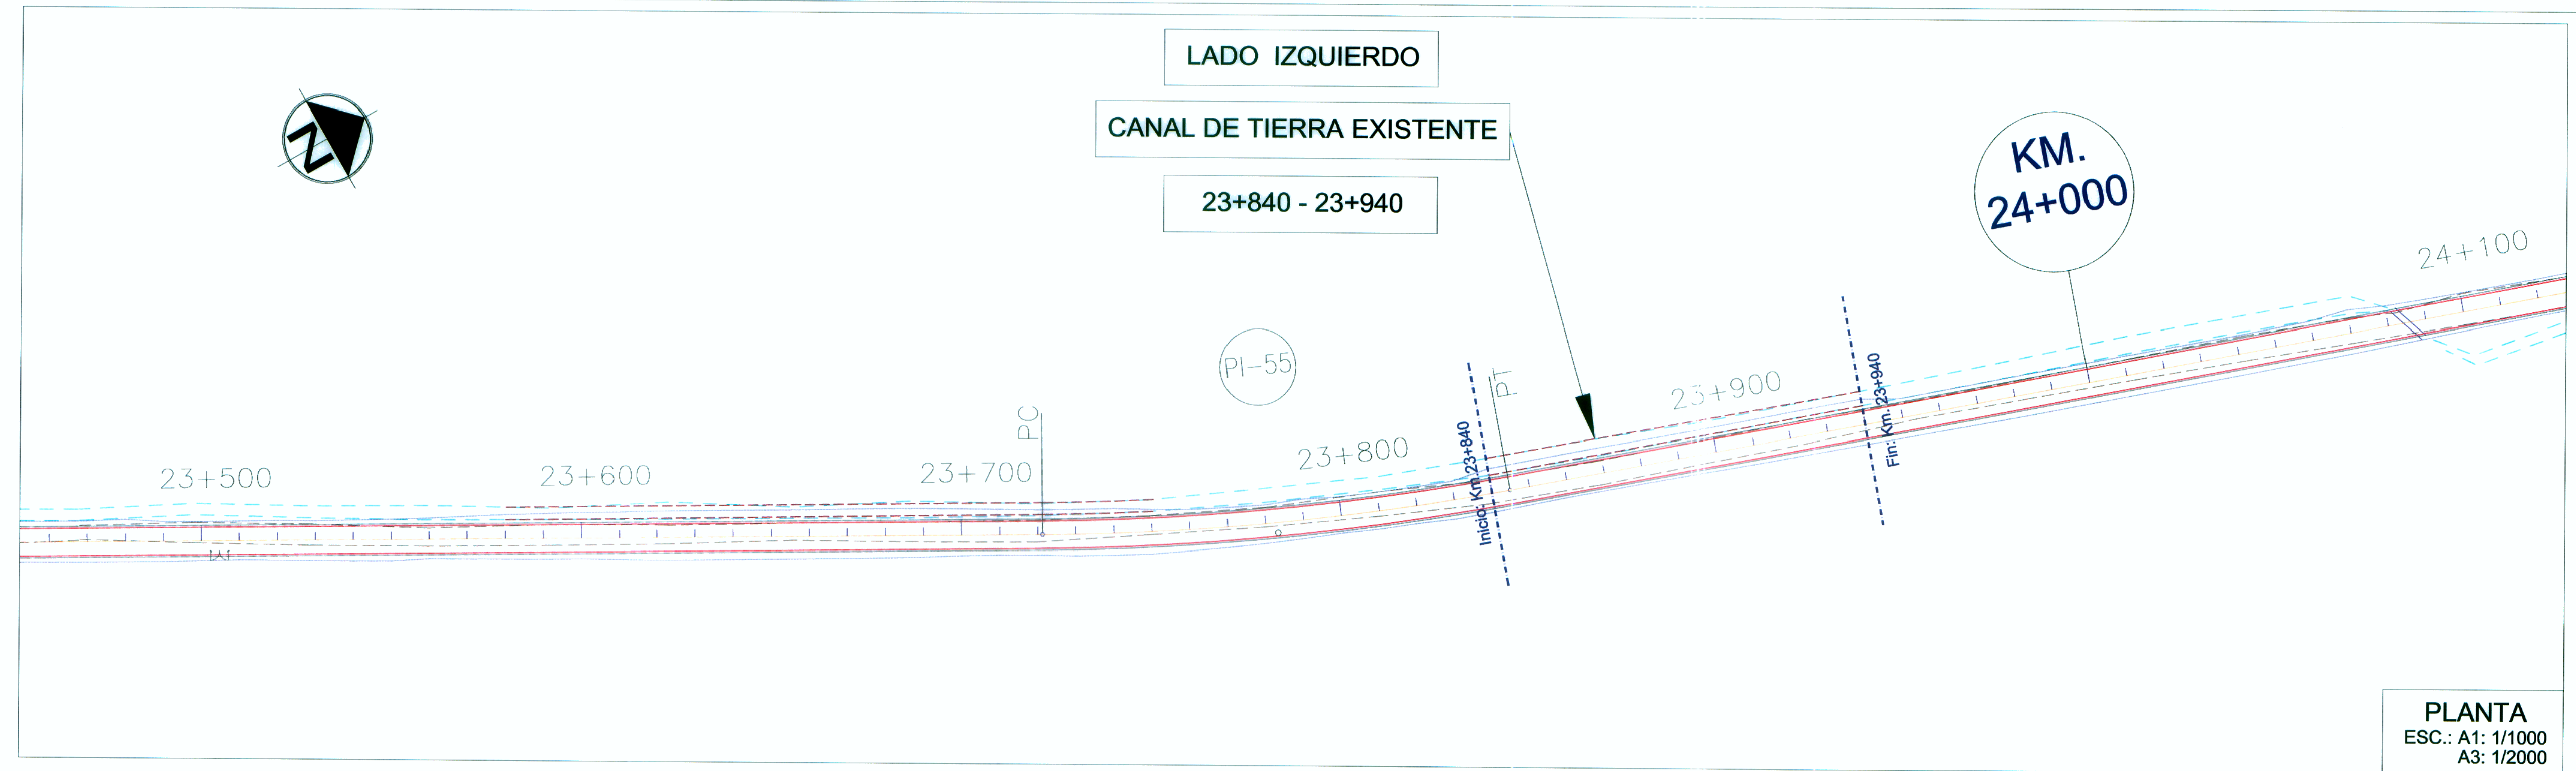


SECCIONES

ESC.: A1: 1/200
A3: 1/100

CANAL REUBICADO TRAMO: Km.23+840 - Km.24+940


LONGITUD: 100m.

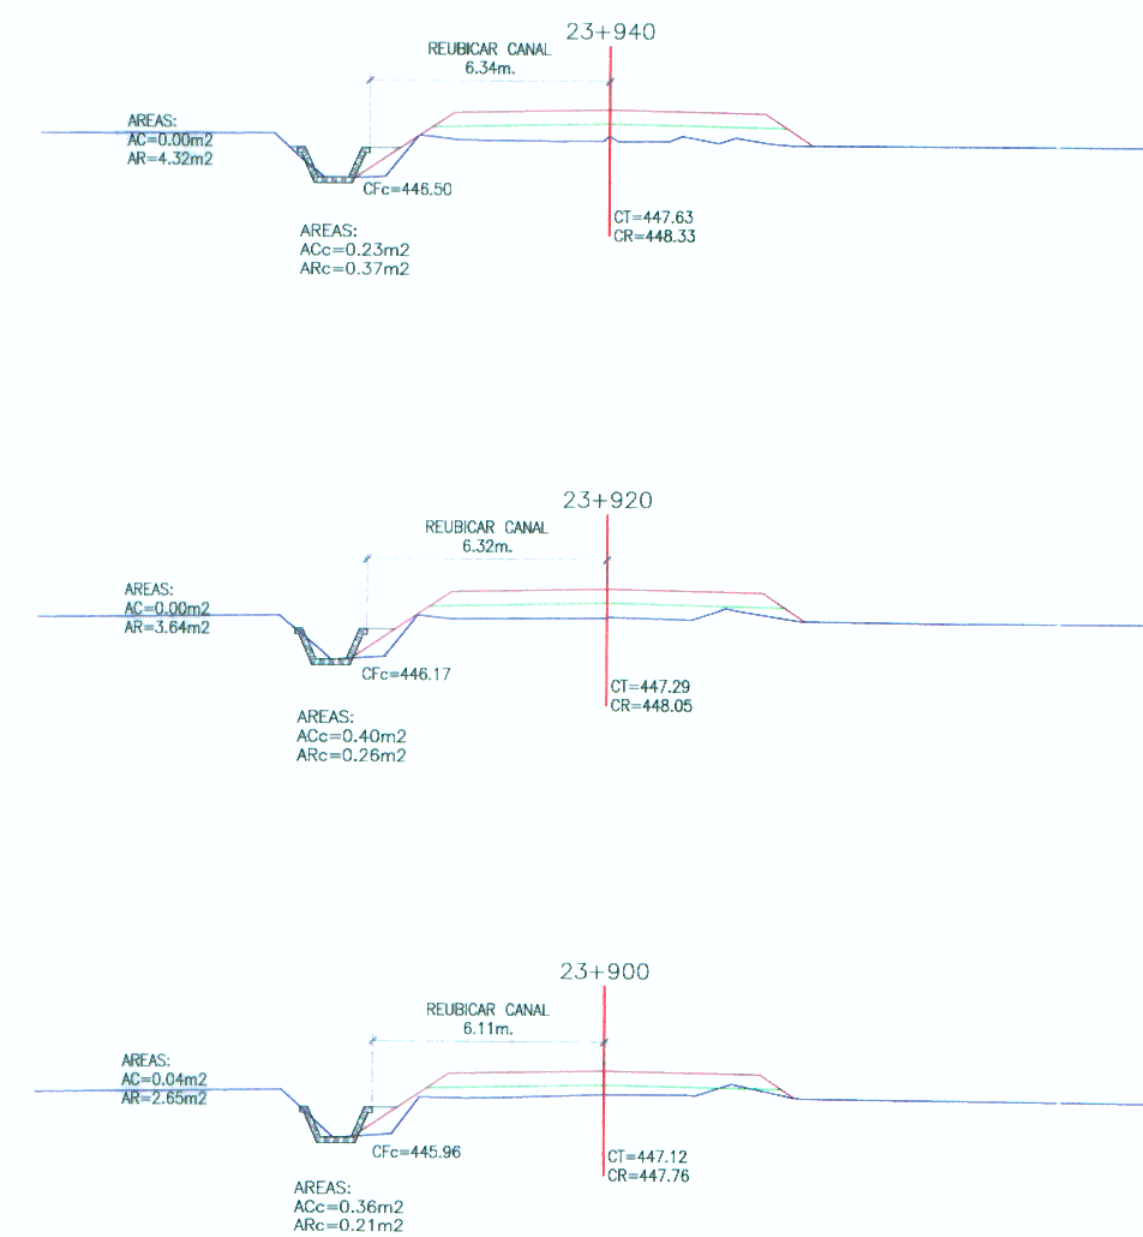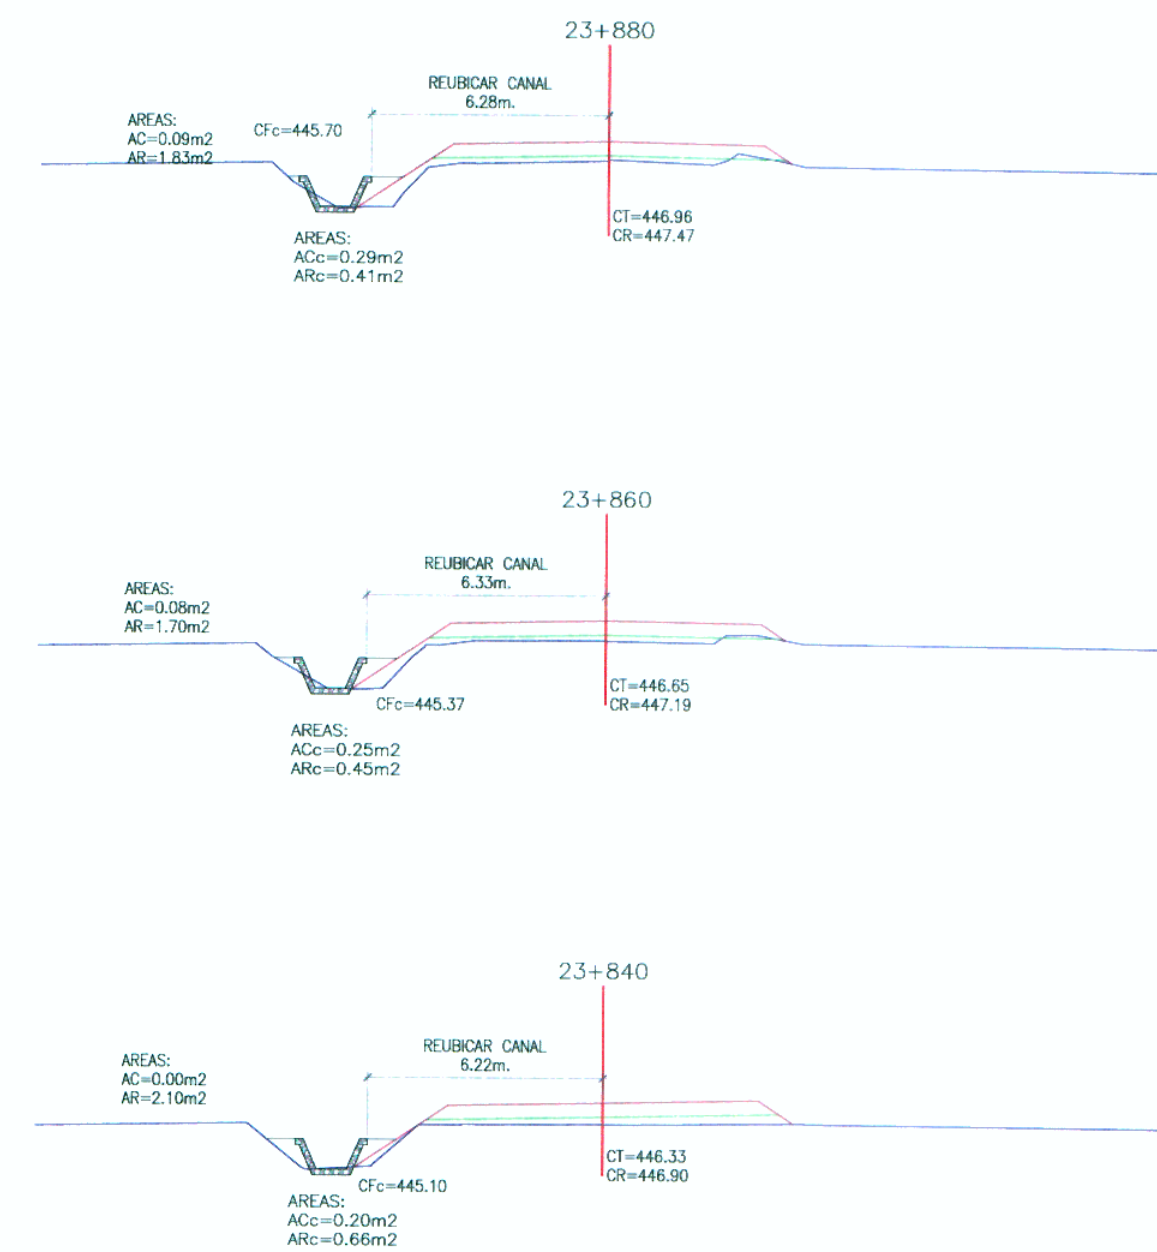

CANAL TRAPEZOIDAL

SECCION TIPO

ESC.: A1: 1/25
A3: 1/50

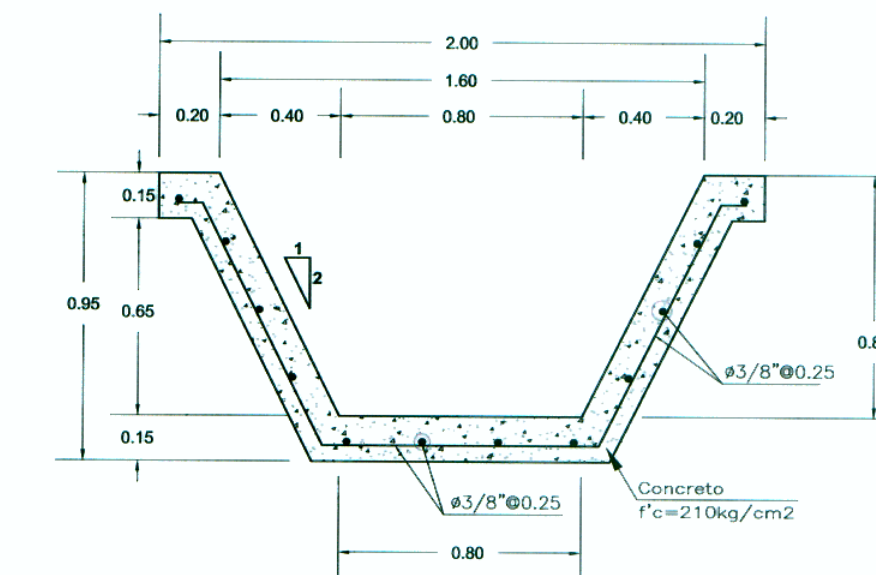

ESPECIFICACIONES TECNICAS

CANAL TRAPEZOIDAL

- CONCRETO f'c = 210 Kg/cm²
- JUNTA TRANSVERSAL CONTRACCION CADA 3M
- JUNTA TRANSVERSAL DILATACION CADA 9M

LEYENDA - PLANTA

- CANAL EXISTENTE
- CANAL REUBICADO



ESTUDIO DEFINITIVO DEL PROYECTO REHABILITACION
Y MEJORAMIENTO DE LA CARRETERA RIO SECO
EL AHORCADO - SAYAN

Ing. Pedro Villafani Vivas
ESP. HIDROLOGIA E HIDRAULICA
C.I.P. 30021

ESTUDIO DEFINITIVO DEL PROYECTO REHABILITACION
Y MEJORAMIENTO DE LA CARRETERA RIO SECO
EL AHORCADO - SAYAN

Ing. Hilario Huerta Olivera
JEFE DE ESTUDIO
C.I.P. 42002

APROBÓ:

REVISIONES		
Nº	FECHA	DESCRIPCION

PROYECTO:

ESTUDIO DEFINITIVO DEL PROYECTO DE
REHABILITACIÓN Y MEJORAMIENTO DE LA
CARRETERA RÍO SECO - EL AHORCADO - SAYÁN

PLANO:

REUBICACION CANAL EXISTENTE
LADO IZQUIERDO
TRAMO: Km.23+840 - Km.23+940

ESCALA: INDICADA

FECHA: SEPTIEMBRE 2011

CA-12 272