



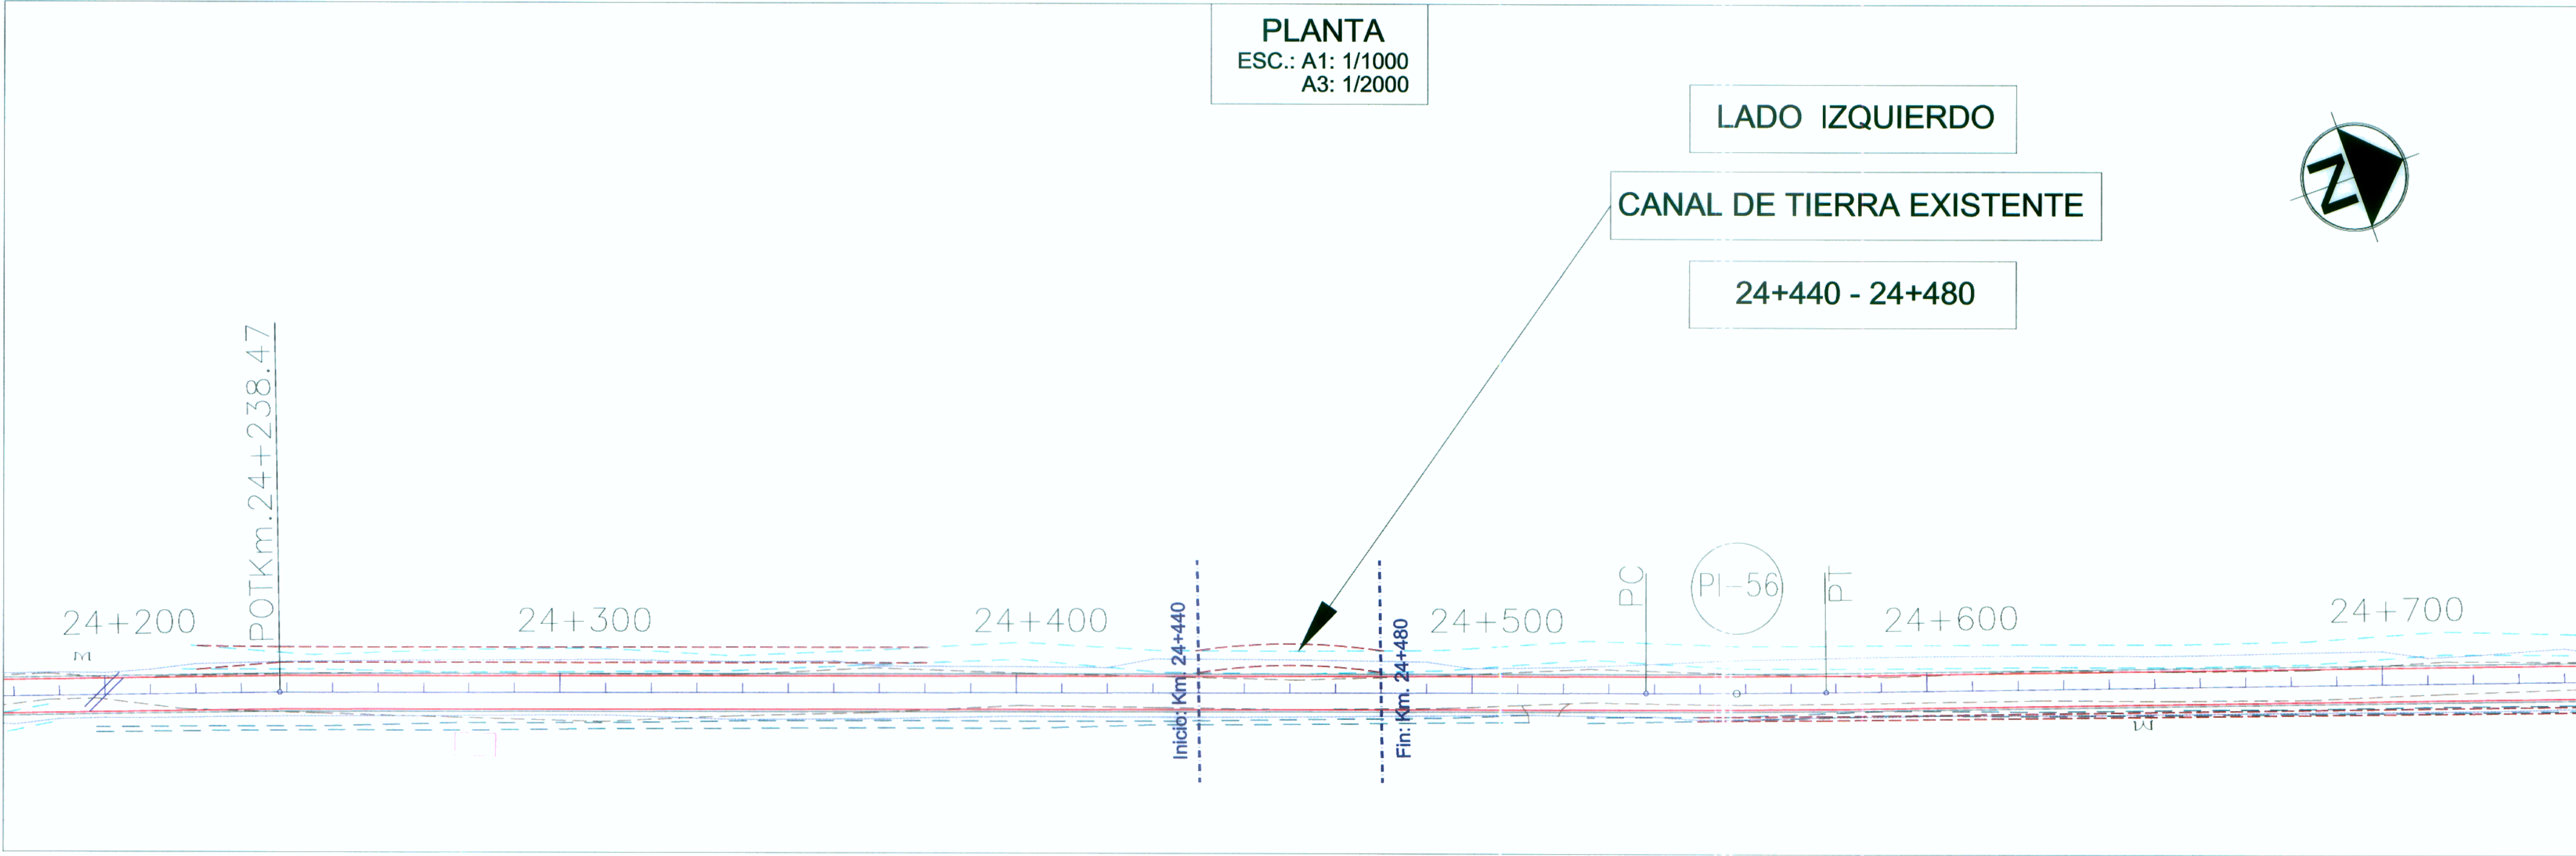


SECCIONES
ESC.: A1: 1/200
A3: 1/100

CANAL REUBICADO TRAMO: Km.24+440 - Km.24+480
LONGITUD: 40m.

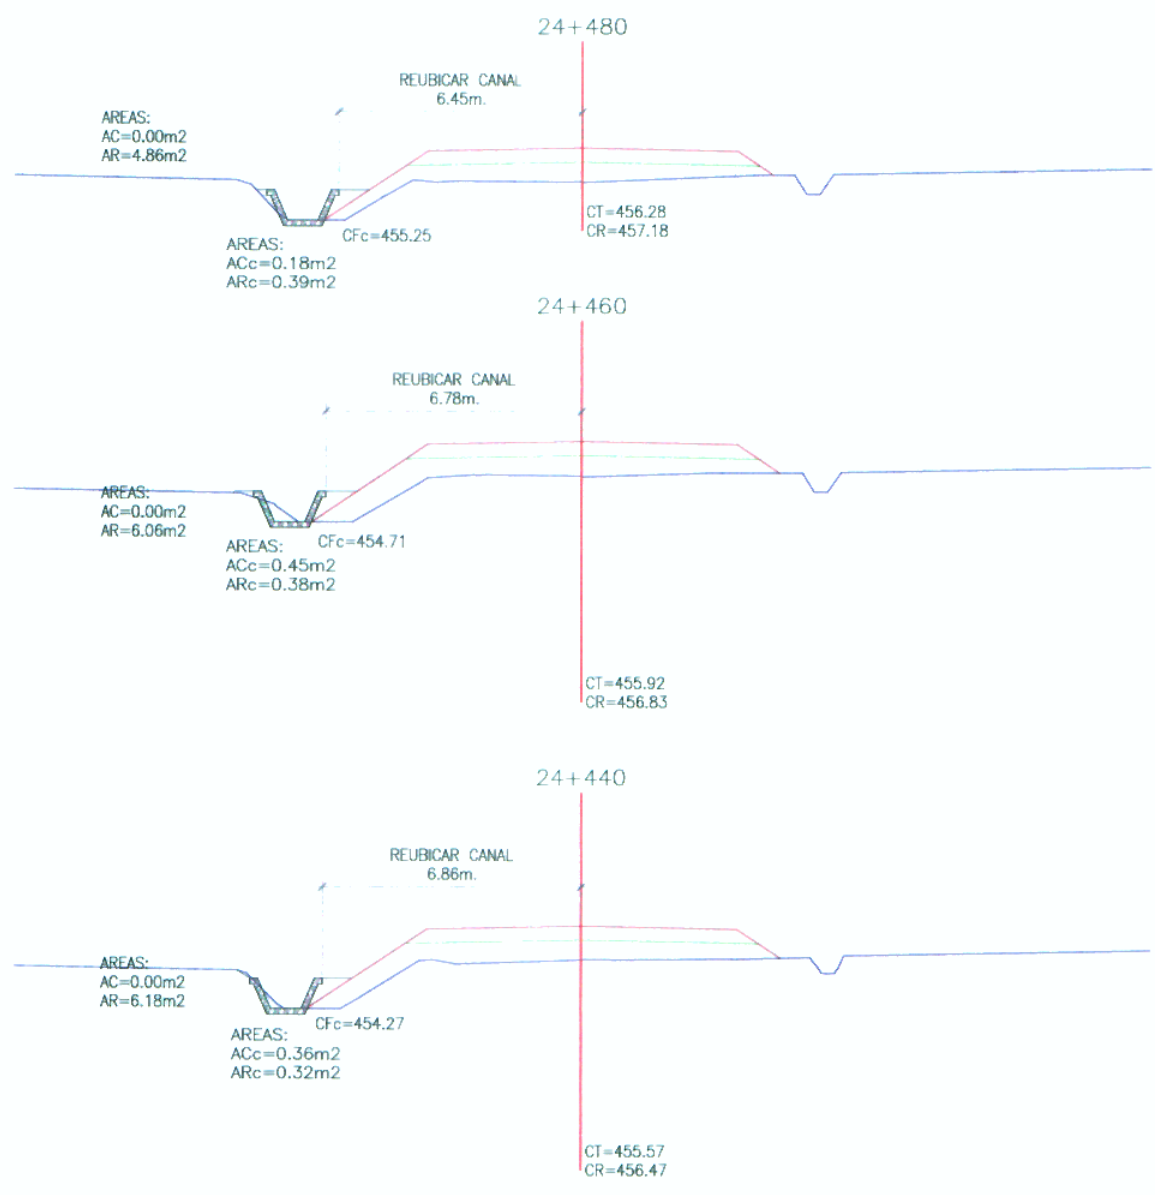

CANAL TRAPEZOIDAL
SECCION TIPO
ESC.: A1: 1/25
A3: 1/50

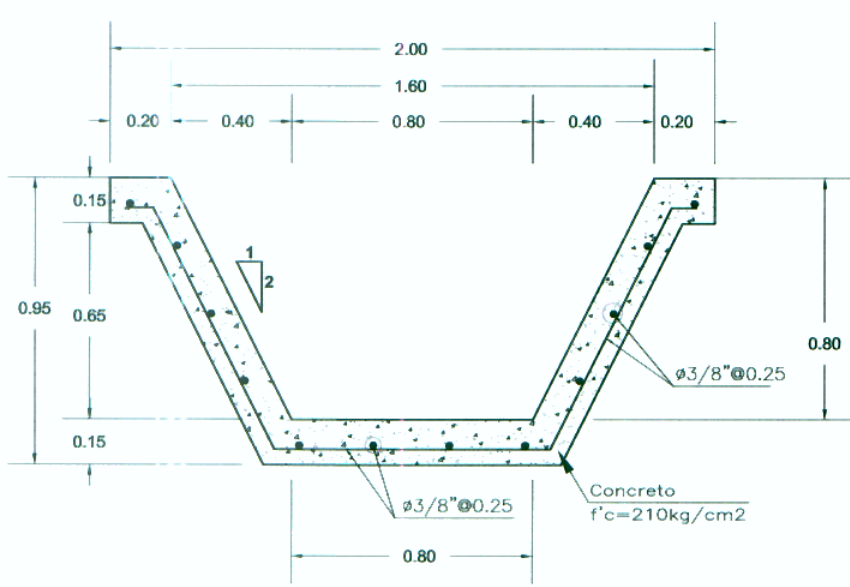

- ESPECIFICACIONES TECNICAS
CANAL TRAPEZOIDAL
- CONCRETO $f'c = 210 \text{ Kg/cm}^2$
 - JUNTA TRANSVERSAL CONTRACCION CADA 3M
 - JUNTA TRANSVERSAL DILATACION CADA 9M

- LEYENDA - PLANTA
- CANAL EXISTENTE
 - CANAL REUBICADO

ESTUDIO DEFINITIVO DEL PROYECTO REHABILITACION Y MEJORAMIENTO DE LA CARRETERA RIO SECO EL AHORCADO - SAYAN

Ing. Pedro Villafani Vivas
ESP. HIDROLOGIA E HIDRAULICA
C.I.P. 30021

ESTUDIO DEFINITIVO DEL PROYECTO REHABILITACION Y MEJORAMIENTO DE LA CARRETERA RIO SECO EL AHORCADO - SAYAN

Ing. Hilario Huerta Olivera
JEFE DE ESTUDIO
C.I.P. 43292