


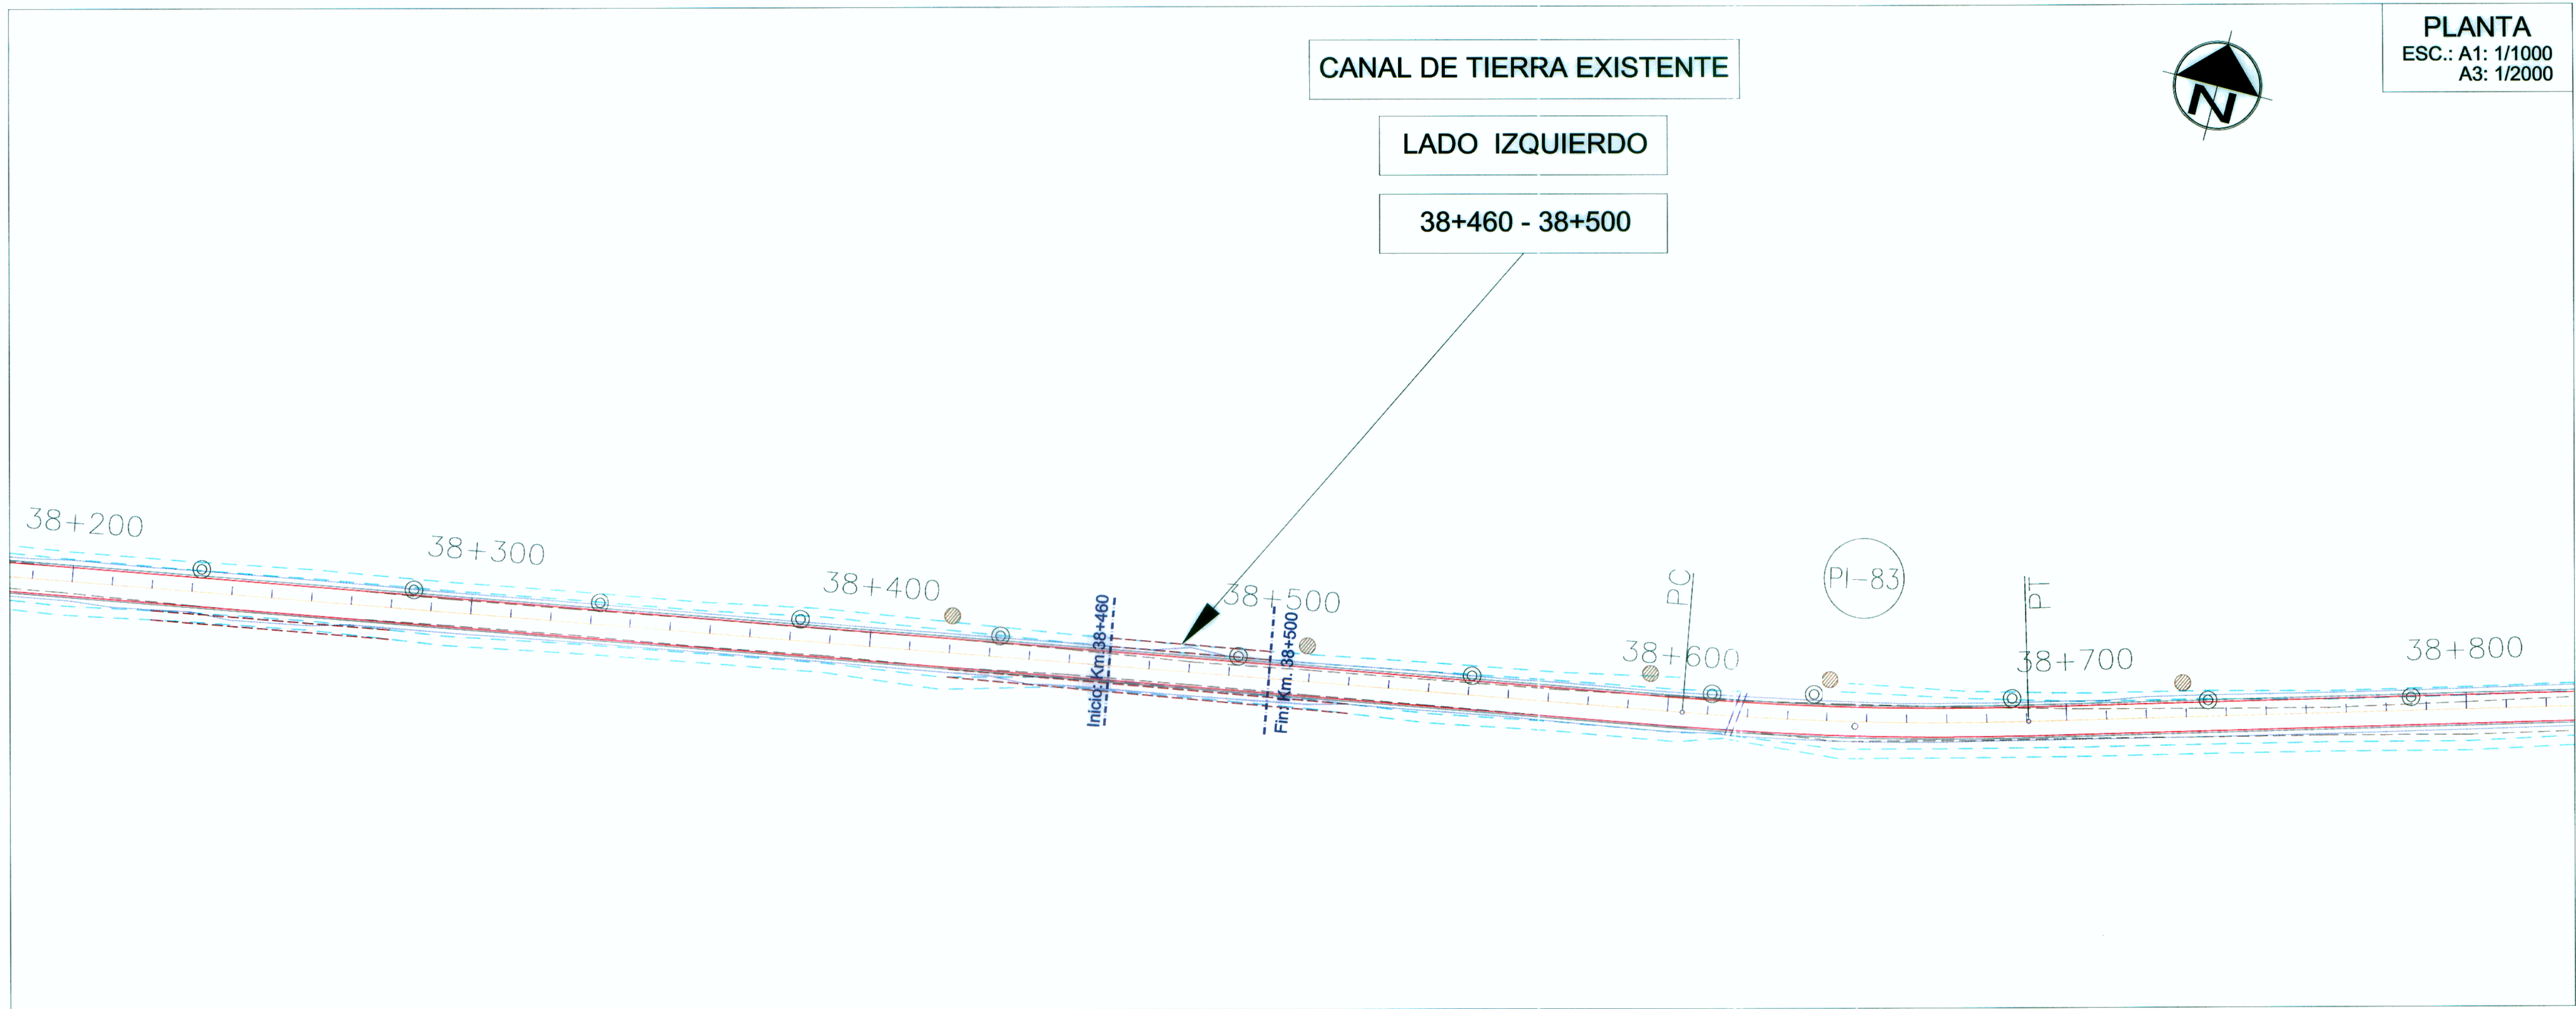


PLANTA
ESC.: A1: 1/1000
A3: 1/2000




SECCIONES
ESC.: A1: 1/200
A3: 1/100

CANAL REUBICADO TRAMO: Km.38+460 - Km.38+500
LONGITUD: 40m.

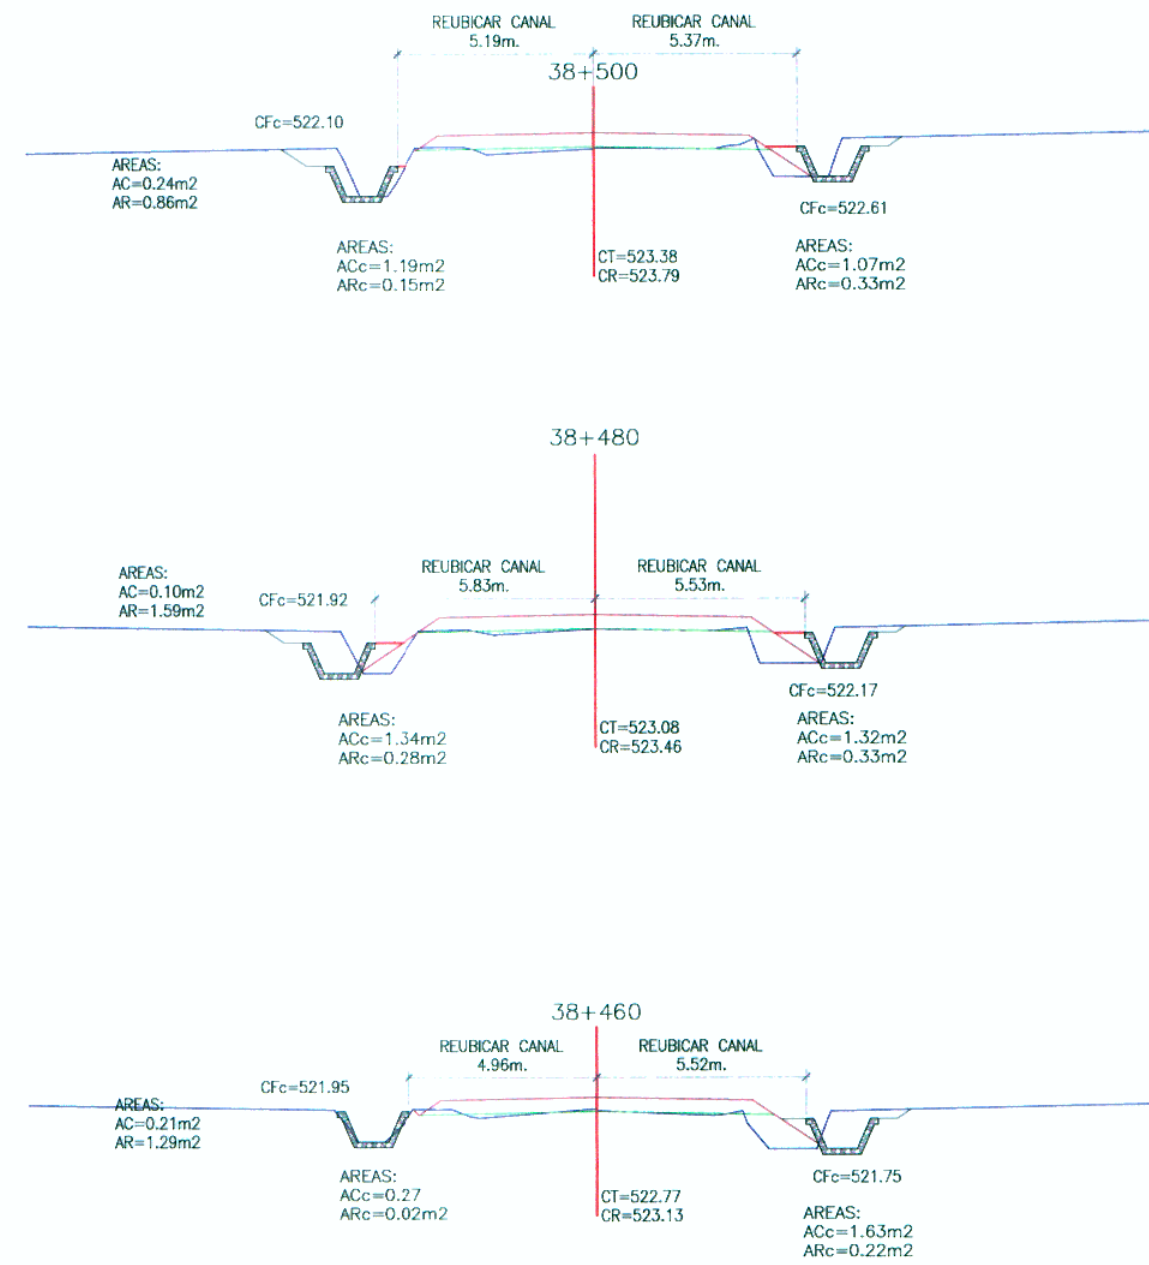

CANAL TRAPEZOIDAL
SECCION TIPO
ESC.: A1: 1/25
A3: 1/50

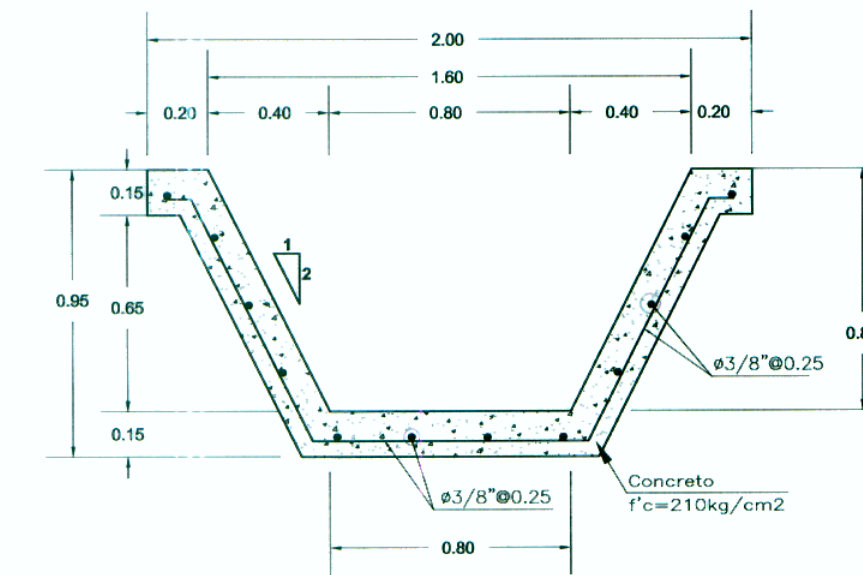

ESPECIFICACIONES TECNICAS
CANAL TRAPEZOIDAL

- CONCRETO $f'c = 210 \text{ Kg/cm}^2$
- JUNTA TRANSVERSAL CONTRACCION CADA 3M
- JUNTA TRANSVERSAL DILATACION CADA 9M

LEYENDA - PLANTA

- CANAL EXISTENTE
- CANAL REUBICADO



ESTUDIO DEFINITIVO DEL PROYECTO REHABILITACION
Y MEJORAMIENTO DE LA CARRETERA RIO SECO
EL AHORCADO - SAYAN

Ing. Pedro Villafani Vivas
ESP. HIDROLOGIA E HIDRAULICA
C.I.P. 30021

ESTUDIO DEFINITIVO DEL PROYECTO REHABILITACION
Y MEJORAMIENTO DE LA CARRETERA RIO SECO
EL AHORCADO - SAYAN

Ing. Hilario Huerta Olivera
JEFE DE ESTUDIO
C.I.P. 43202

Nº	FECHA	REVISIONES
		DESCRIPCIÓN